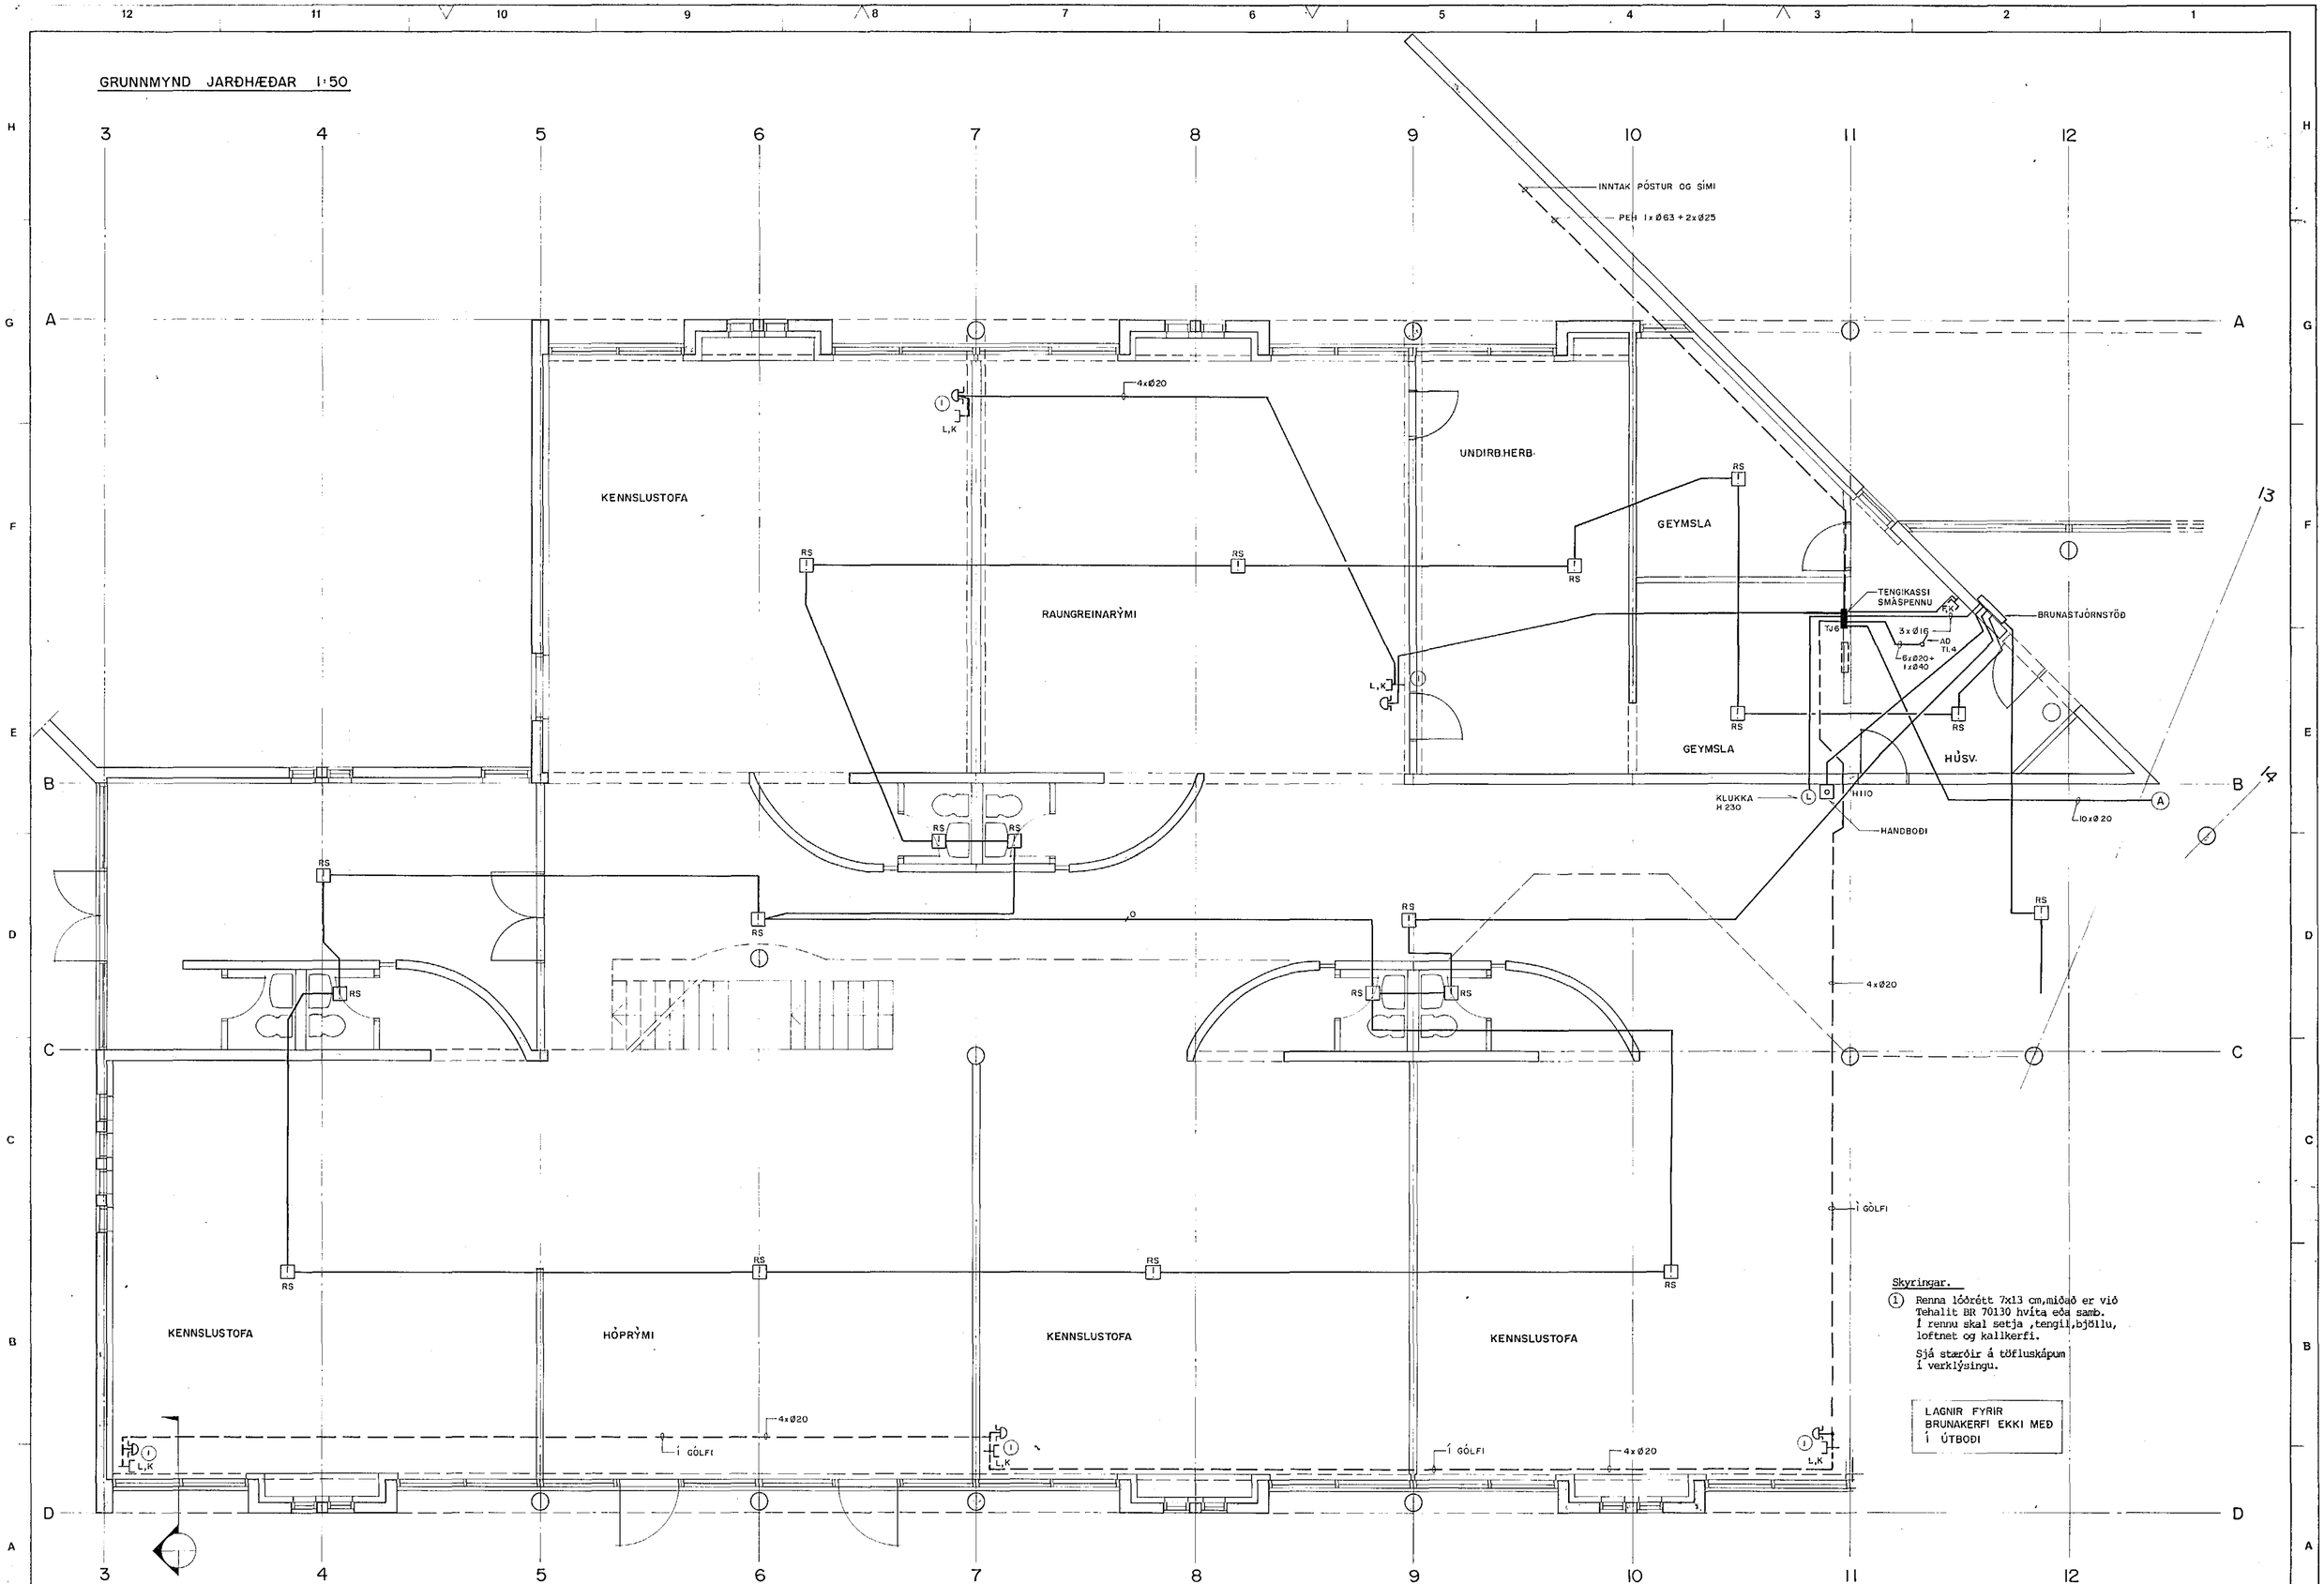
GRUNNMYND JARÐHÆÐAR 1:50
INNTAK PÓSTUR OG SÍMI
PEH 1xØ63 + 2xØ25
KENNSLUSTOFA
RAUNGREINARÝMI
UNDIRB.HERB.
GEYMSLA
GEYMSLA
HÚSV.
TENGIKASSI SMÁSPENNU
BRUNASTJÓRNSTÖÐ
KLUKKA H 230
HANDBOÐI
4xØ20
10xØ20
Í GÓLFI
KENNSLUSTOFA
HÓPRÝMI
KENNSLUSTOFA
KENNSLUSTOFA
RS
L,K
Skyringar.
1 Renna lóðrétt 7x13 cm,miðað er við Tehalit BR 70130 hvíta eða samb. Í rennu skal setja ,tengil,bjöllu, loftnet og kallkerfi.
Sjá stærðir á töfluskápum í verklýsingu.
LAGNIR FYRIR BRUNAKERFI EKKI MEÐ Í ÚTBOÐI
Kvarði 1:50
Breyting D
Breyting C
Breyting B
Breyting A
Hannað JÓS / ÞS
Teiknað EN
Yfirfarið
Dags JÚLÍ 1988
Samp
Verkheiti GRUNNSKÓLI SETBERGI
Rafhönnun Ármúla 42, sími 91-84833
Verkhluti / Verknúmer SMÁSPENNA I.HÆÐ V
Teikningarnúmer 71 I 5273
Blað nr 06
Breyting