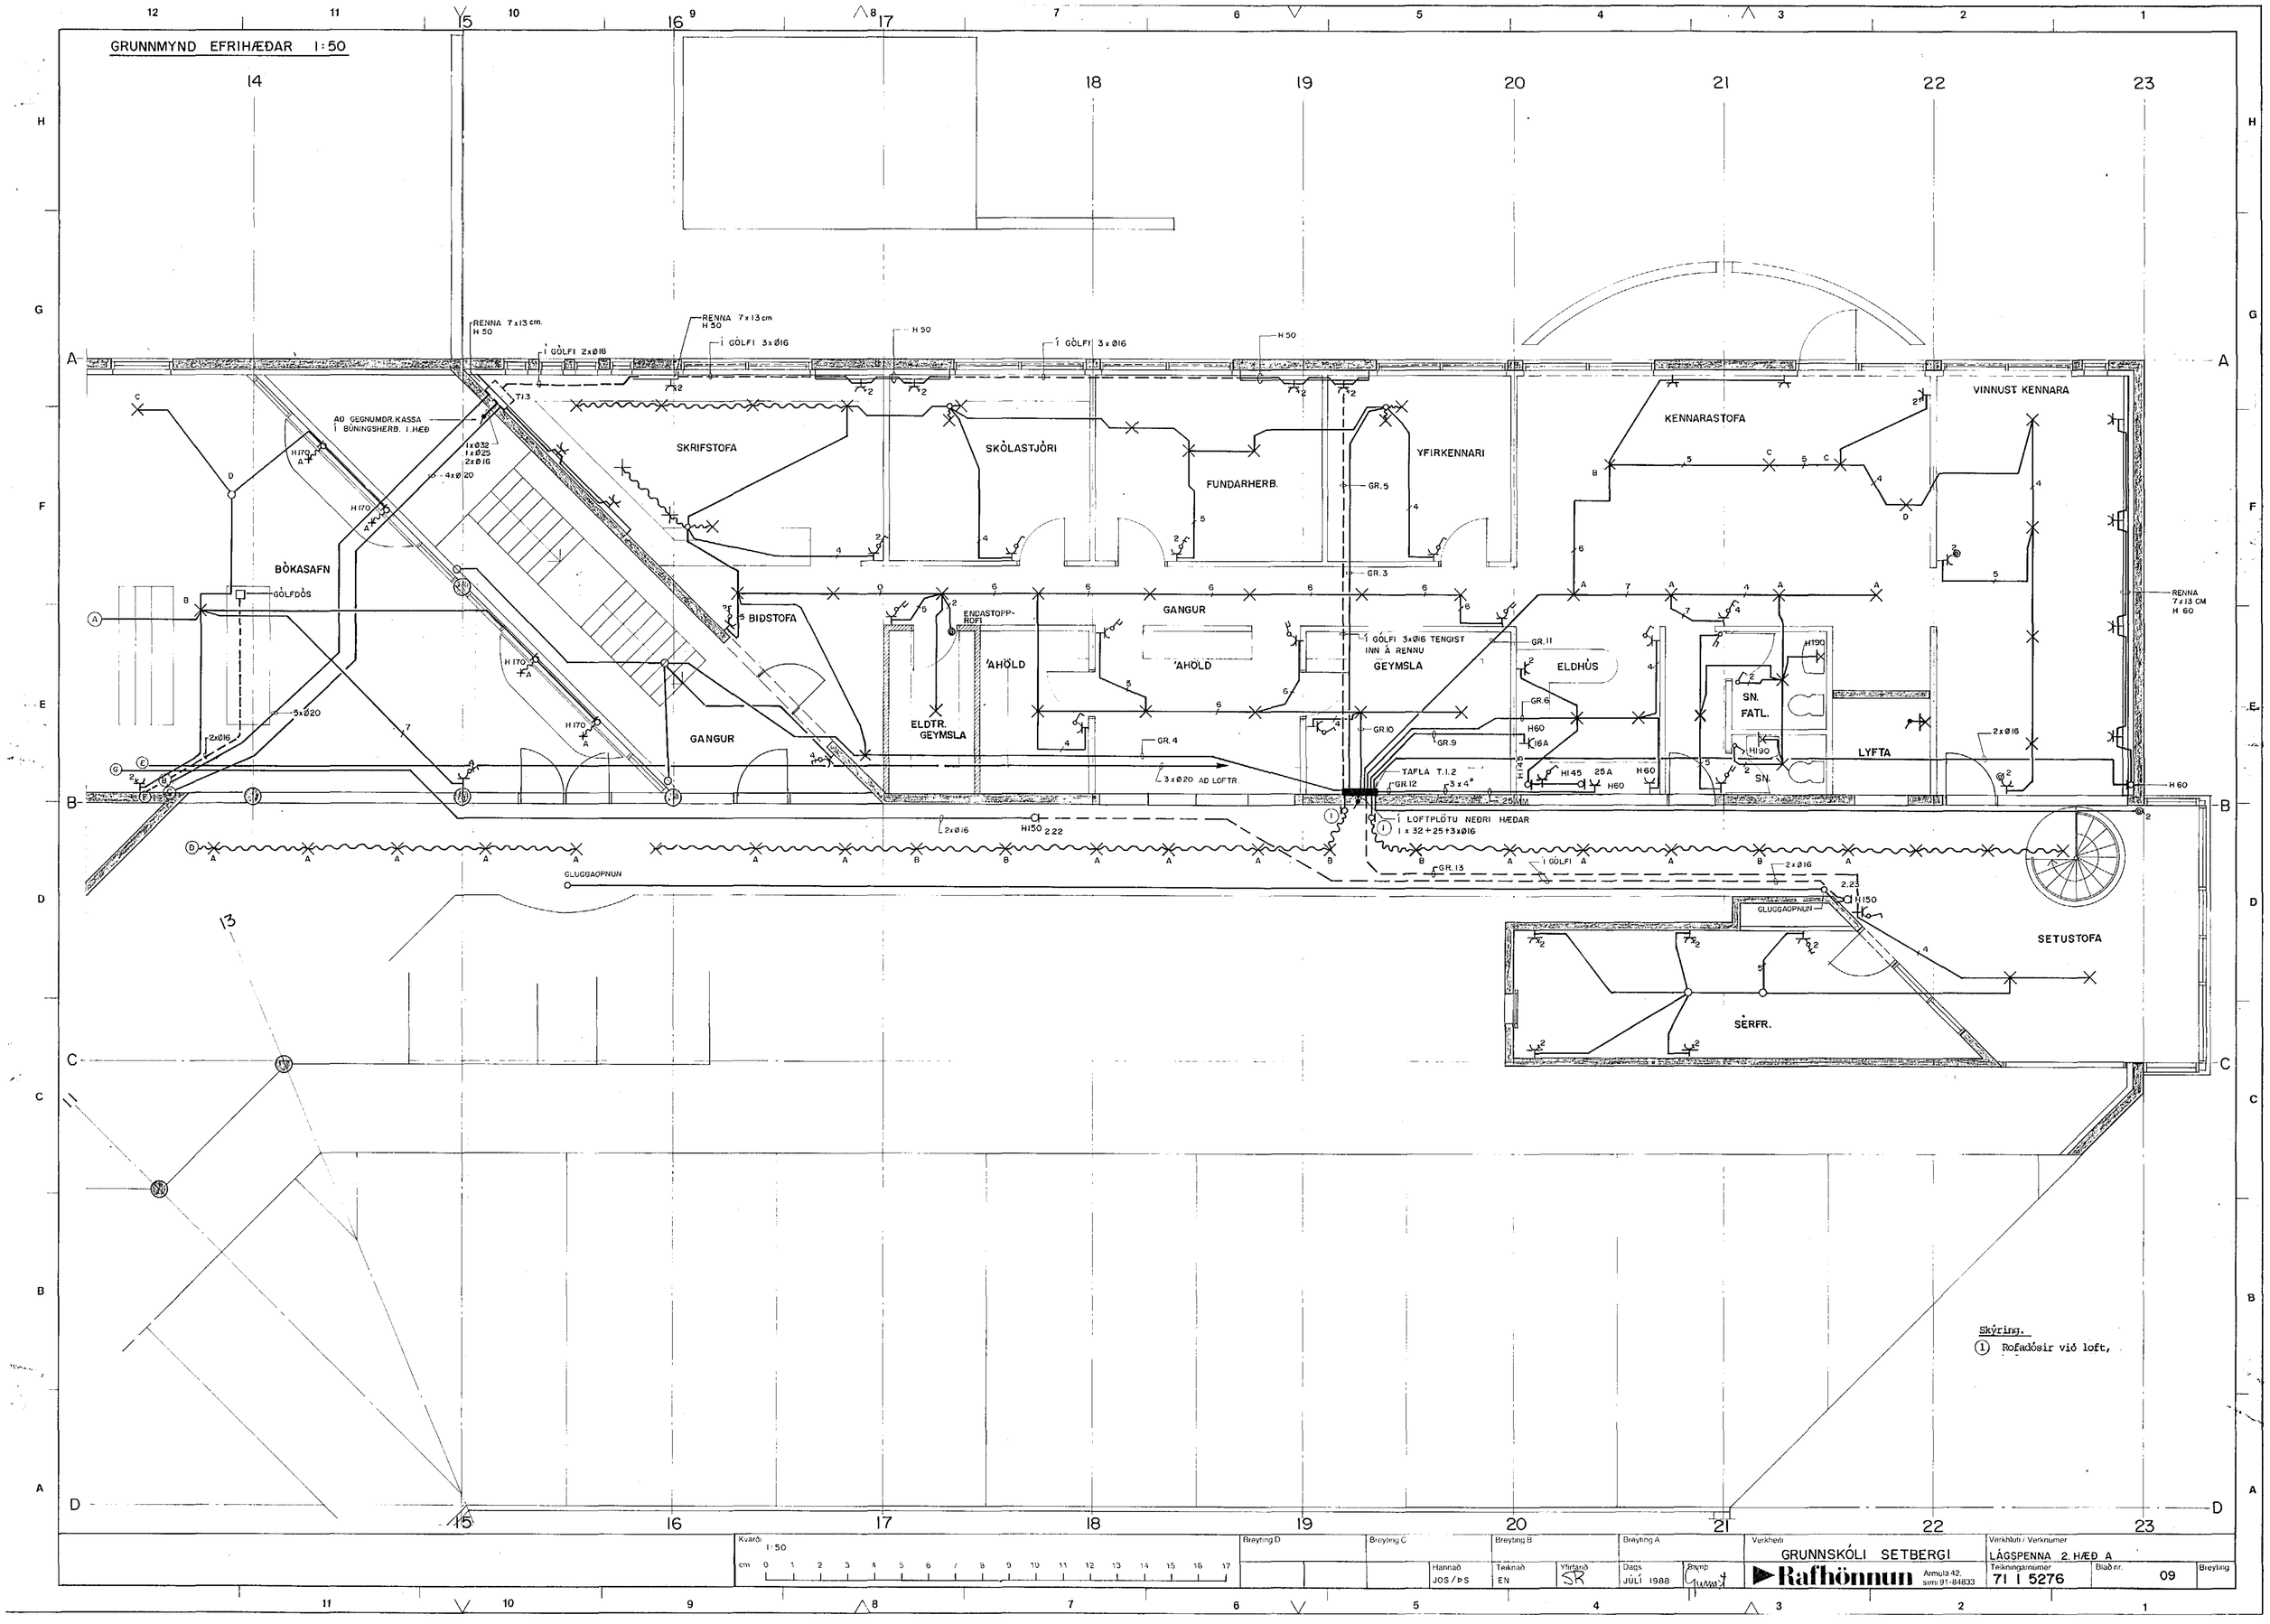
GRUNNMYND EFRIHÆÐAR 1:50
BÓKASAFN
GÓLFDÓS
SKRIFSTOFA
SKÓLASTJÓRI
FUNDARHERB.
YFIRKENNARI
KENNARASTOFA
VINNUST KENNARA
BIÐSTOFA
GANGUR
ENDASTOPP-ROFI
'AHÖLD
ELDTR. GEYMSLA
GEYMSLA
ELDHÚS
SN. FATL.
LYFTA
SETUSTOFA
SÉRFR.
GLUGGAOPNUN
RENNA 7x13 cm H 50
RENNA 7x13 CM H 60
Skýring.
(1) Rofadósir vió loft,
Kvarði 1:50
Breyting D
Breyting C
Breyting B
Breyting A
Hannað JOS/ÞS
Teiknað EN
Yfirfarið SR
Dags JÚLÍ 1988
Verkheiti GRUNNSKÓLI SETBERGI
Rafhönnun Armúla 42, sími 91-84833
Verkhluti / Verknúmer LÁGSPENNA 2. HÆÐ A
Teikningarnúmer 71 I 5276
Blað nr. 09
Breyting