


LAGNIR FYRIR BRUNAVARNAKERFI EKKI MED Í ÚTBODI

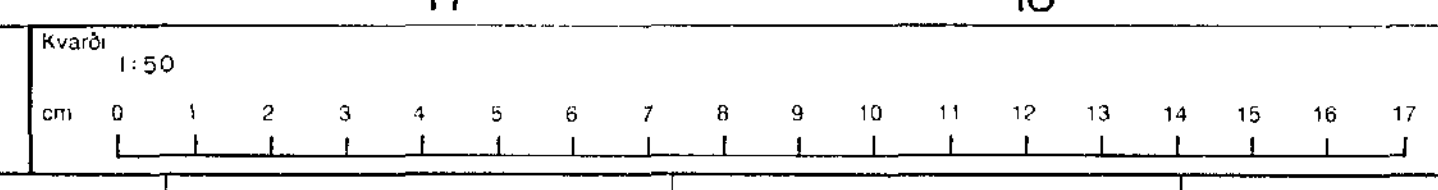

Breyting D	Breyting C	Breyting B	Breyting A	Verkefni	Verkið / Verkinúmer
				GRUNNSKÓLI SETBERGI	SMÁSPENNA 2. HÆÐ A
Hinnátt JOS/PS	Teknað EN	Stund Júlí 1988	Stund Gunnar	Arnréttur 42 sm 91-84833	Tekningarnúmer 71-1-5278
				<b>Rafhönnun</b>	Blátt nr II

BF1522