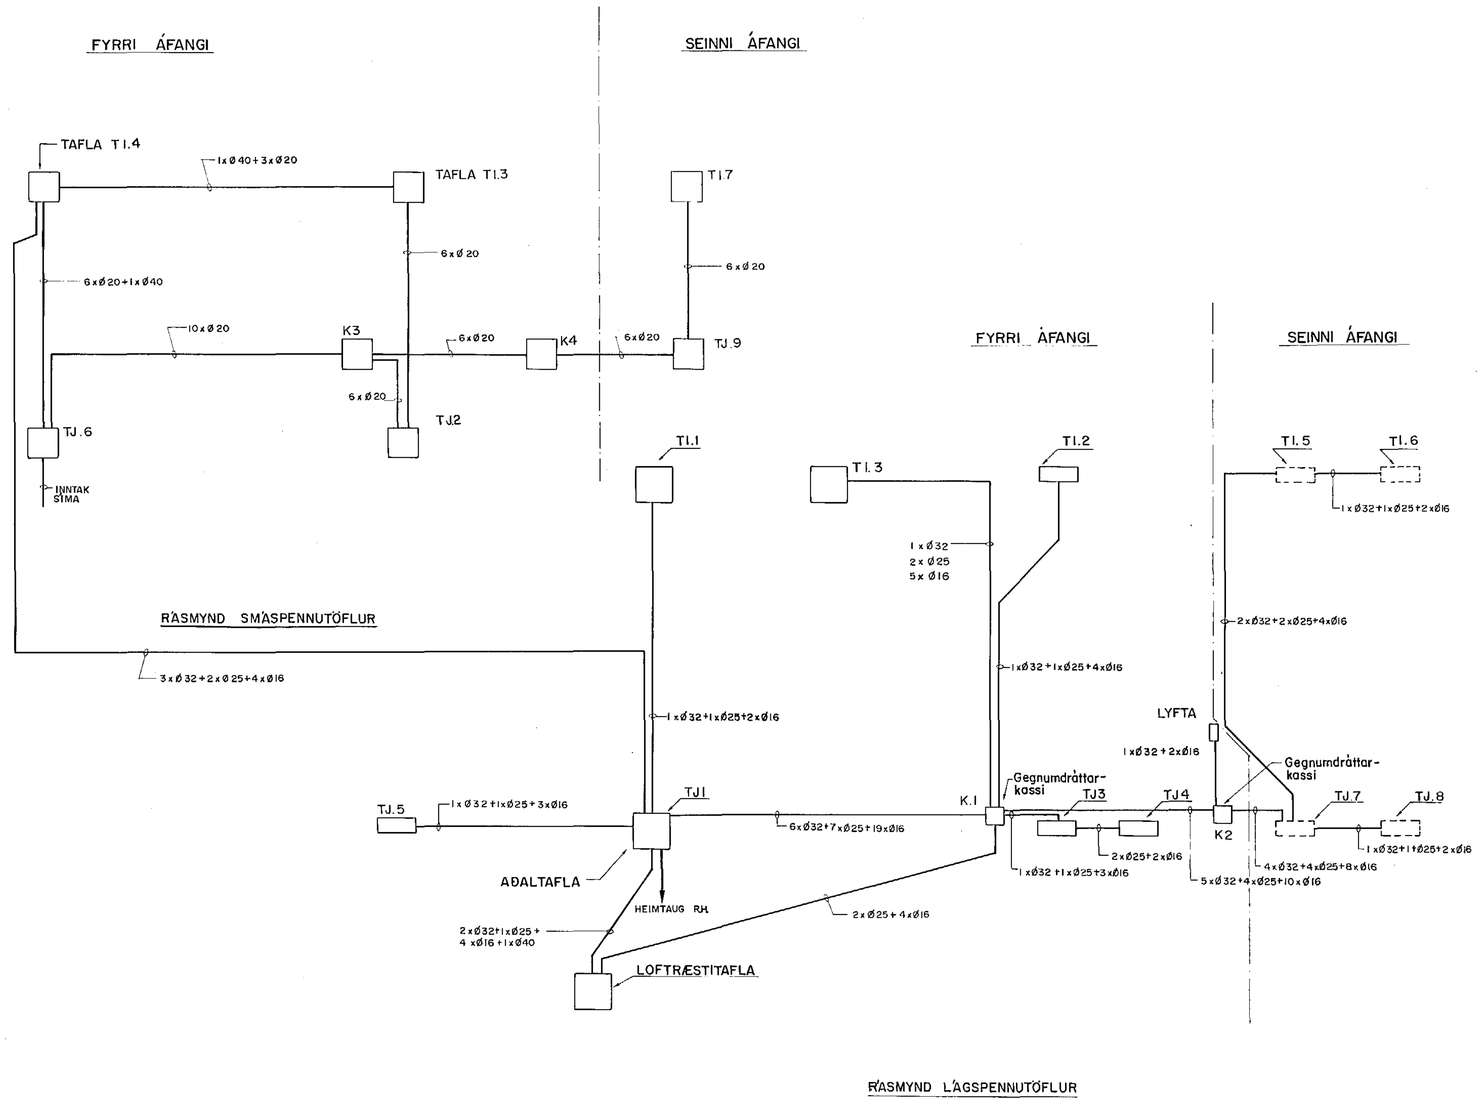

RÁSMYND LÁGSPENNUTÖFLUR

BF1522

Kvarði	Breyting D	Breyting C	Breyting B	Breyting A	Verkheiti	Verknúmer
cm 0 1 2 3 4 5 6 7 8 9 10 11 12 13 14 15 16 17		Hannað SR/PS	Teiknað RV	Yfirfarið ER	Dags ÁGÚST '88	Samþ.

GRUNNSKÓLI SETBERGI HAFNF

RÁSMYND LÁGSPENNU OG SMÁSPENNU

Rafhönnun Armúla 42, sími 91 84833

Teikninganúmer 71-1-5283 | Blaðnr. 16 | Breyting