



- SKÝRINGAR
1. PÍPUR LAGÐAR Í GÖLFLOGN
  2. VEGGRENNA LÖÐRETT Í KENNSLUSTOFU F. RAFBÚNAE
  3. VEGGRENNA LÁRETT F. RAFB
  4. TENGLAR Í LOFTI.

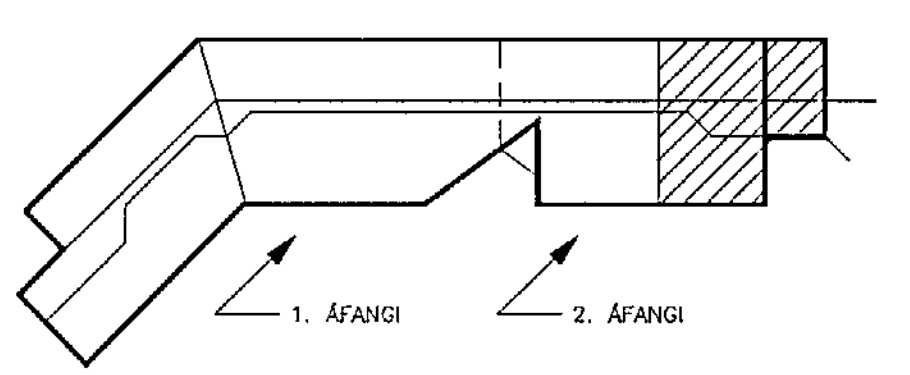

LYKILMYND Mkv. 1:500

F:\VERK\2016\TEIKNING\GRUNNA\1H2AF.DWG 131-01-92 16:21

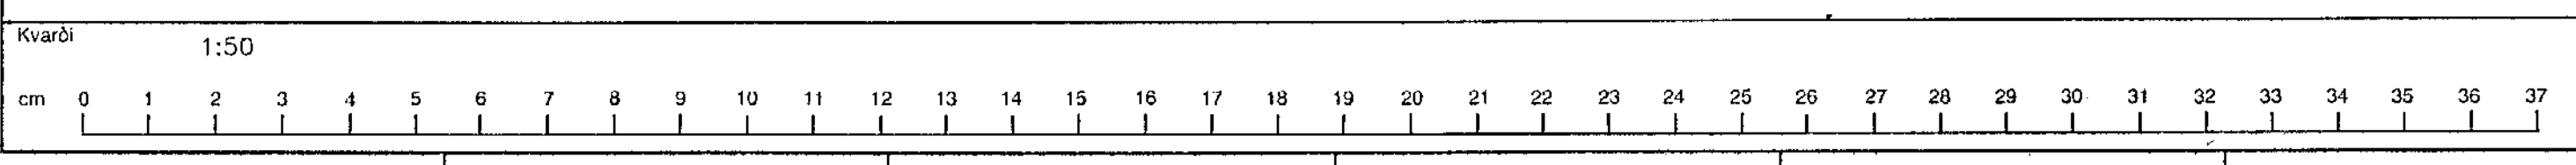

Breyting E	Breyting D	Breyting C	Breyting B	Breyting A	Verkhettir GRUNNSKÓLI SETBERGI 2. ÁFANGI	Verkhettir / Verknúmer LÁGSPENNA 1.HÆÐ B
			Hanna JÓSS/R	Tekna EN/BLI	Yfirlit DES. '91	Samb. 71-1-7270
					<b>Rafhönnun</b>	Blað nr 2-5