



TAFLA T1.6 Í LOFTRÆSTIKLEFA 3N 380 V 50 Hz

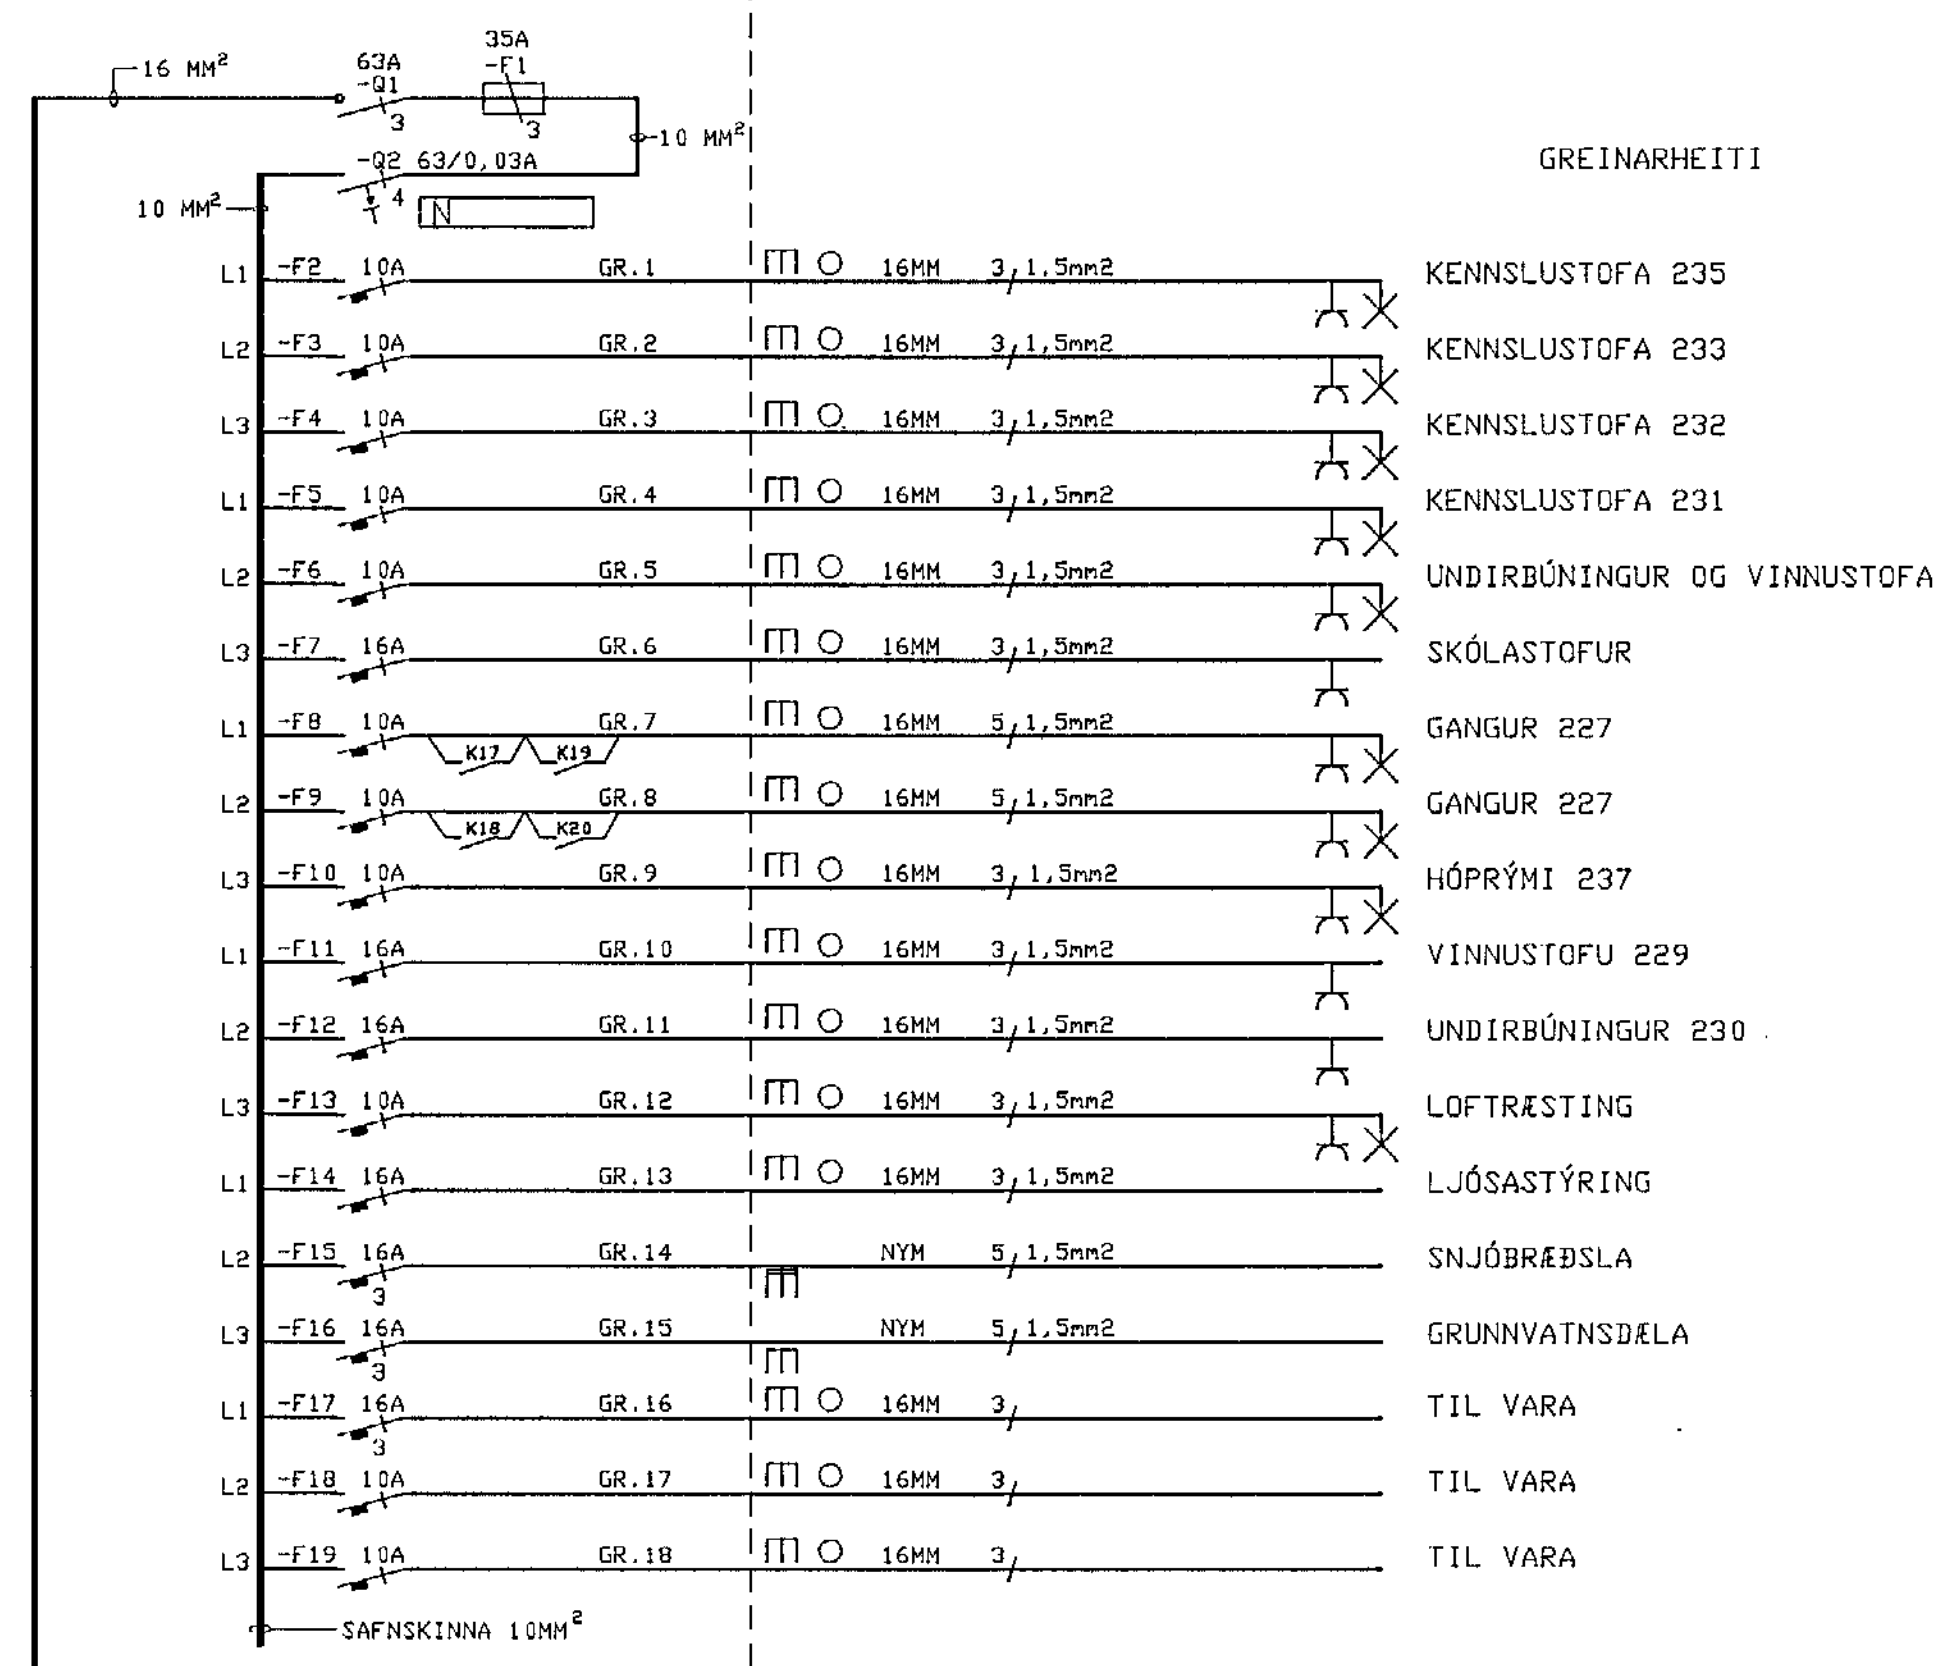


GREINARHEITI

KVÍSL FRÁ ABALTÖFLU. SX16⁹ Í 25 MM ÞÍPU

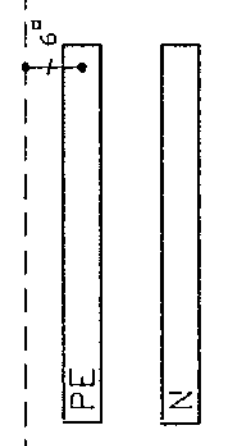

SJÁLFVÖR SKULU HAFA VENNST 6 KA ROFGETU.
 SJÁLFVÖR HAFU ÚTLEYSIKENNILINU L NEMA ANNARS SÉ GETID.
 BRÆÐIVÖR HAFU ÚTLEYSIKENNILINU G NEMA ANNARS SÉ GETID.
 VÍRINGAR INNAN TÖFLUNNAR SKAL GERA MED FÍNDRITTUM VÍR.
 NOTA SKAL VIRENDAHÖLKA.

STÝRING F. LJÓS Á GANGI 1.HÆÐ

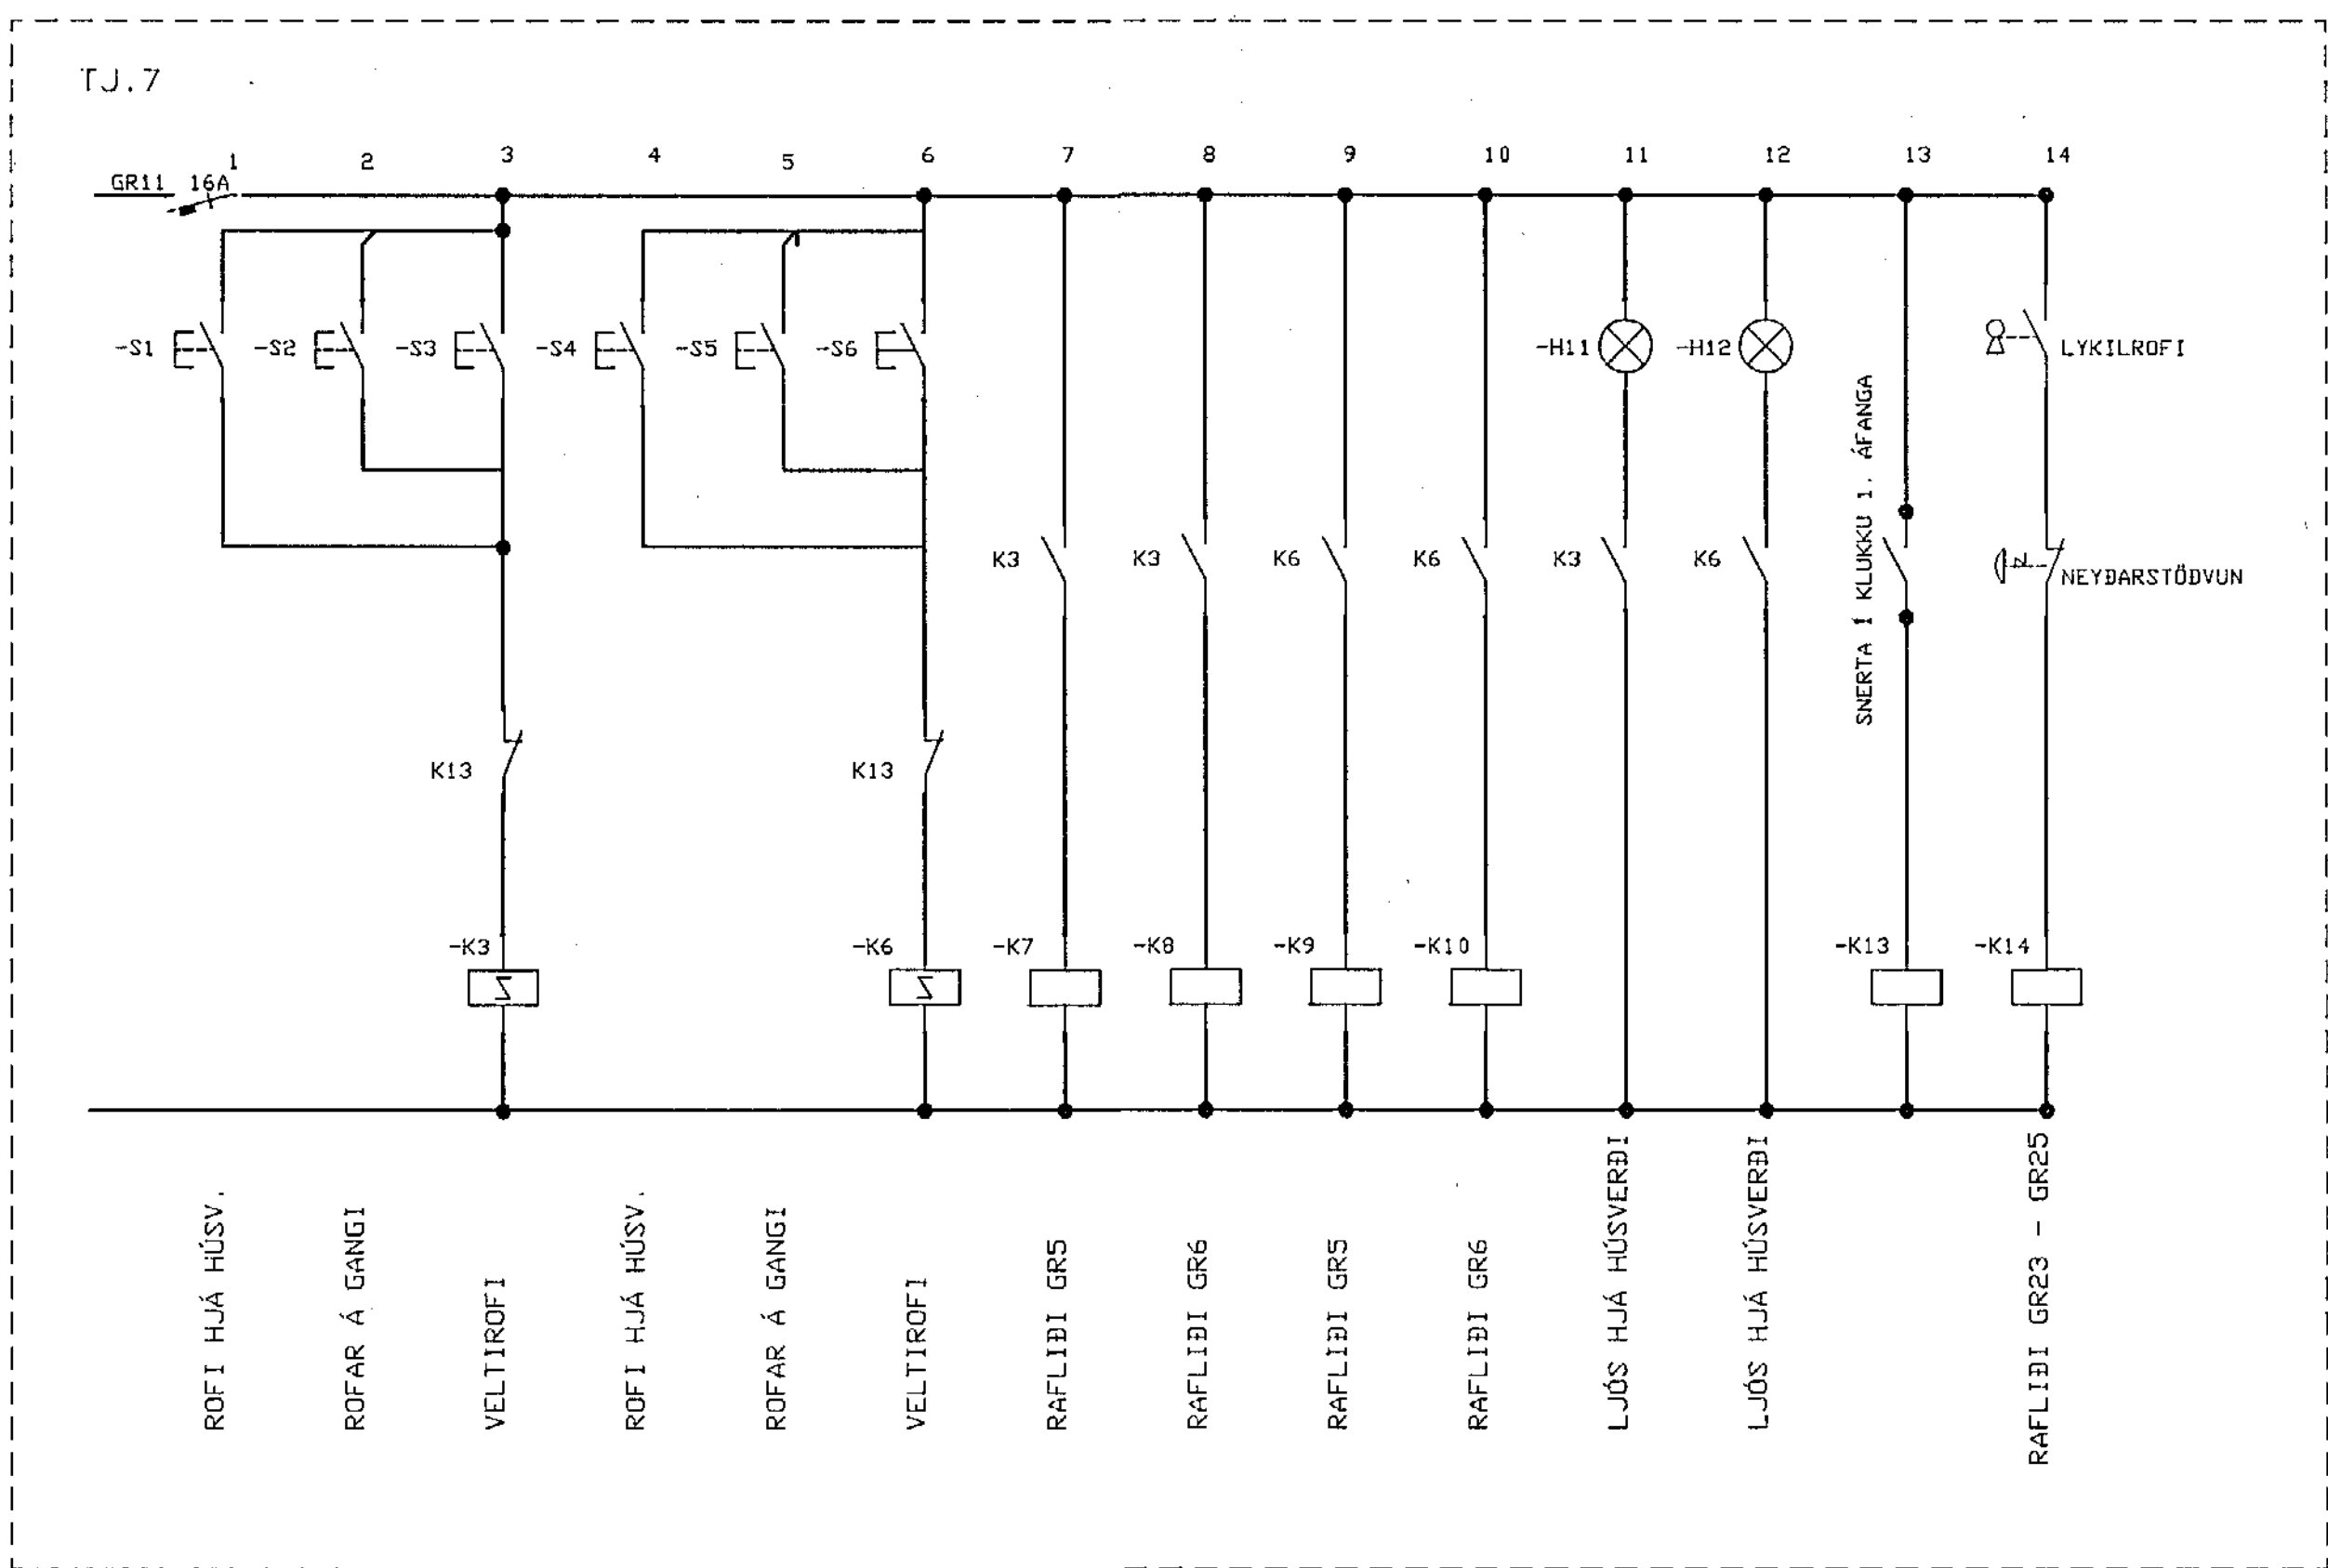

STÝRING F. LJÓS Á GANGI 2.HÆÐ

