


LYKILMYND Mkv. 1:500

F:\VERK\2016\TEIKNING\GRUNNM\2H2AF-B.DWG 24-01-92 10:02

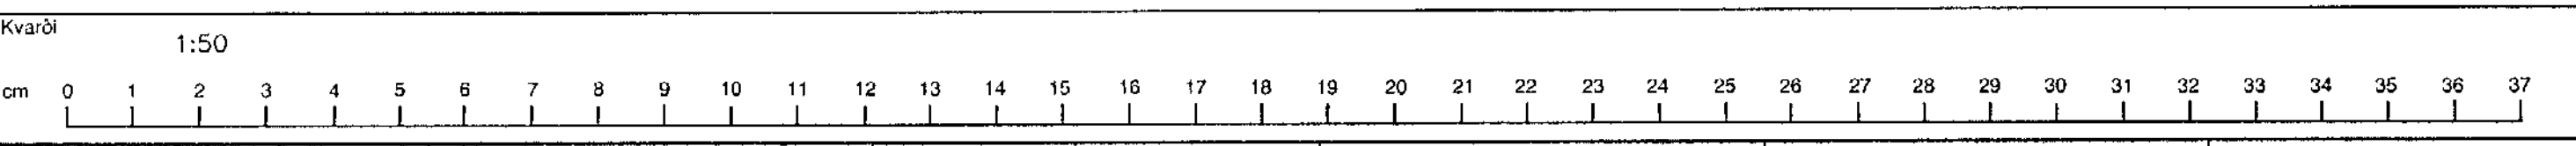

| | | | | | | |
|------------|------------|------------|------------------|--------------|-------------------------------------------|-------------------------------------------|
| Breyting E | Breyting D | Breyting C | Breyting B | Breyting A | Verkhett GRUNNSKÓLI SETBERGI 2. AFANGI | Verkhett / Verknúmer LAMPAPLAN 2.HÆÐ-B |
| | | | Hannað JOS/SR | Teknað EN | Yfirfarið | Dagss. DES.'91 |
| | | | | Sunip. | Rafhönnun | Ármúla 42, Sími 91-84833 |
| | | | | | | Tekningarnúmer 71-1-7283 |
| | | | | | | Blaðnr. 2-18 |
| | | | | | | Breyting |