



SNID B-B

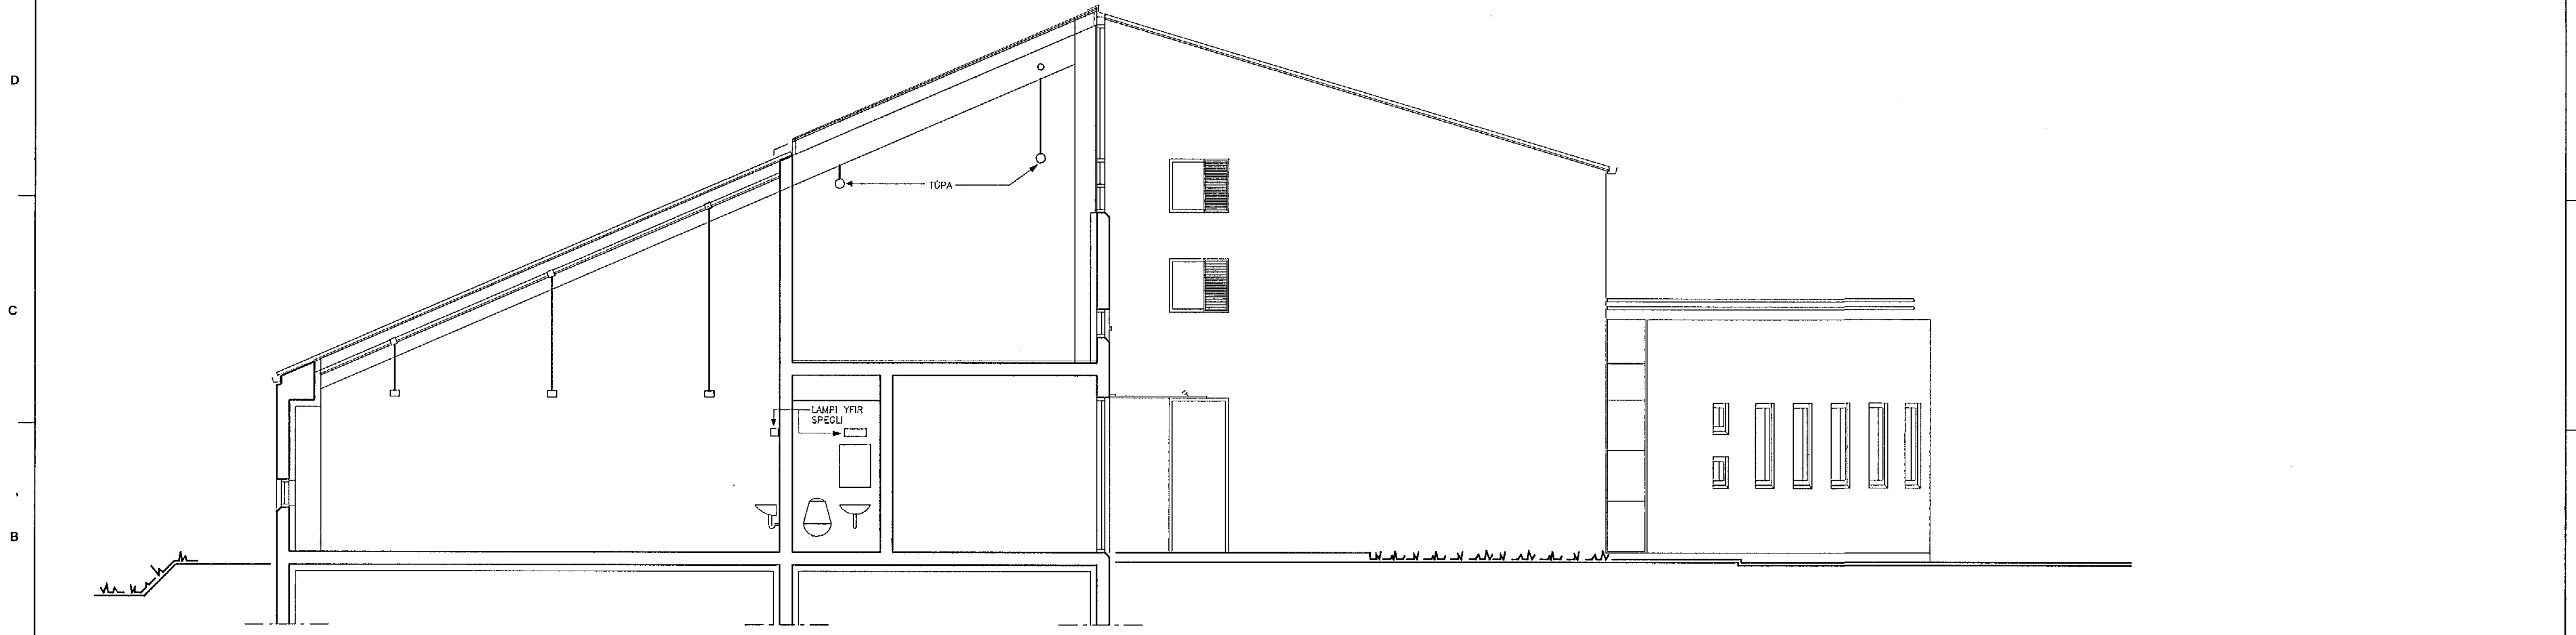

SNID A-A

F:\VERK\2016\TEIKNING\GRUNNM\snid.DWG 27-01-92 11:23

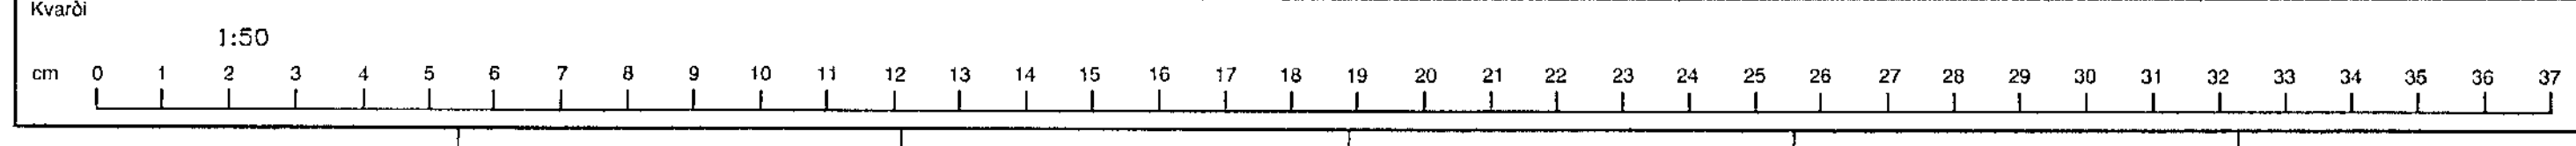

Breyting E	Breyting D	Breyting C	Breyting B	Breyting A	Verkhelti GRUNNSKÓLI SETBERGI 2. ÁFANGI	Verkhelti / Verknúmer SERTEIKNING-SNID
			Hannað S.R.	Teiknað E.N.	Yfirlit [Signature]	Dags.
					Samb.	Ármúla 42, Sími 91-84833
					<b>Rafhönnum</b>	Taekningarnúmer 71-1-7285
						Blaðnr. 2-20
						Breyting