
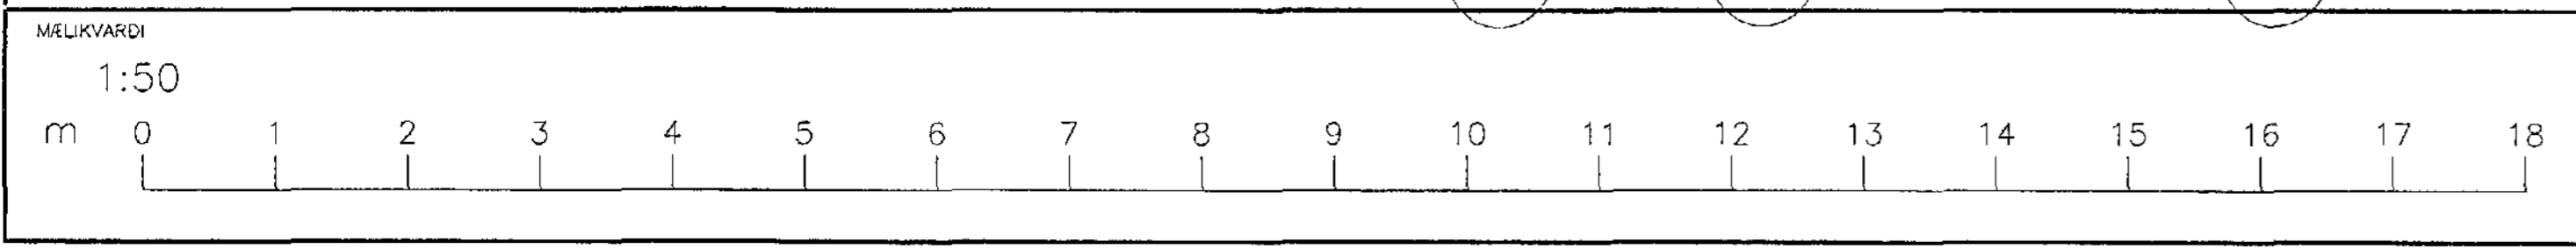


SKÝRINGAR
 LAGNIR ERU HULDAR 16mm PLASTPÍPUR OG TAUGAR 3x1,5°.
 HÆÐ Á ROFUM SÉ 105 sm.
 TENGLAR VID ROFA SÉU Í SÖMU HÆÐ OG ROFAR.
 HÆÐ Á TENGLUM SÉ 20sm.
 HÆÐ Á BRUNABJÖLLUM SÉ 220sm.
 MÁLSTRAMUR ROFA SÉ 10A, EN TENGLA 16A.
 L = SJÓNVARP, F = BÆJARSÍMI, K = KALLKERFI

① PÍPUR LAGÐAR Í GÖLFLÖGN
 ② LÖDRÉTT VEGGRENNA F. RAFBÚNAD Í KENNSLUSTOFUM
 ③ LÁRÉTT VEGGRENNA F. RAFBÚNAD
 ④ TENGLAR Í LOFTI

NEMA ANNARS SÉ GETID

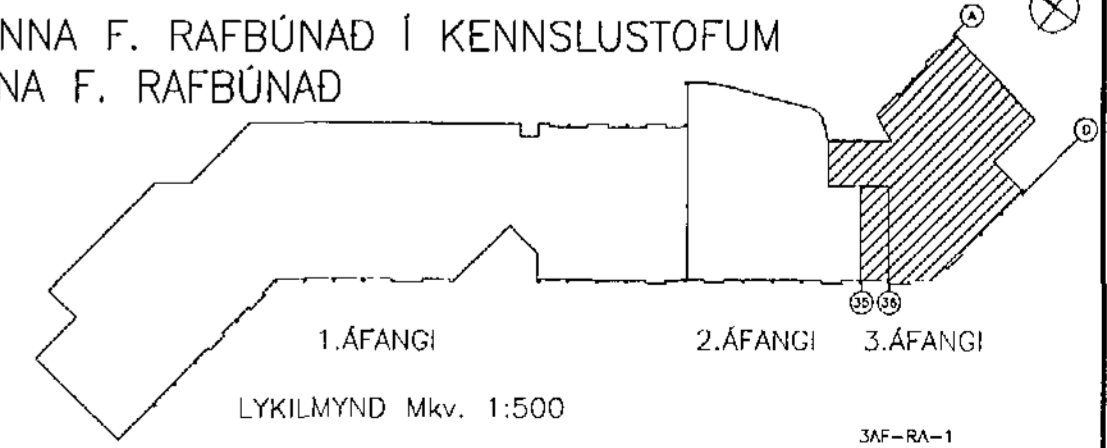

UTG.	98-02-14	ÚTBODSTEKNING	S.É.	T.S.
DAGS.			TEKNI.	TÍMNAÐ
			SAMHYKKT	

SETBERGSSKÓLI 3.ÁFANGI
HAFNARFIRÐI
RAFLÖGN - 1.HÆÐ

RAFMAGNSVERKFRÉÐISTOFA
 EDVARD BELLERSEN
 TRAUSTRÍ SVENBÜRCHSSON

MI 5647498
 RAFLÖGNFR
 SMI 5687390

MKV. 1:50
 TEKNI NR. 3
 NESTA TEKNI NR.
 BL. 3 AF 10
 GEYMSLUNR. 2-147

UTG. A