
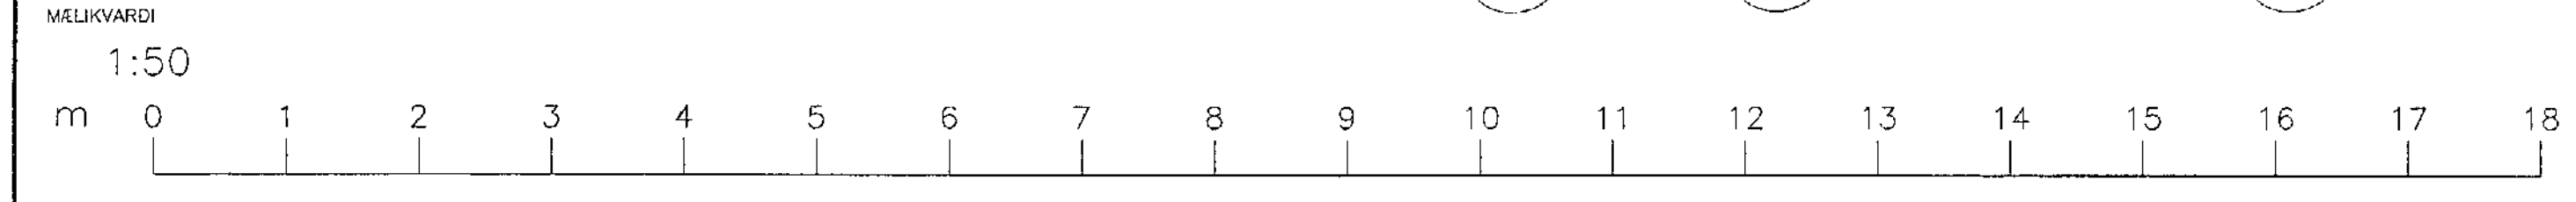


SKÝRINGAR

LAGNIR ERU HULDAR 16mm PLASTPIPUR OG TAUGAR 3x1,5".
 HÆD Á ROFUM SÉ 105 sm.
 TENGLAR VID ROFA SÉU Í SÖMU HÆD OG ROFAR.
 HÆD Á TENGLUM SÉ 20sm.
 HÆD Á BRUNABJÖLLUM SÉ 220sm.
 MÁLSTRAMUR ROFA SÉ 10A, EN TENGLA 16A.
 L = SJÓNVARP, F = BÆJARSÍMI, K = KALLKERFI

① PÍPUR LAGDAR Í GÖLFLÖGN
 ② LÓDRÉTT VEGGRENNA F. RAFBÚNAD Í KENNHLUSTOFUM
 ③ LÁRÉTT VEGGRENNA F. RAFBÚNAD
 ④ TENGLAR Í LOFTI

NEMA ANNARS SÉ GETID

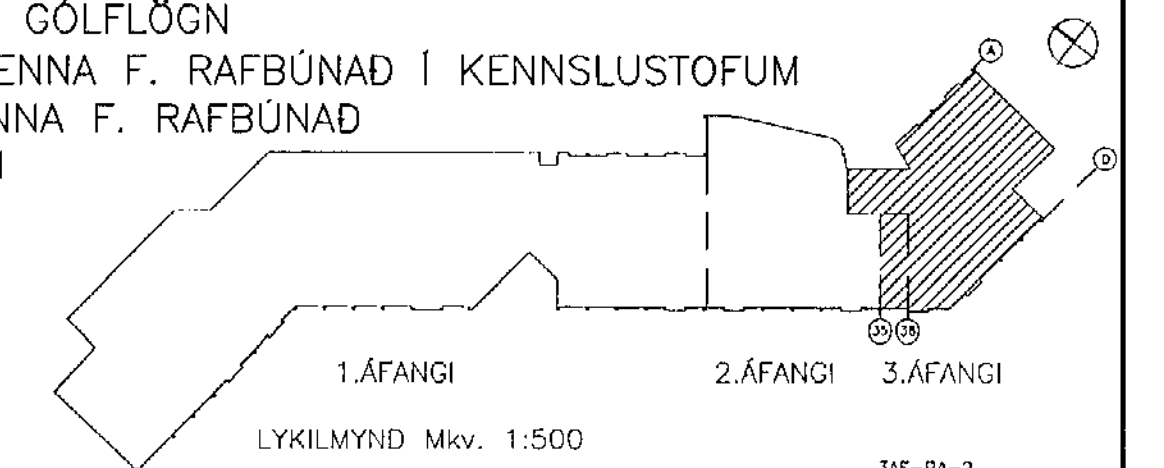

A	96-02-14	ÚTBODSTEKNING	S.Æ.	T.S.
ÚTG.	DAGS.		TEKNI.	HANNAÐ

SETBERGSSKÓLI 3.ÁFANGI
HAFNARFIRÐI
RAFLÖGN - 2.HÆÐ

TERA S/F

RAFMAGNSVERKFRÆÐISTOFA
 EMUND BELLESEN
 TÓNGATÍ SVENSGRÖSSON

RAFM.TEKNIFR.
 RAFM.ÚTFR.

SÍM 5667398
 SÍM 5667399

MKV. 1:50
 TEKNI.NR. 4
 NESTA TEKNI.NR.
 BL. 4 AF 10
 GEYMSLUNR. 2-148

ÚTG. A