
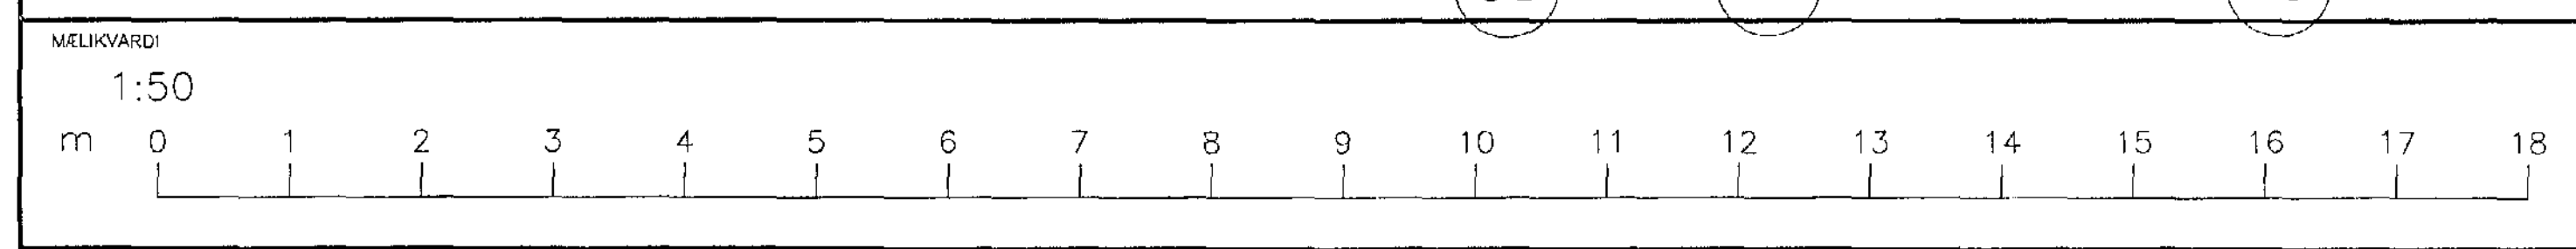


SKÝRINGAR

LAGNIR ERU HULDAR 16mm PLASTPIPUR OG TAUGAR 3x1,5°. HÆÐ Á ROFUM SÉ 105 sm. TENGLAR VÍÐ ROFA SÉU Í SÖMU HÆÐ OG ROFAR. HÆÐ Á TENGLUM SÉ 20sm. HÆÐ Á BRUNABJÖLLUM SÉ 220sm. MÁLSTRÁUMUR ROFA SÉ 10A, EN TENGLA 16A. L = SJÓNVARP, F = BÆJARSÍMI, K = KALLKERFI

① PÍPUR LAGÐAR Í GÓLFLÖGN
 ② LÖÐRÉTT VEGGRENNA F. RABÚNAD Í KENNSLUSTOFUM
 ③ LÁRÉTT VEGGRENNA F. RABÚNAD
 ④ TENGLAR Í LOFTI

NEMA ANNARS SÉ GETID

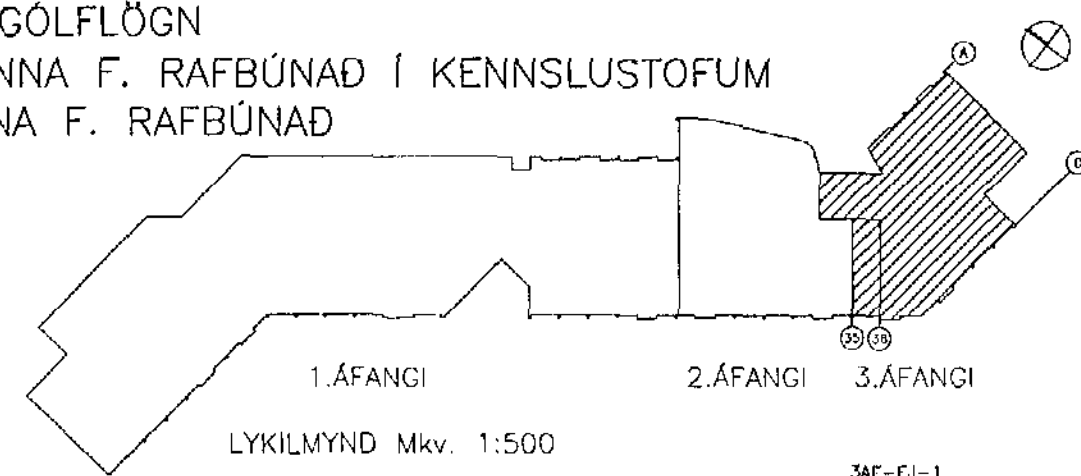

A	96-02-14	ÚTBODSTEIKNING	S.Á.	T.S.	
ÚTG.	DAGS.		TEIKN.	HANNAÐ	SAMDRYKT

SETBERGSSKÓLI 3.ÁFANGI
HAFNARFIRÐI
SMÁSPENNULÖGN - 1.HÆÐ

TERA 1/2

RAFMAGNSVERKFRÆÐISTOFA
 EDUARD BILLAGSEN
 RAUFÍKUR
 TRÚST SVENBORNSSON
 RÁÐUNGSSTJÓRN
 SÍM 5607300
 FAX 5607300
 SÍM 5607300
 FAX 5607300

MKV 1:50
 TEIKN.NR. 5
 TÆSTA TEIKN.NR.
 EL 5 AF 10
 GEYMSLUNR. 2-149
 DTG. A