
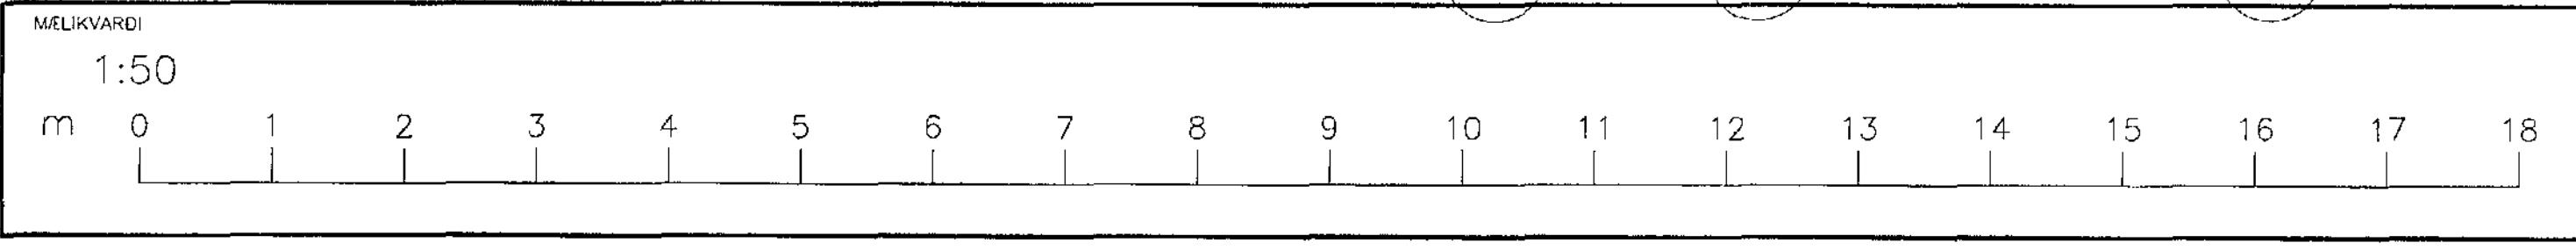


**SKÝRINGAR**

LAGNIR ERU HULDAR 16mm PLASTPIPUR OG TAUGAR 3x1,5".  
 HÆD Á ROFUM SÉ 105 sm.  
 TENGLAR VID ROFA SÉU Í SÖMU HÆD OG ROFAR.  
 HÆD Á TENGLUM SÉ 20sm.  
 HÆD Á BRUNABJÖLLUM SÉ 220sm.  
 MÁLSTRAUMUR ROFA SÉ 10A, EN TENGLA 16A.  
 L = SJÓNVARP, F = BEJARSÍMI, K = KALLKERFI

① PÍPUR LAGÐAR Í GÓLFLÖGN  
 ② LÓDRÉTT VEGGRENNA F. RAFBÚNAÐ Í KENNSLUSTOFUM  
 ③ LÁRÉTT VEGGRENNA F. RAFBÚNAÐ  
 ④ TENGLAR Í LOFTI

NEMA ANNARS SÉ GETID

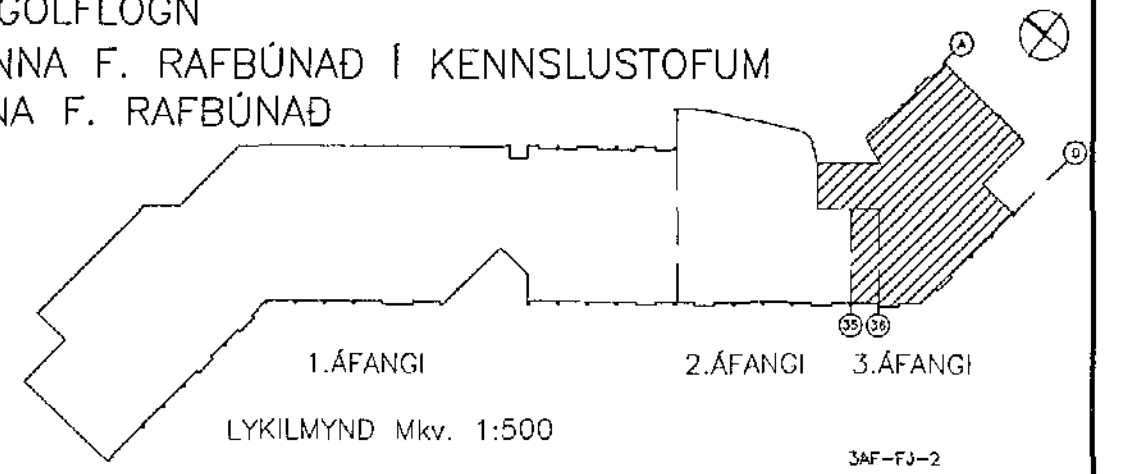

UTG.	DAGS.	UTBOÐSTEIKNING	S.E.	T.S.	SAMÞYKKT
A	96-02-14				

**SETBERGSSKÓLI 3.ÁFANGI**  
**HAFNARFIRÐI**  
**SMÁSPENNULÖGN - 2.HÆÐ**

TERA 3/4

RAFMAGNSVERKFRÆÐISTOFA  
 EDUARD COLLESEN  
 HÁKONNARSTR. 10  
 101 REKJUBÆNIR, 101  
 TEL. 5657368  
 FAX. 5657369

MKV 1:50  
 TEIKN.NR. 6  
 NESTA TEIKNAR.  
 BL 6 AF 10  
 GEMSLUNR. 2-150  
 UTG. A