



Húsvella nr. 2059. Teikning nr. 1234
 Samþykkt þ. 17/4 1971
 í.h. RAFVEITU HAFNARFJARDAR
 Eftirlitamaður rallegra

Inntök samþykkt 27.11. 1971
 í.h. RAFVEITU HAFNARFJARDAR
 Verksjór
 Páll Þorsteinsson

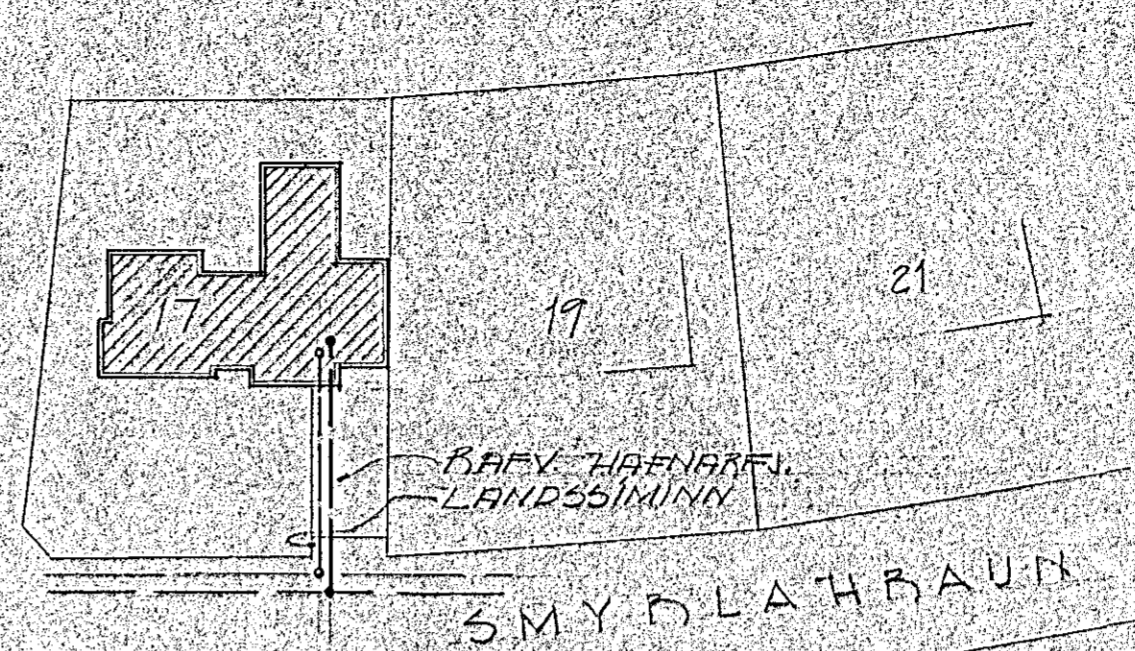

AFSTÖÐUMYND
 MKV = 1:500

TAFLA SÉ 'JBP-11A' MEÐ ÖLLUM
 NÁÐSÝNLEGUM GUNÐI FYRIR
 SVALFYRIR VÖÐ

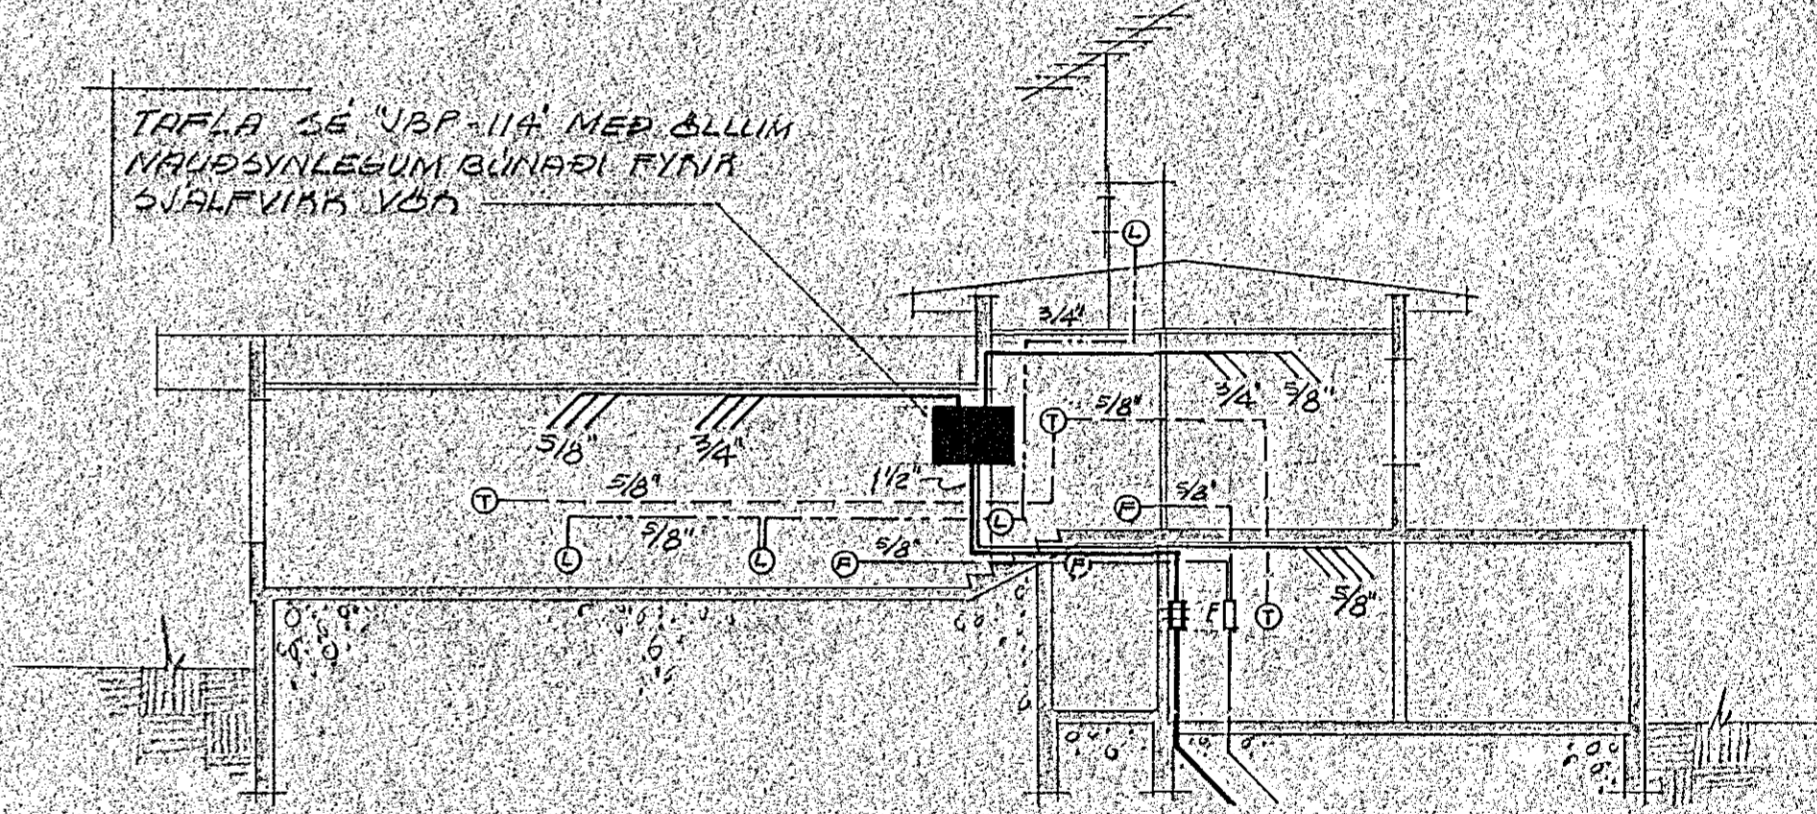


SNEIÐING
 MKV = 1:100

ATH.
 SJA SKÝRINGAR 'A' TEIKN. NR 34-71-2

1234

TEIKNISTOFA HAFNARFJARDAR S:51466	
SMYDLAHRÁUN 17 HAFNARF.	
RAFLAGNATEIKNING	
MKV = 1:500 1:100 DAGG: APRIL 1970 TEIKN. NR. 34-71-1 TEIKN. GR. REIKN. LRG	

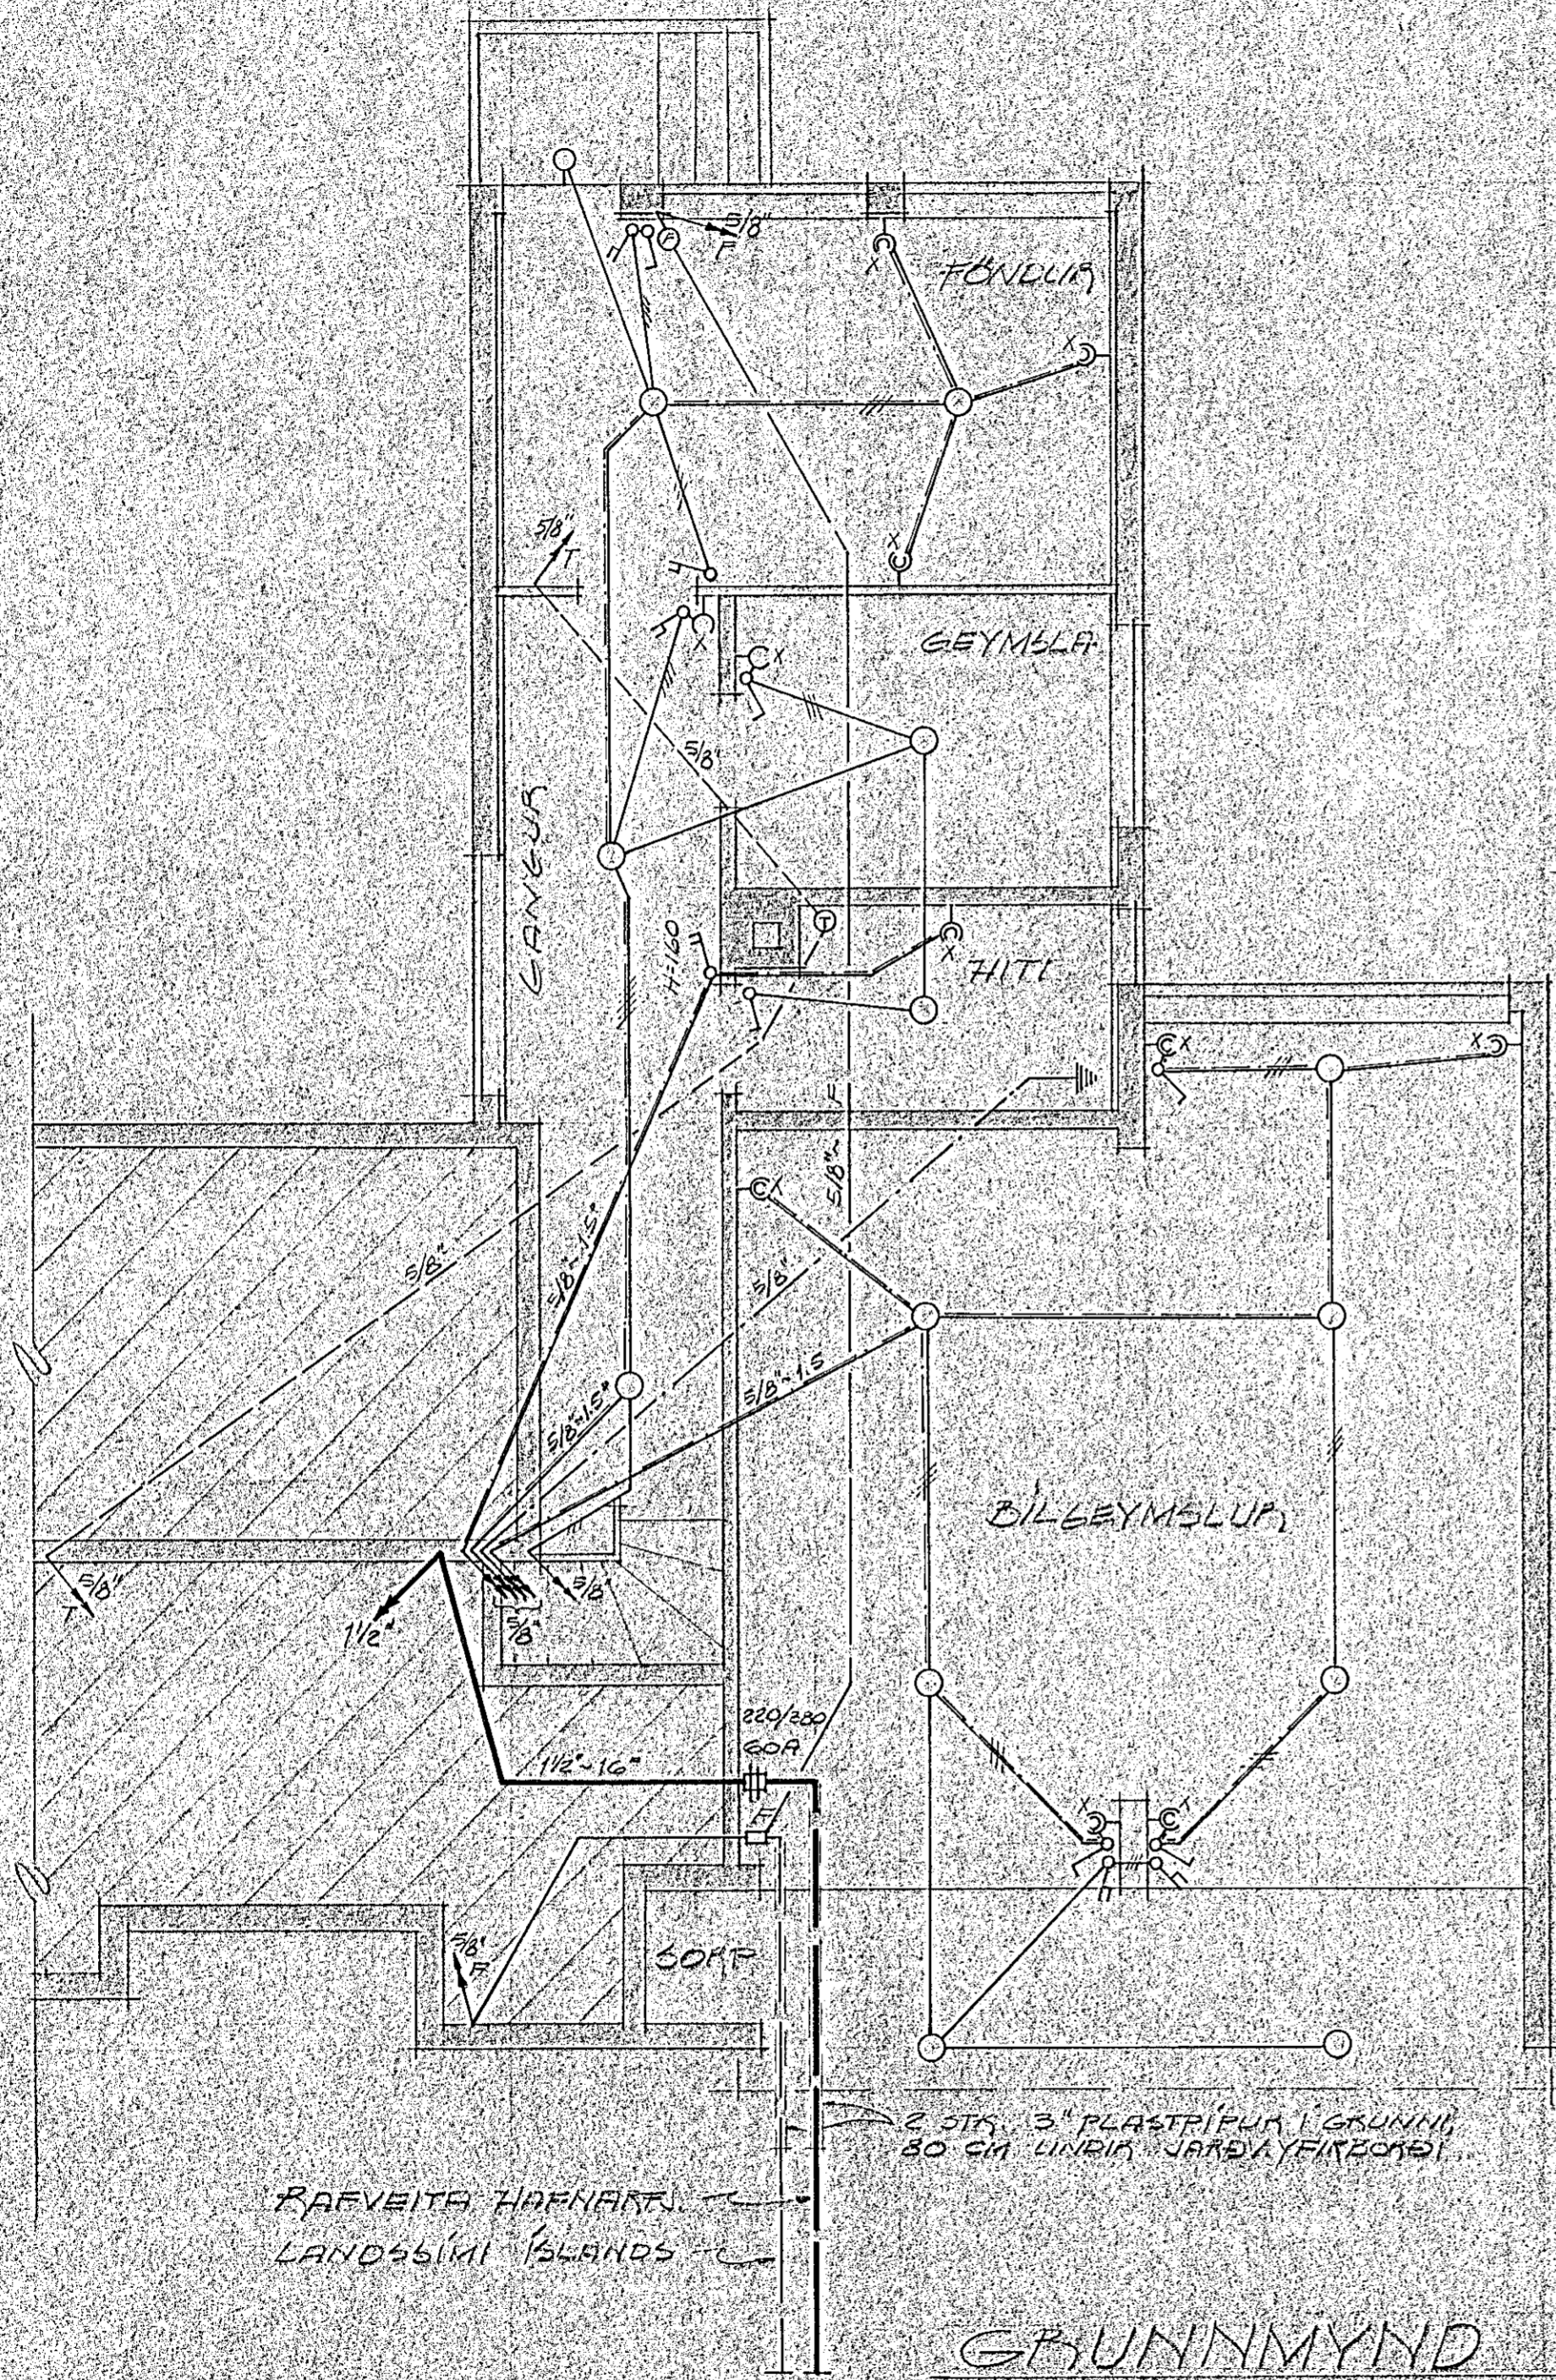

GRUNNMYND KJALLARI
 MKV = 1:50

RAFVEITA HAFNARFJ.
 LANDSSÍMI ÍSLANDS