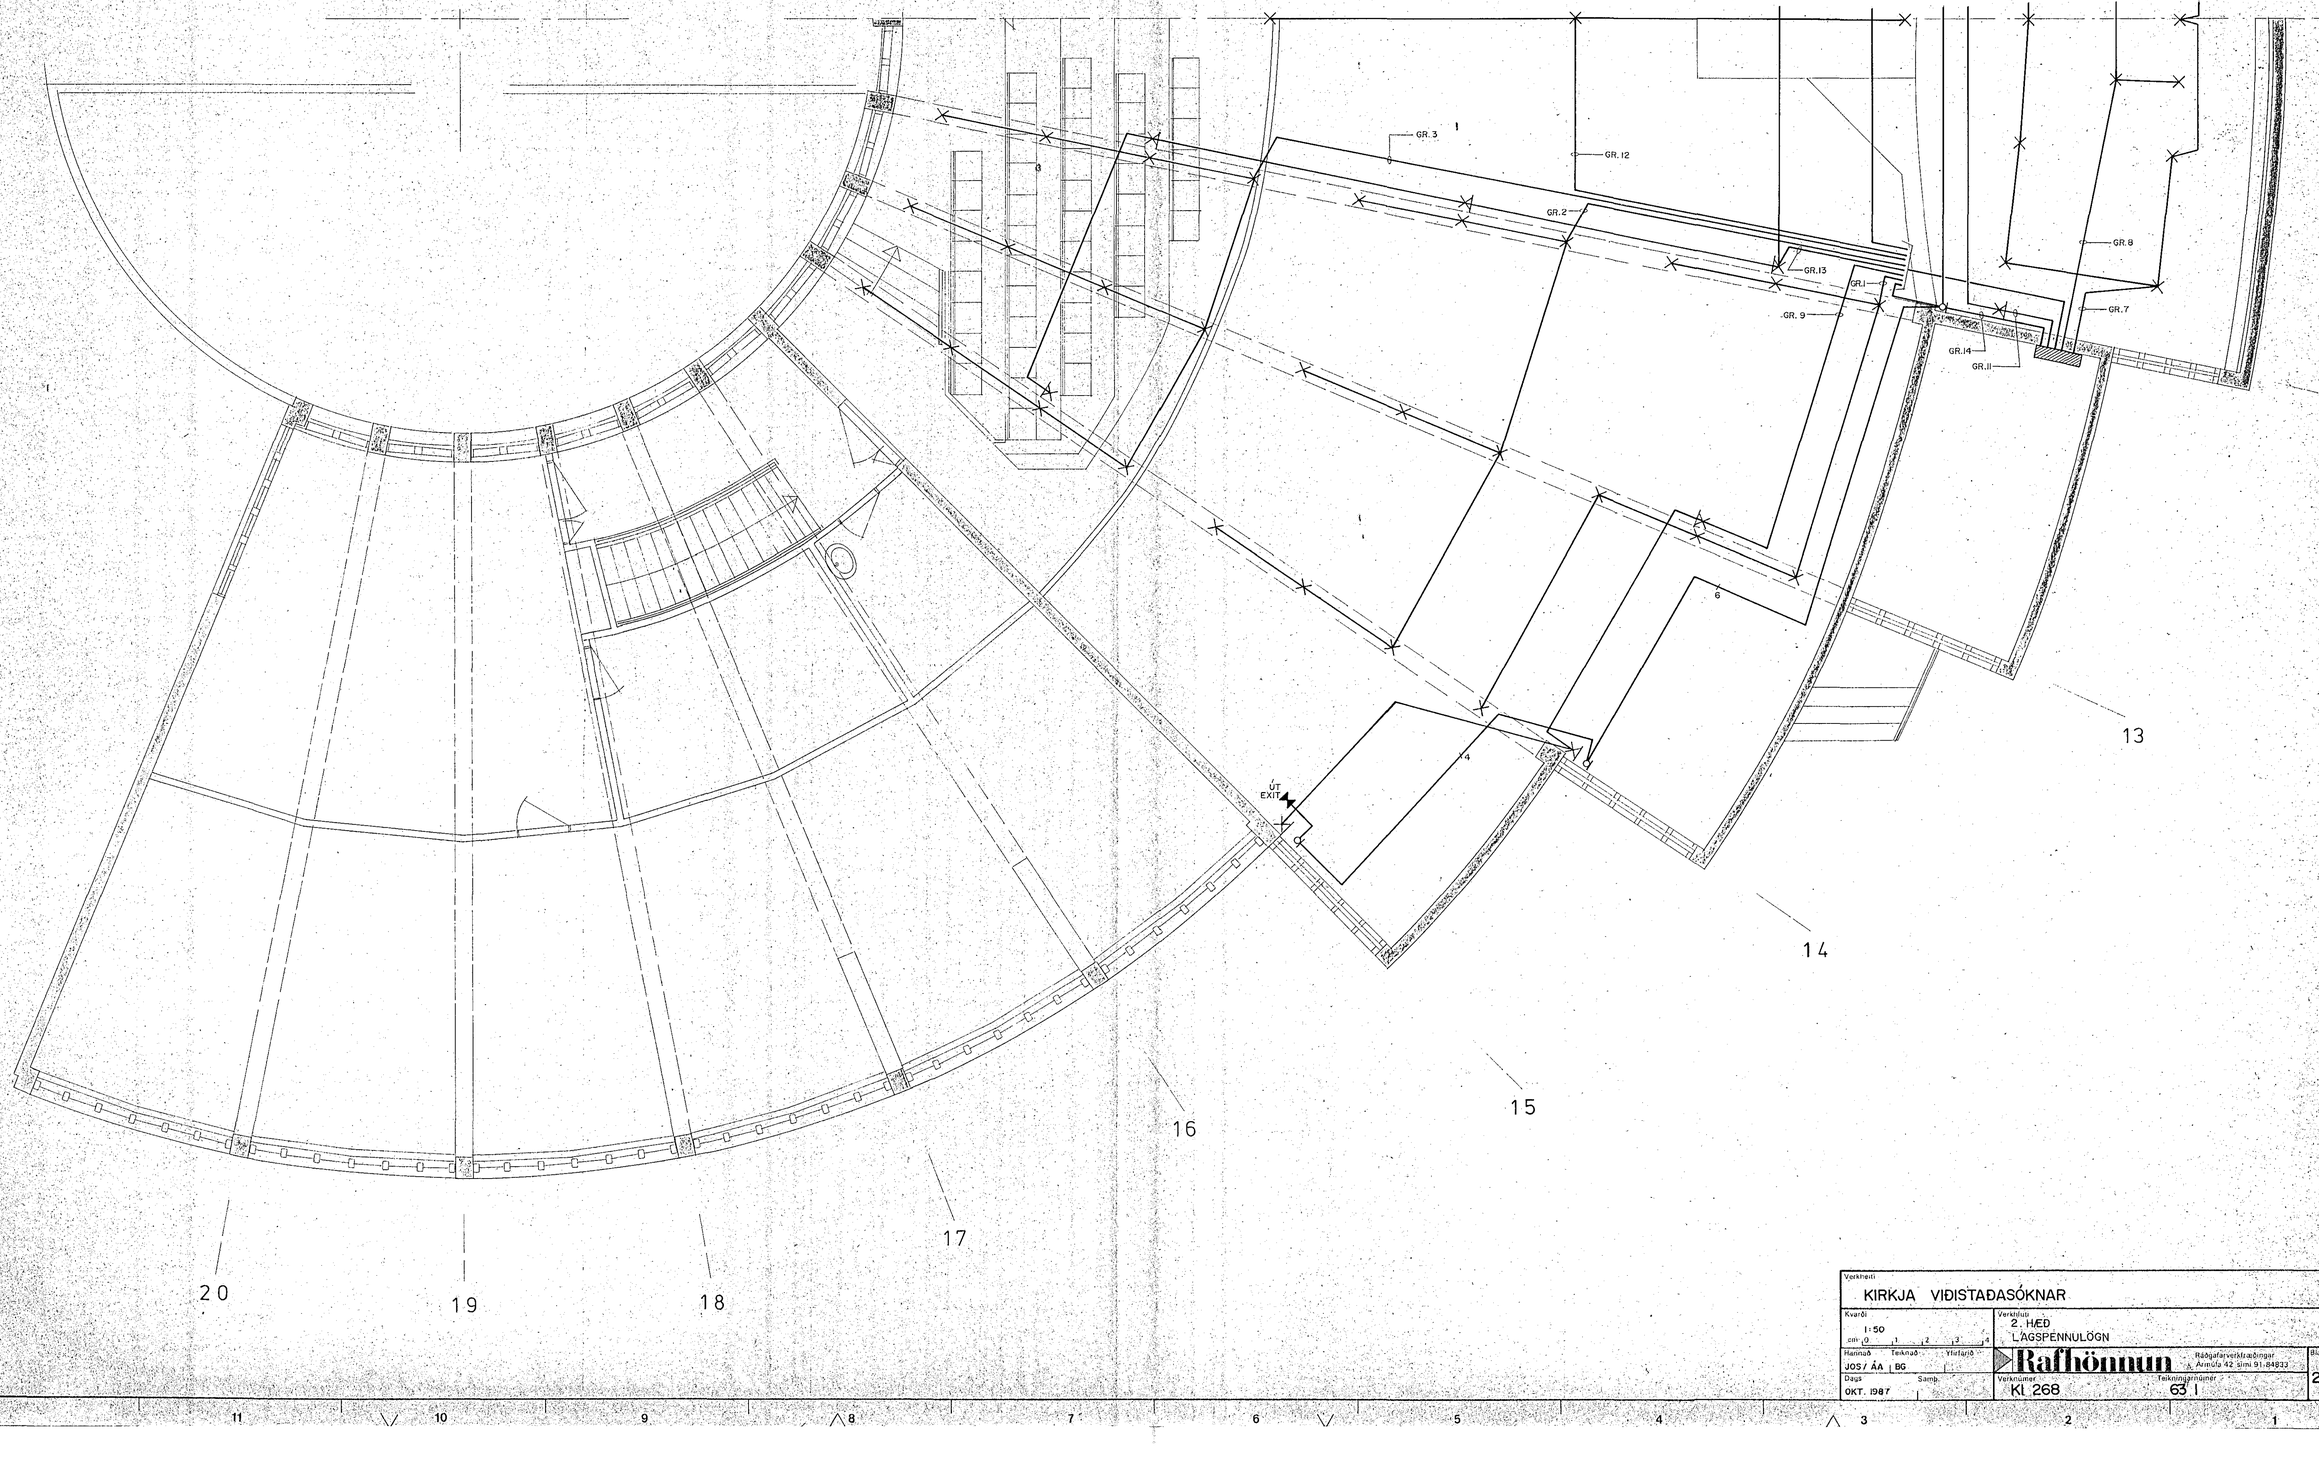

Verkheiti	KIRKJA VIÐISTAÐASÓKNAR
Kvarði	1:50
Verkhluti	2. HÆÐ LÁGSPENNULÖGN
Hannað / Teiknað / Yfirfarið	JÓS / ÁA / BG
Rafhönnun	Ráðgjafarverkfræðingar Ármúla 42 sími 91-84833
Blað nr.	22
Breyting	
Dags	OKT. 1987
Samþ.	
Verknúmer	KI 268
Teikningarnúmer	63 I