


TAFLA T01 - ADALTAFLA

3N~50HZ380V

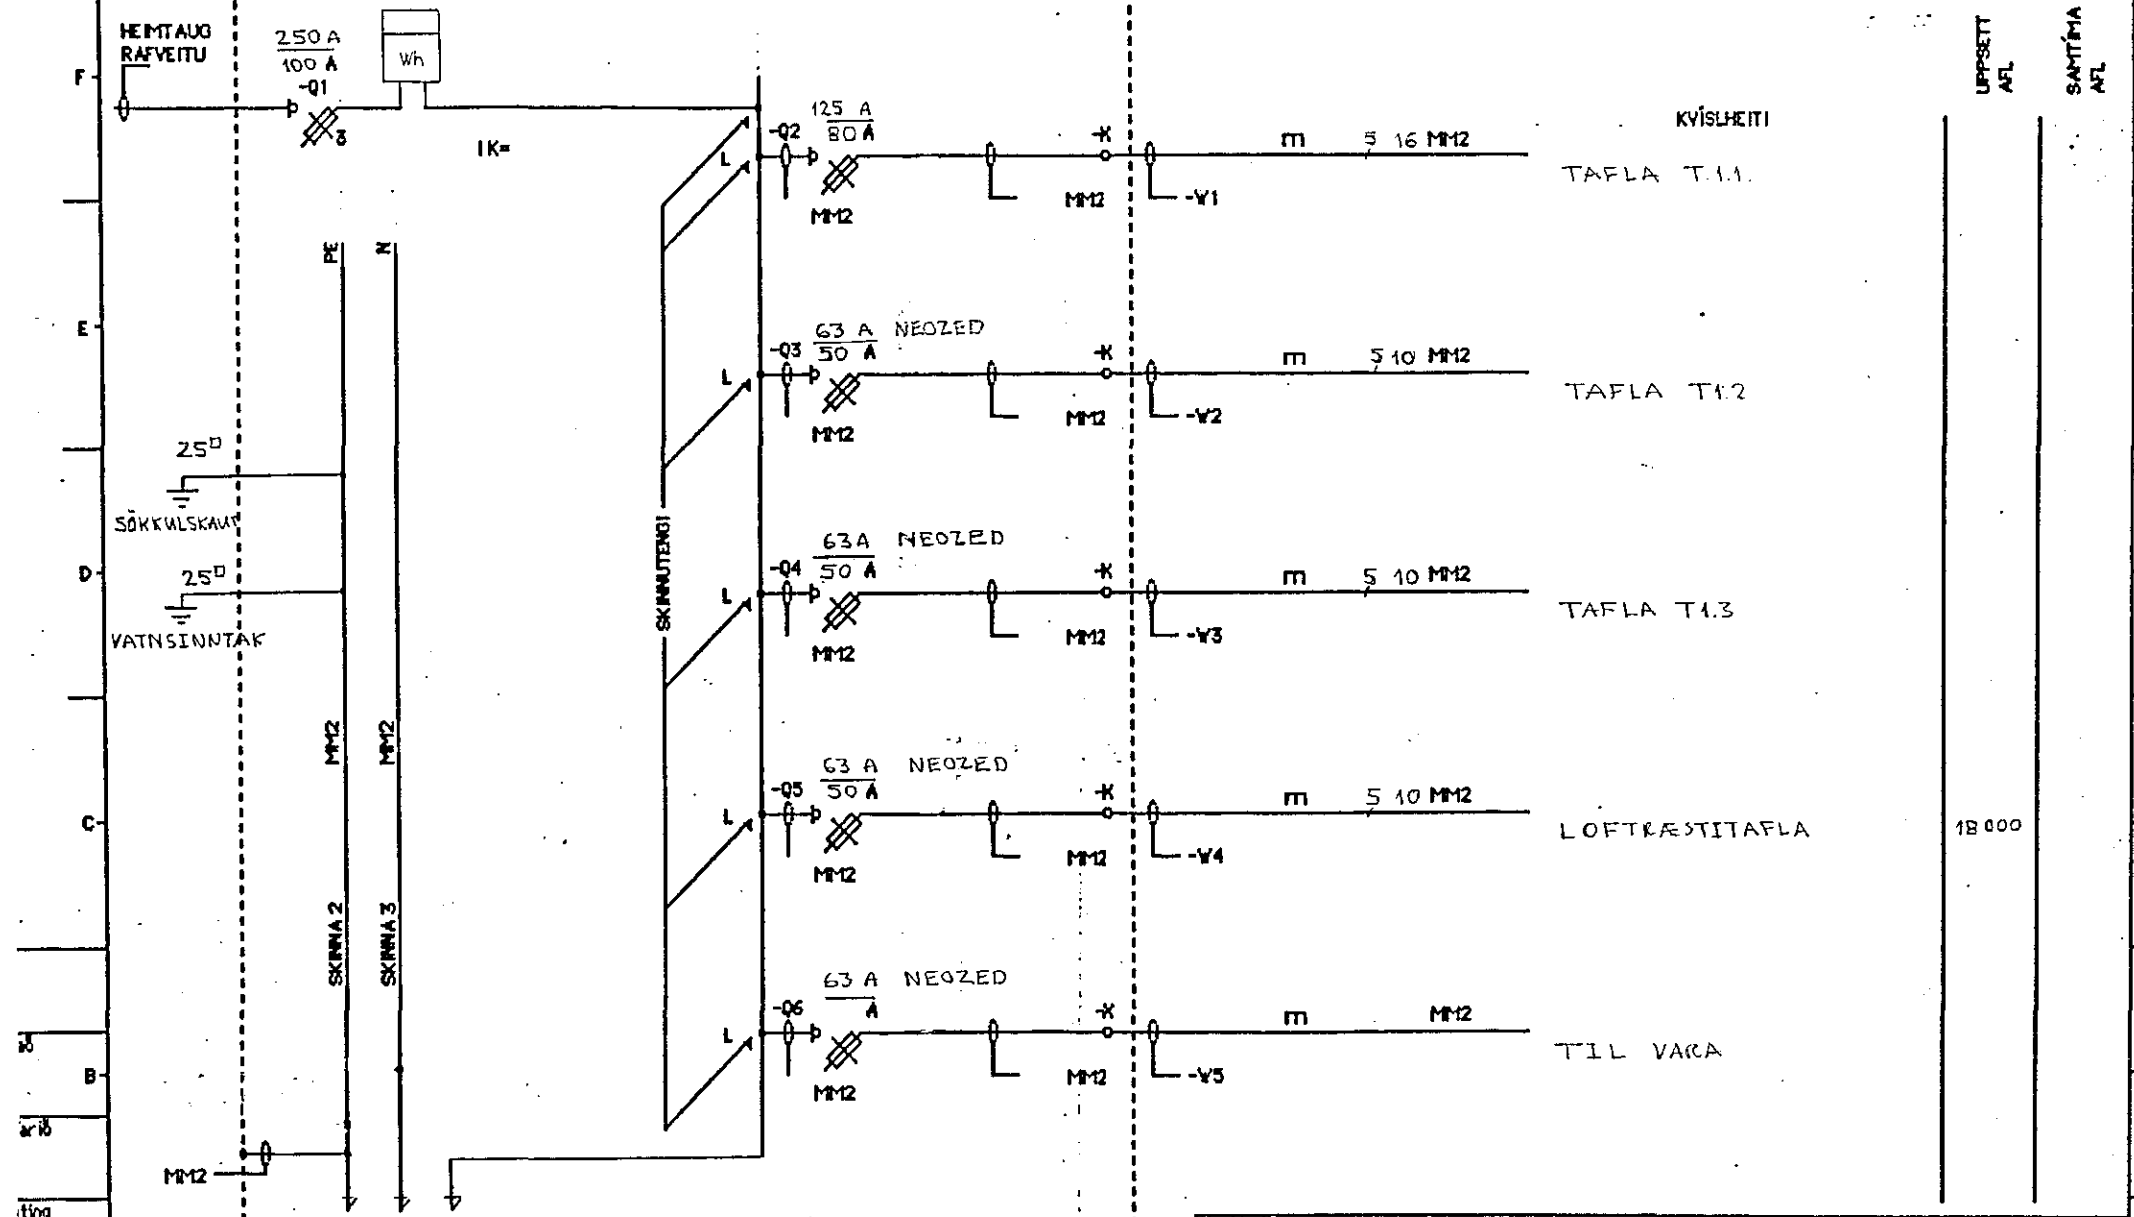

UPPSETT AFL
SANTÍMA AFL

18 000

SJÁLFVÖR SKULU HAFA MINNST 6 KA ROFGETU
 SJÁLFVÖR HAFU ÚTLEYSKENNILINU L NEMA ANNARS SÉ GETIÐ
 BRÆÐVÖR HAFU ÚTLEYSKENNILINU G NEMA ANNARS SÉ GETIÐ
 VÍRINGAR INNAN TÖFLUNNAR SKAL GERA MED FÍNPÆTTUM VÍR
 NOTA SKAL VÍREND AHÓLKA

Verkhelti		KIRKJA VÍÐISTADASÓKIAR	
Kvarði	~	Verkhelti	EINLÍNUMYND T.O.A.
cm 0	1 2 3 4	Hannab	Röðgjafaverkfræðingar
		sÞ	Ármúla 42 sími 91-84833
Dags	Sept 1987	Verkhelti	Blad Breyt
		Verkhelti	2
		Verkhelti	Breyt
		Verkhelti	- 3 -