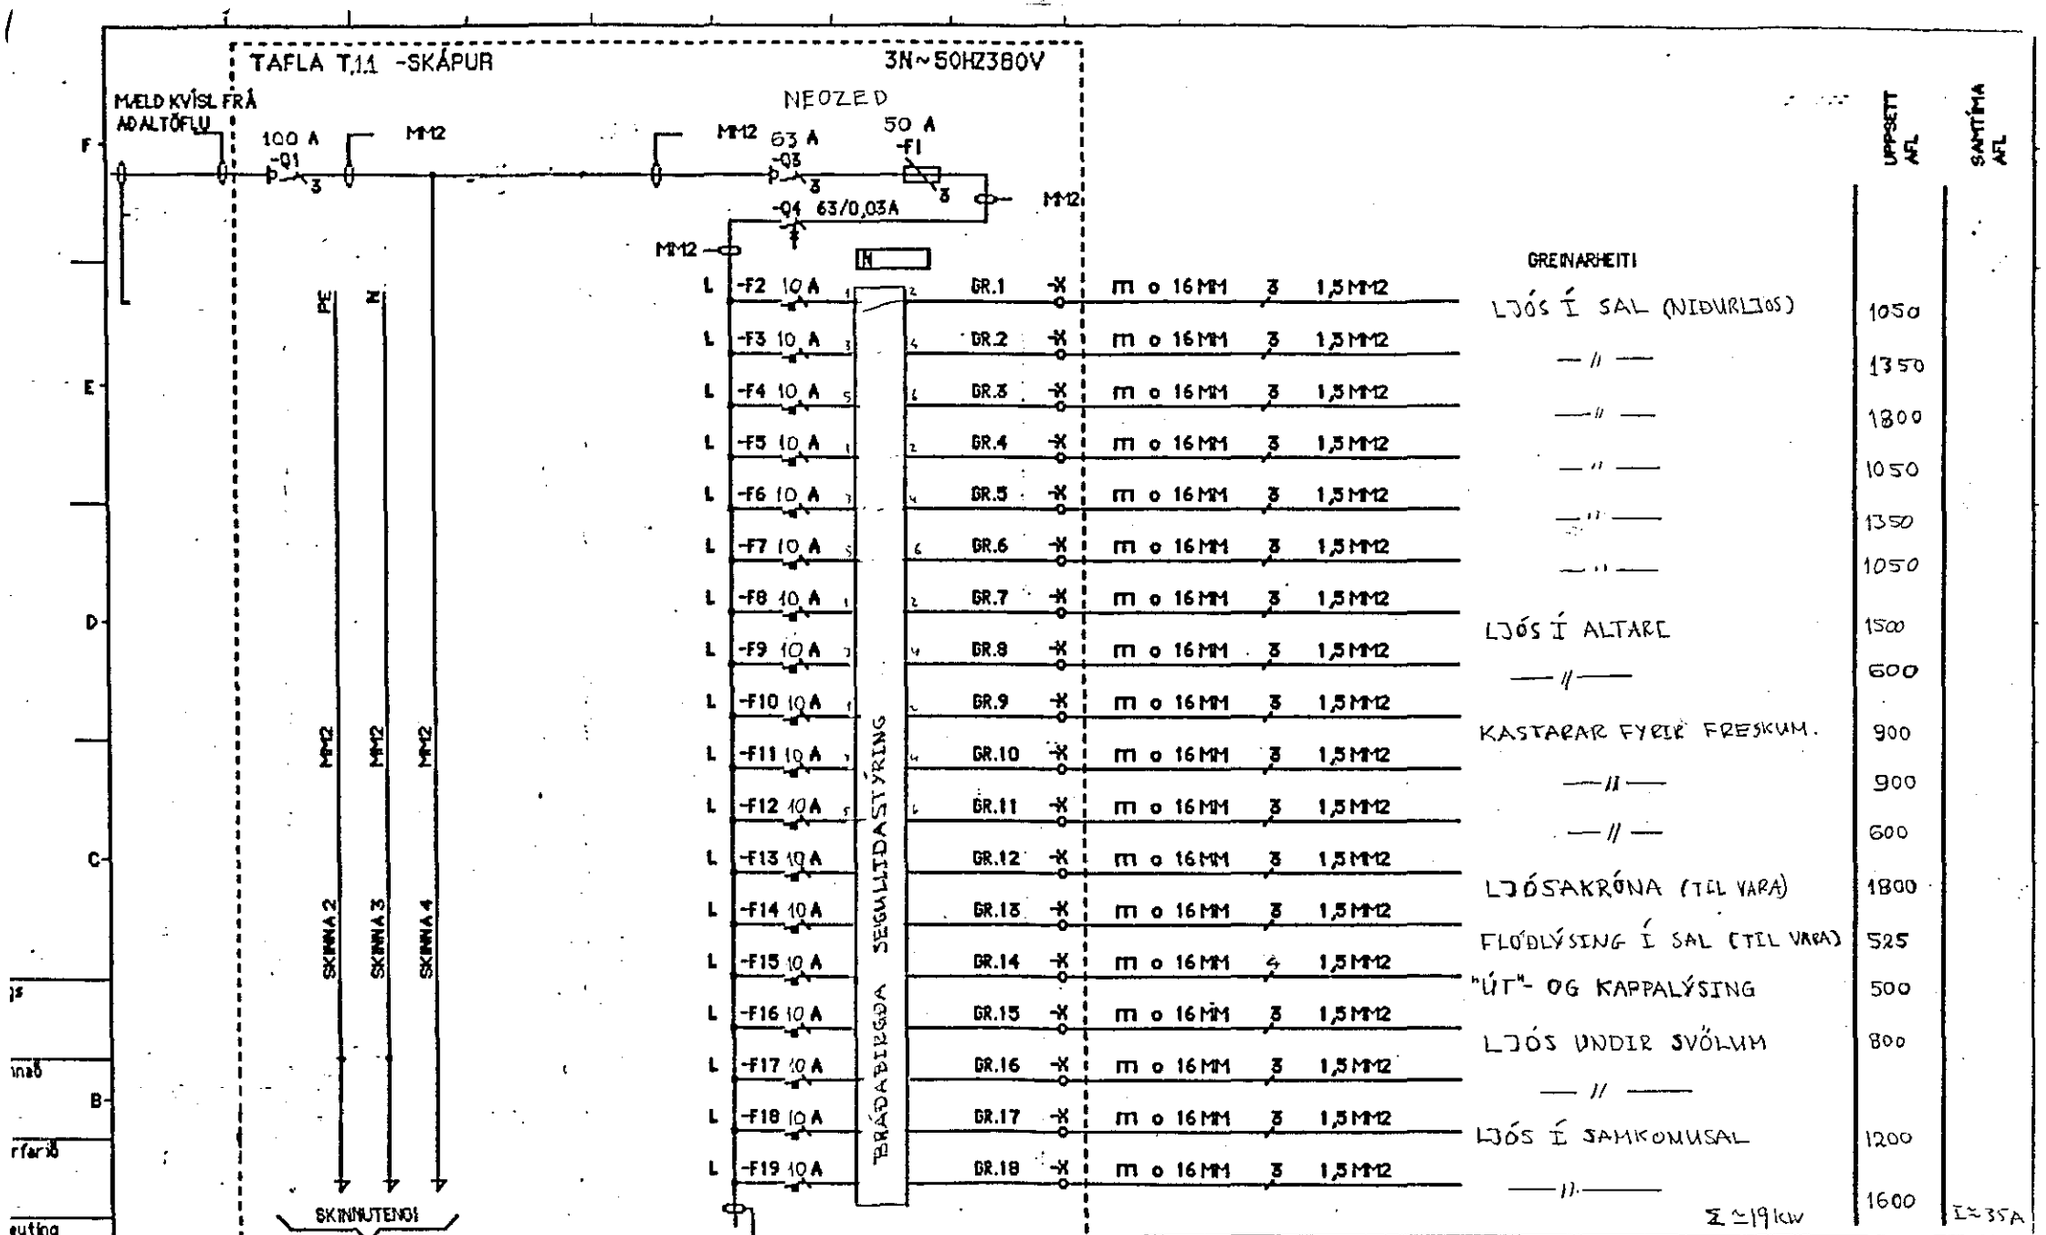
TAFLA T.1.1 -SKÁPUR
3N~50HZ380V
MÆLD KVÍSL FRÁ AÐALTÖFLU
NEOZED
100 A -Q1
MM2
63 A -Q3
50 A -F1
-Q4 63/0,03A
PE
N
SKINNA 2
SKINNA 3
SKINNA 4
SKINNUTENGI
BLAÐI2
SAFNSKINNA MM2
BRÁÐABIRGÐA SEGULLIÐASTÝRING
GREINARHEITI
LJÓS Í SAL (NIÐURLJÓS)
LJÓS Í ALTARI
KASTARAR FYRIR FRESKUM.
LJÓSAKRÓNA (TIL VARA)
FLÓÐLÝSING Í SAL (TIL VARA)
"ÚT"- OG KAPPALÝSING
LJÓS UNDIR SVÖLUM
LJÓS Í SAMKOMUSAL
UPPSETT AFL
SAMTÍMA AFL
Σ ≃19kW
Σ ≃35A
SJÁLFVÖR SKULU HAFA MINNST 6 KA ROFGETU
SJÁLFVÖR HAFA ÚTLEYSIKENNILÍNU L NEMA ANNARS SÉ GETIÐ
BRÆÐIVÖR HAFA ÚTLEYSIKENNILÍNU O NEMA ANNARS SÉ GETIÐ
VÍRINGAR INNAN TÖFLUNNAR SKAL GERA MEÐ FÍNÞÆTTUM VÍR
NOTA SKAL VÍRENDAHÓLKA
Verkheiti KIRKJA VIÐISTAÐASÓKNAR
Verkhluti EINLÍNUMYND T1.1
Rafhönnun
Ráðgjafaverkfræðingar Ármúla 42 sími 91-84833
Blað 11
Breyt
Dags JAN 1988
Samþ
Verknúmer
Teikninganúmer
- 3 -