


TAFLA T.11 -SKÁPUR

3N~50HZ380V

BLAD 11

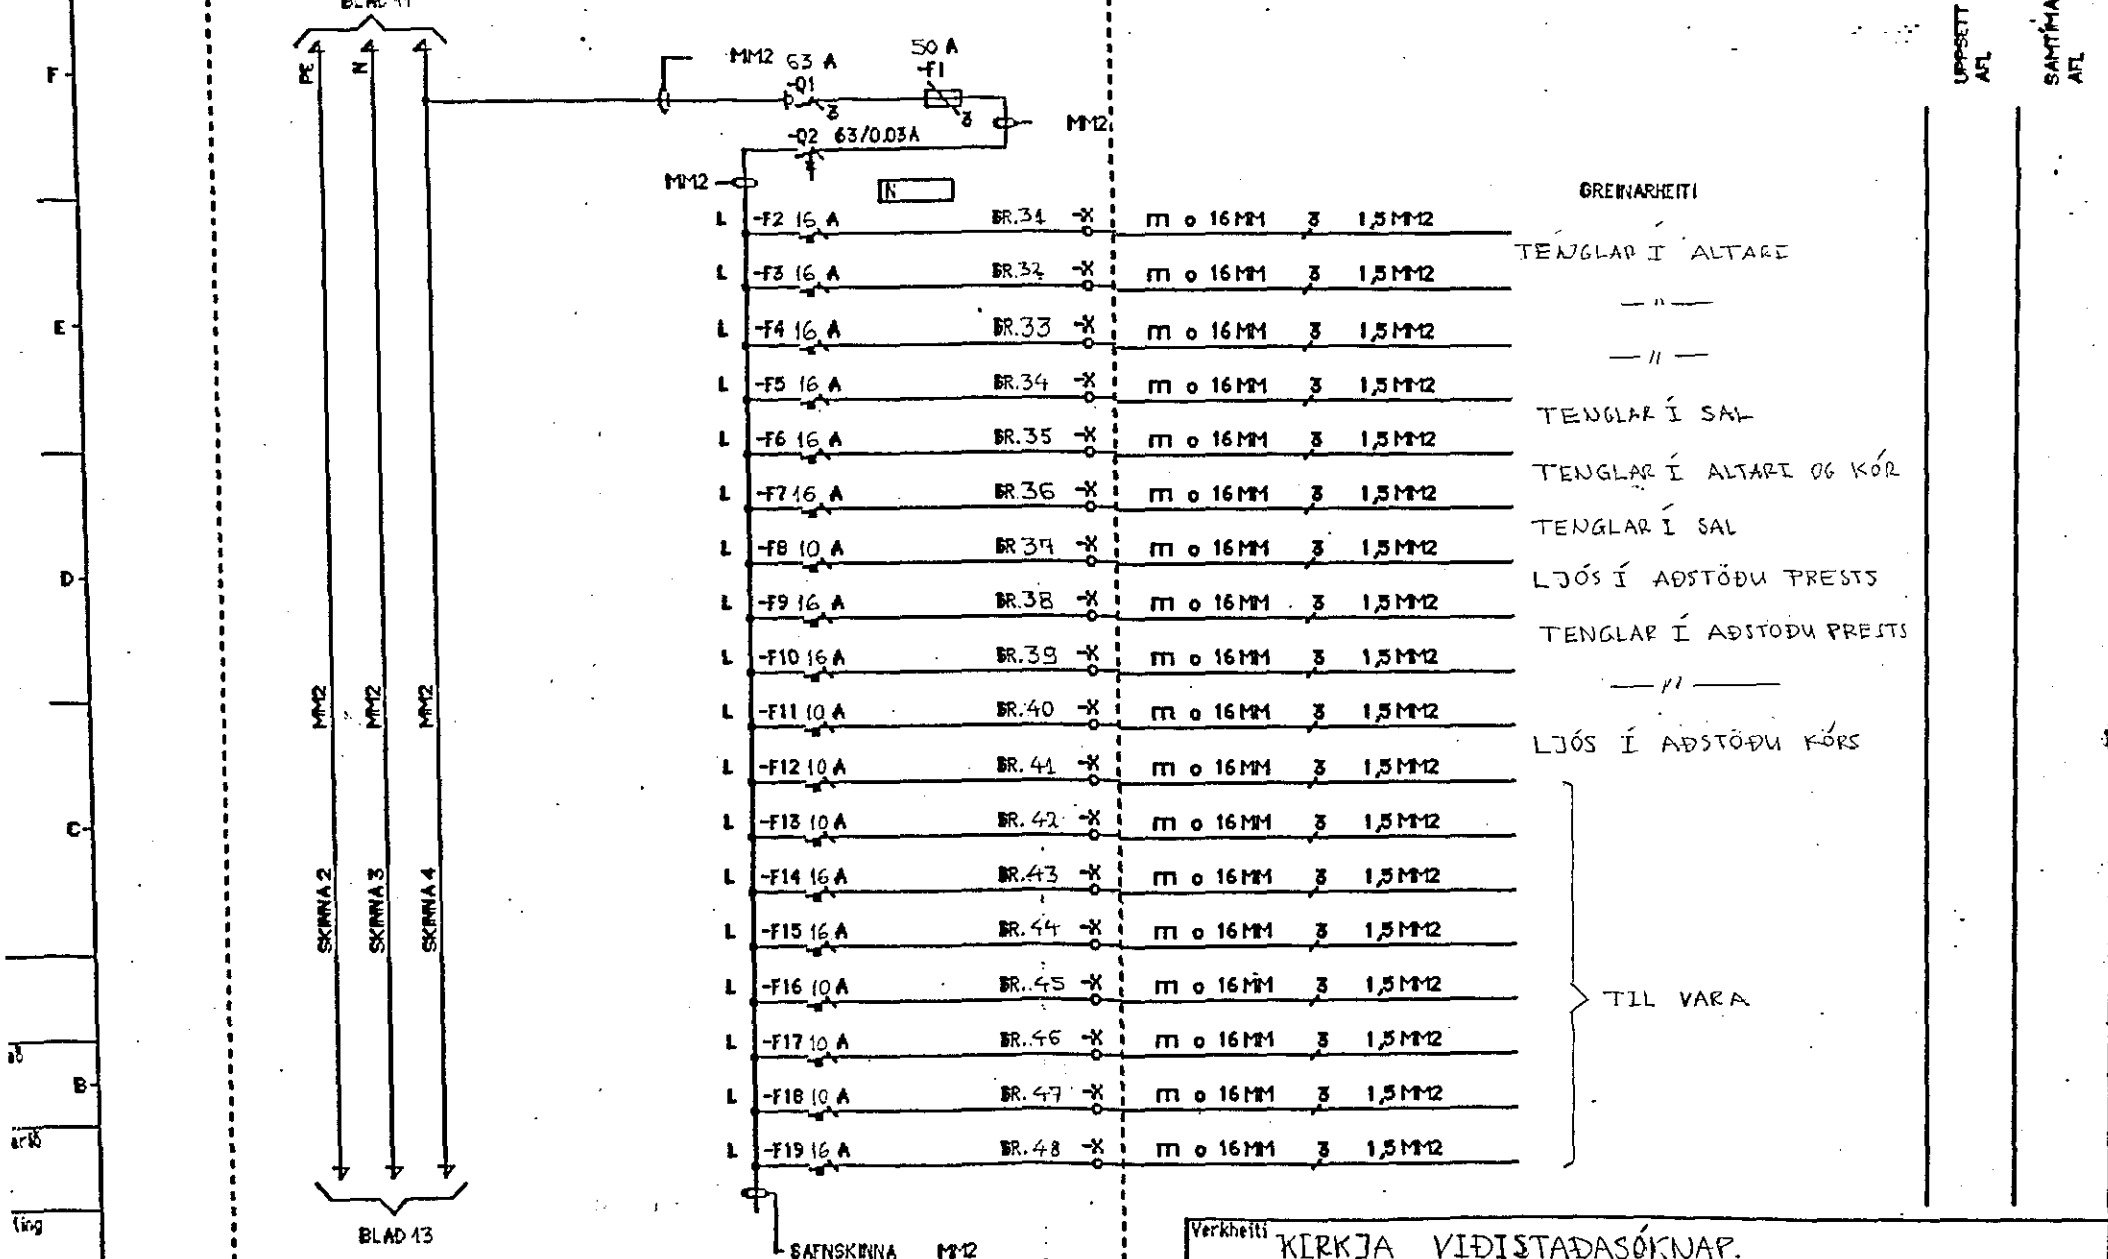

L	-F2 16 A	BR.34	-X	m o 16MM	3	1,5MM <sup>2</sup>
L	-F3 16 A	BR.32	-X	m o 16MM	3	1,5MM <sup>2</sup>
L	-F4 16 A	BR.33	-X	m o 16MM	3	1,5MM <sup>2</sup>
L	-F5 16 A	BR.34	-X	m o 16MM	3	1,5MM <sup>2</sup>
L	-F6 16 A	BR.35	-X	m o 16MM	3	1,5MM <sup>2</sup>
L	-F7 16 A	BR.36	-X	m o 16MM	3	1,5MM <sup>2</sup>
L	-F8 10 A	BR.37	-X	m o 16MM	3	1,5MM <sup>2</sup>
L	-F9 16 A	BR.38	-X	m o 16MM	3	1,5MM <sup>2</sup>
L	-F10 16 A	BR.39	-X	m o 16MM	3	1,5MM <sup>2</sup>
L	-F11 10 A	BR.40	-X	m o 16MM	3	1,5MM <sup>2</sup>
L	-F12 10 A	BR.41	-X	m o 16MM	3	1,5MM <sup>2</sup>
L	-F13 10 A	BR.42	-X	m o 16MM	3	1,5MM <sup>2</sup>
L	-F14 16 A	BR.43	-X	m o 16MM	3	1,5MM <sup>2</sup>
L	-F15 16 A	BR.44	-X	m o 16MM	3	1,5MM <sup>2</sup>
L	-F16 10 A	BR.45	-X	m o 16MM	3	1,5MM <sup>2</sup>
L	-F17 10 A	BR.46	-X	m o 16MM	3	1,5MM <sup>2</sup>
L	-F18 10 A	BR.47	-X	m o 16MM	3	1,5MM <sup>2</sup>
L	-F19 16 A	BR.48	-X	m o 16MM	3	1,5MM <sup>2</sup>

GREINARHEITI

TEUGLAR I ALTARI

— " —

— " —

TEUGLAR I SAL

TEUGLAR I ALTARI OG KÓR

TEUGLAR I SAL

LJÓS I AÐSTÖÐU PRESTS

TEUGLAR I AÐSTÖÐU PRESTS

— " —

LJÓS I AÐSTÖÐU KÓRS

TIL VARA

UPPSETT AFL

SAMTÍÐA AFL

SJÁLFOÐR SKULU HAF A MINNST 6 KA ROÐGETU  
 SJÁLFOÐR HAF A ÚTLEYSIKENNLINU L NEMA ANNARS SÉ GETIÐ  
 BRÆÐFOÐR HAF A ÚTLEYSIKENNLINU O NEMA ANNARS SÉ GETIÐ  
 VÍRINGAR INNAN TÖFLUNAR SKAL GERA MED FÍNDÆTTUM VÍR  
 NOTA SKAL VIRENDAHÖLKA

Verkhætti KIRKJA VIÐISTADASÓKNAP.

Kvarði em 0 1 2 3 4 Verkhætti EINLÍNUMYND T.1.1.

Hannab \*Teiknab \*Virlarab \*Rafhönnun Röðgjafaverkfæringar Blað Breyt  
 s3j: s3j: Ármúla 42 sími 91-84833 12

Dags \*Samþ \*Verknumér \*Telninganúmer sept 1987 -3-