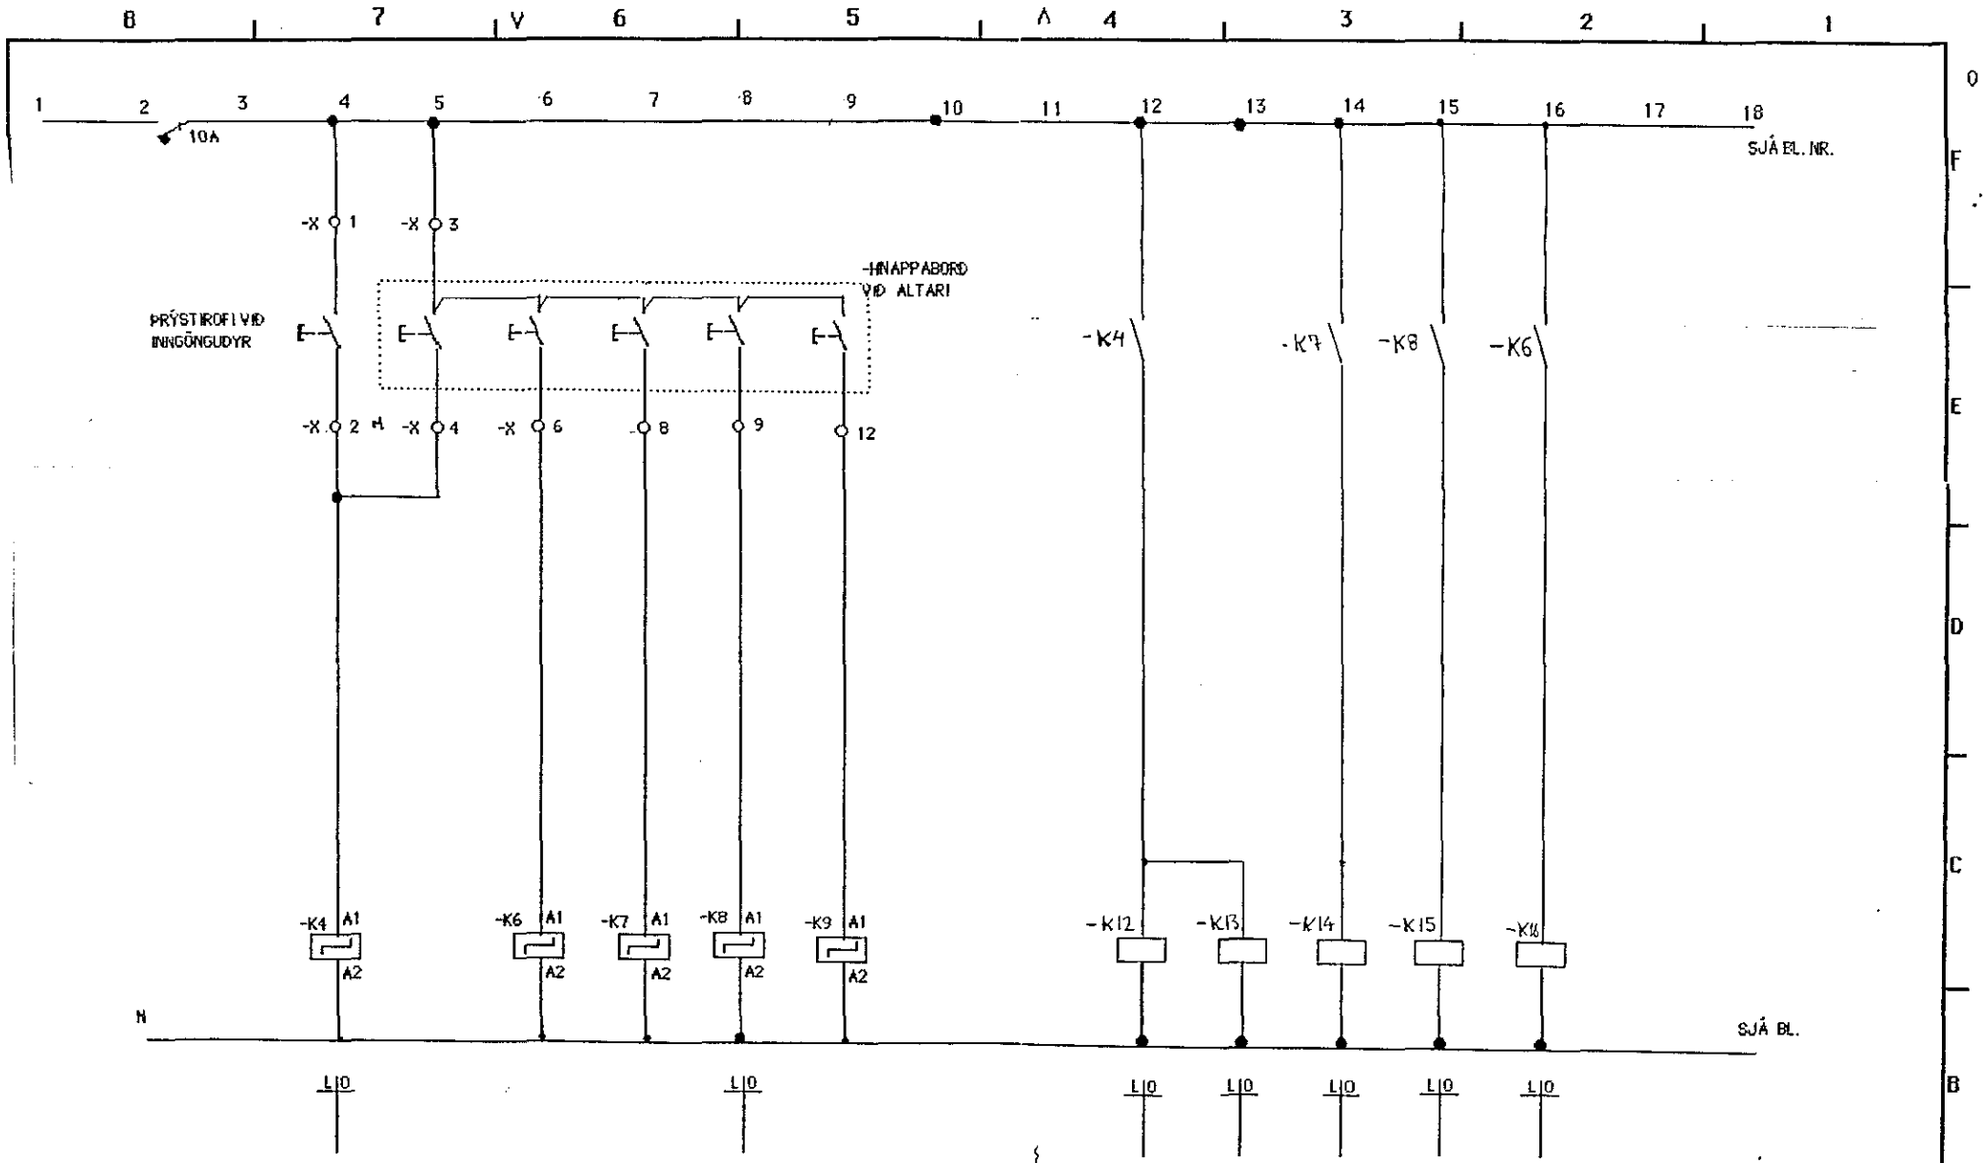

SKÝRINGAR:
ALLUR VÍR SKAL VERA FÍNÞÆTTUR
1,5 MM2

-K4 A1 A2 STRAUSTUDSSEGULIÐAR (VELTIROFAR)

MOTOR-SEGULLIÐAR 16A.

-K 9 KVEIKIR Á KAPPALYS
-K12 KVEIKIR Á GR.1 OG 2
-K13 —//— GR.4 OG 5
-K14 —//— GR.3 OG 6
-K15 —//— GR.7 OG 8
-K16 —//— GR.9, 10 OG 11

Verkheiti	KIRKJA VÍÐISTAÐASÓKNAR
Kvarði enginn (cm 0 1 2 3 4)	Verkhluti TAFLA T.1.1 STÝRING FYRIR LÝSINGU
Hannað ÁA / Teiknað ÁA / Yfirfarið	Rafhönnun, Ráðgjafaverkfræðingar, Ármúla 42 sími 91-84833
Dags JAN. '88 / Samþ.	Verknúmer KI 0268 / Teikningarnúmer
Blað 15	Breyt