


TAFLA T.11 -SKÁPUR

3N~50HZ380V

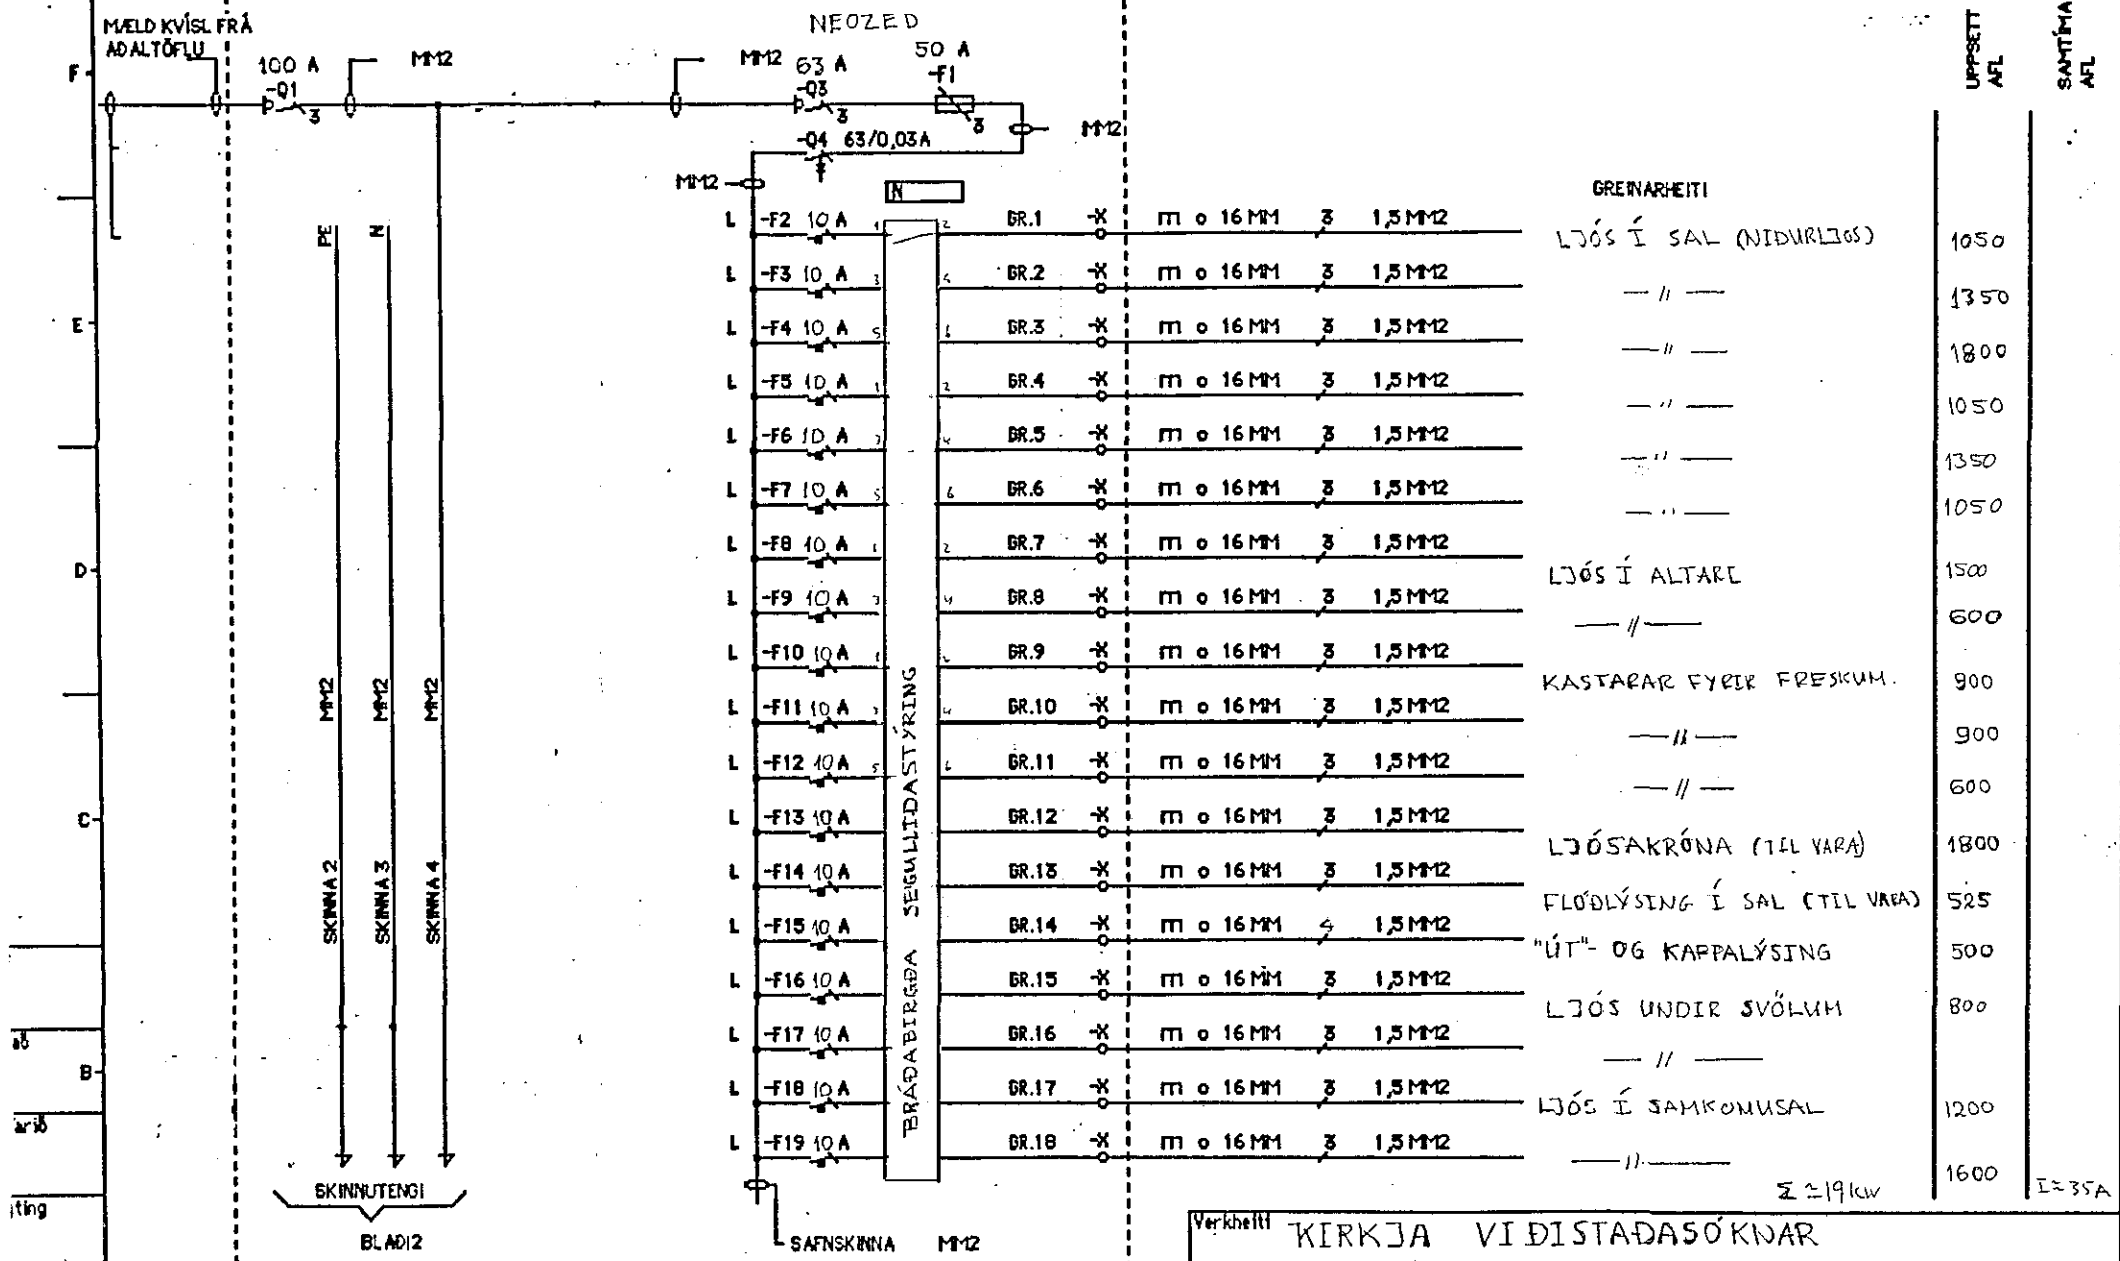

GREINARHEITI		UPPSETT AFL	SAMTÍMA AFL
LJÓS Í SAL (NIDURLJÓS)		1050	
— // —		1350	
— // —		1800	
— // —		1050	
— // —		1350	
— // —		1050	
LJÓS Í ALTARI		1500	
— // —		600	
KASTARAR FYRIR FRESKUM.		900	
— // —		900	
— // —		600	
LJÓSAKRÓNA (TIL VARA)		1800	
FLÓÐLÝSING Í SAL (TIL VARA)		525	
"ÚT"- OG KAPPALÝSING		500	
LJÓS UNDIR SVÖLUM		800	
— // —			
LJÓS Í SAMKOMUSAL		1200	
— // —		1600	

Σ ≈ 19kw

I ≈ 35A

SJÁLFVÖR SKULU HAFNA MINNST 6 KA ROFGETU
 SJÁLFVÖR HAFNA ÚTLEYSKENNILINU L NEMA ANNARS SÉ GETIÐ
 BRÆÐVÖR HAFNA ÚTLEYSKENNILINU G NEMA ANNARS SÉ GETIÐ
 VÍRINGAR INNAN TÖFLUNNAR SKAL GERA MED FÍNAETTUM VÍR
 NOTA SKAL VIREND AHÓLKA

Verkhelti **KIRKJA VIÐIÐTADASÓKNAR**

Kvarði ~ Verkhelti EINLÍNUMYND T.1.1

om 0 1 2 3 4

Hannab Telknab Yfirfarb Ráðgjafaverkfræðingar Blað Breyt
 /AA Ármúla 42 sími 91-84833 11

Dags Samp Verkhúmer Telkniganúmer - 3 -

JAN 1983