
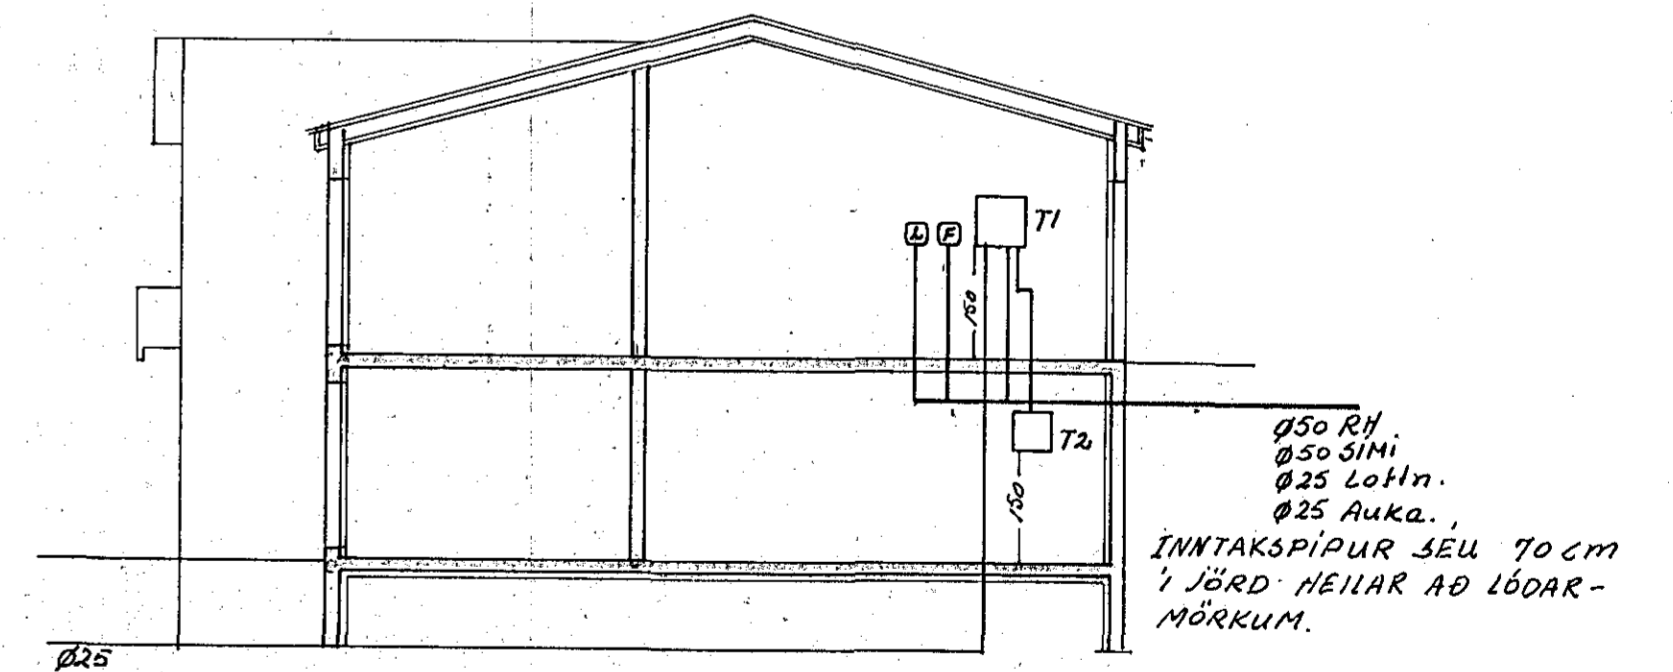


AFSTÖÐUMYND M. 1:500

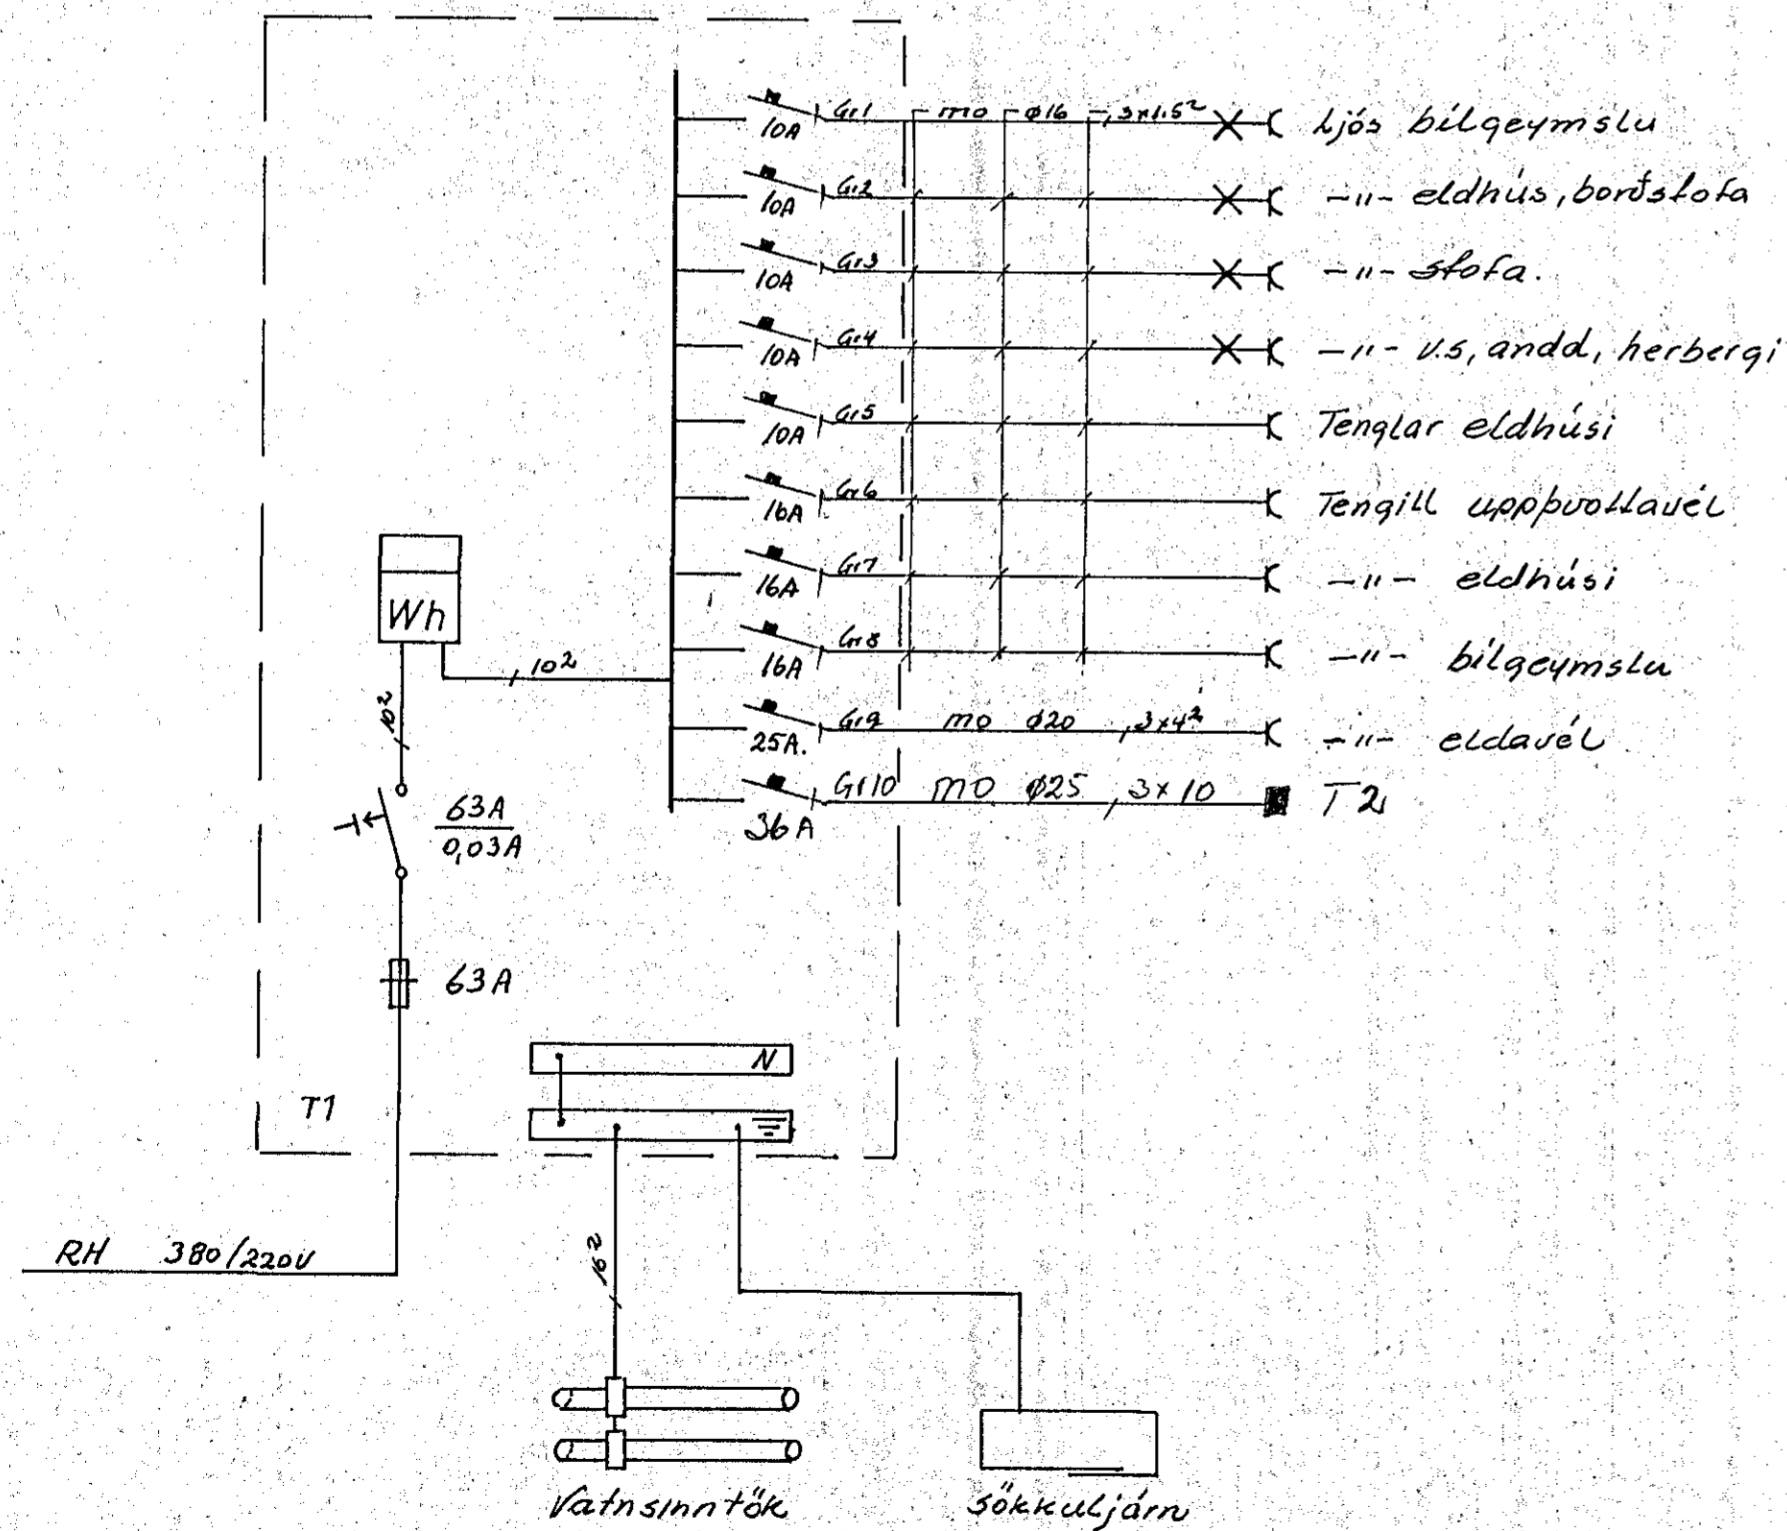

SNIÐ M. 1:100

NR.	BREYTING	DAGS	BR.
HÁABERG 27 HAFNARFIRÐI			
EINLINU SNIÐ OG AFSTÖÐU MYNDIR		HANNAÐ	
		TEIKNAD	
		DAGS	sept 90
		BLAD	3 AF 3
		KVARÐI	1:500:1100
		VERK NR.	90,246