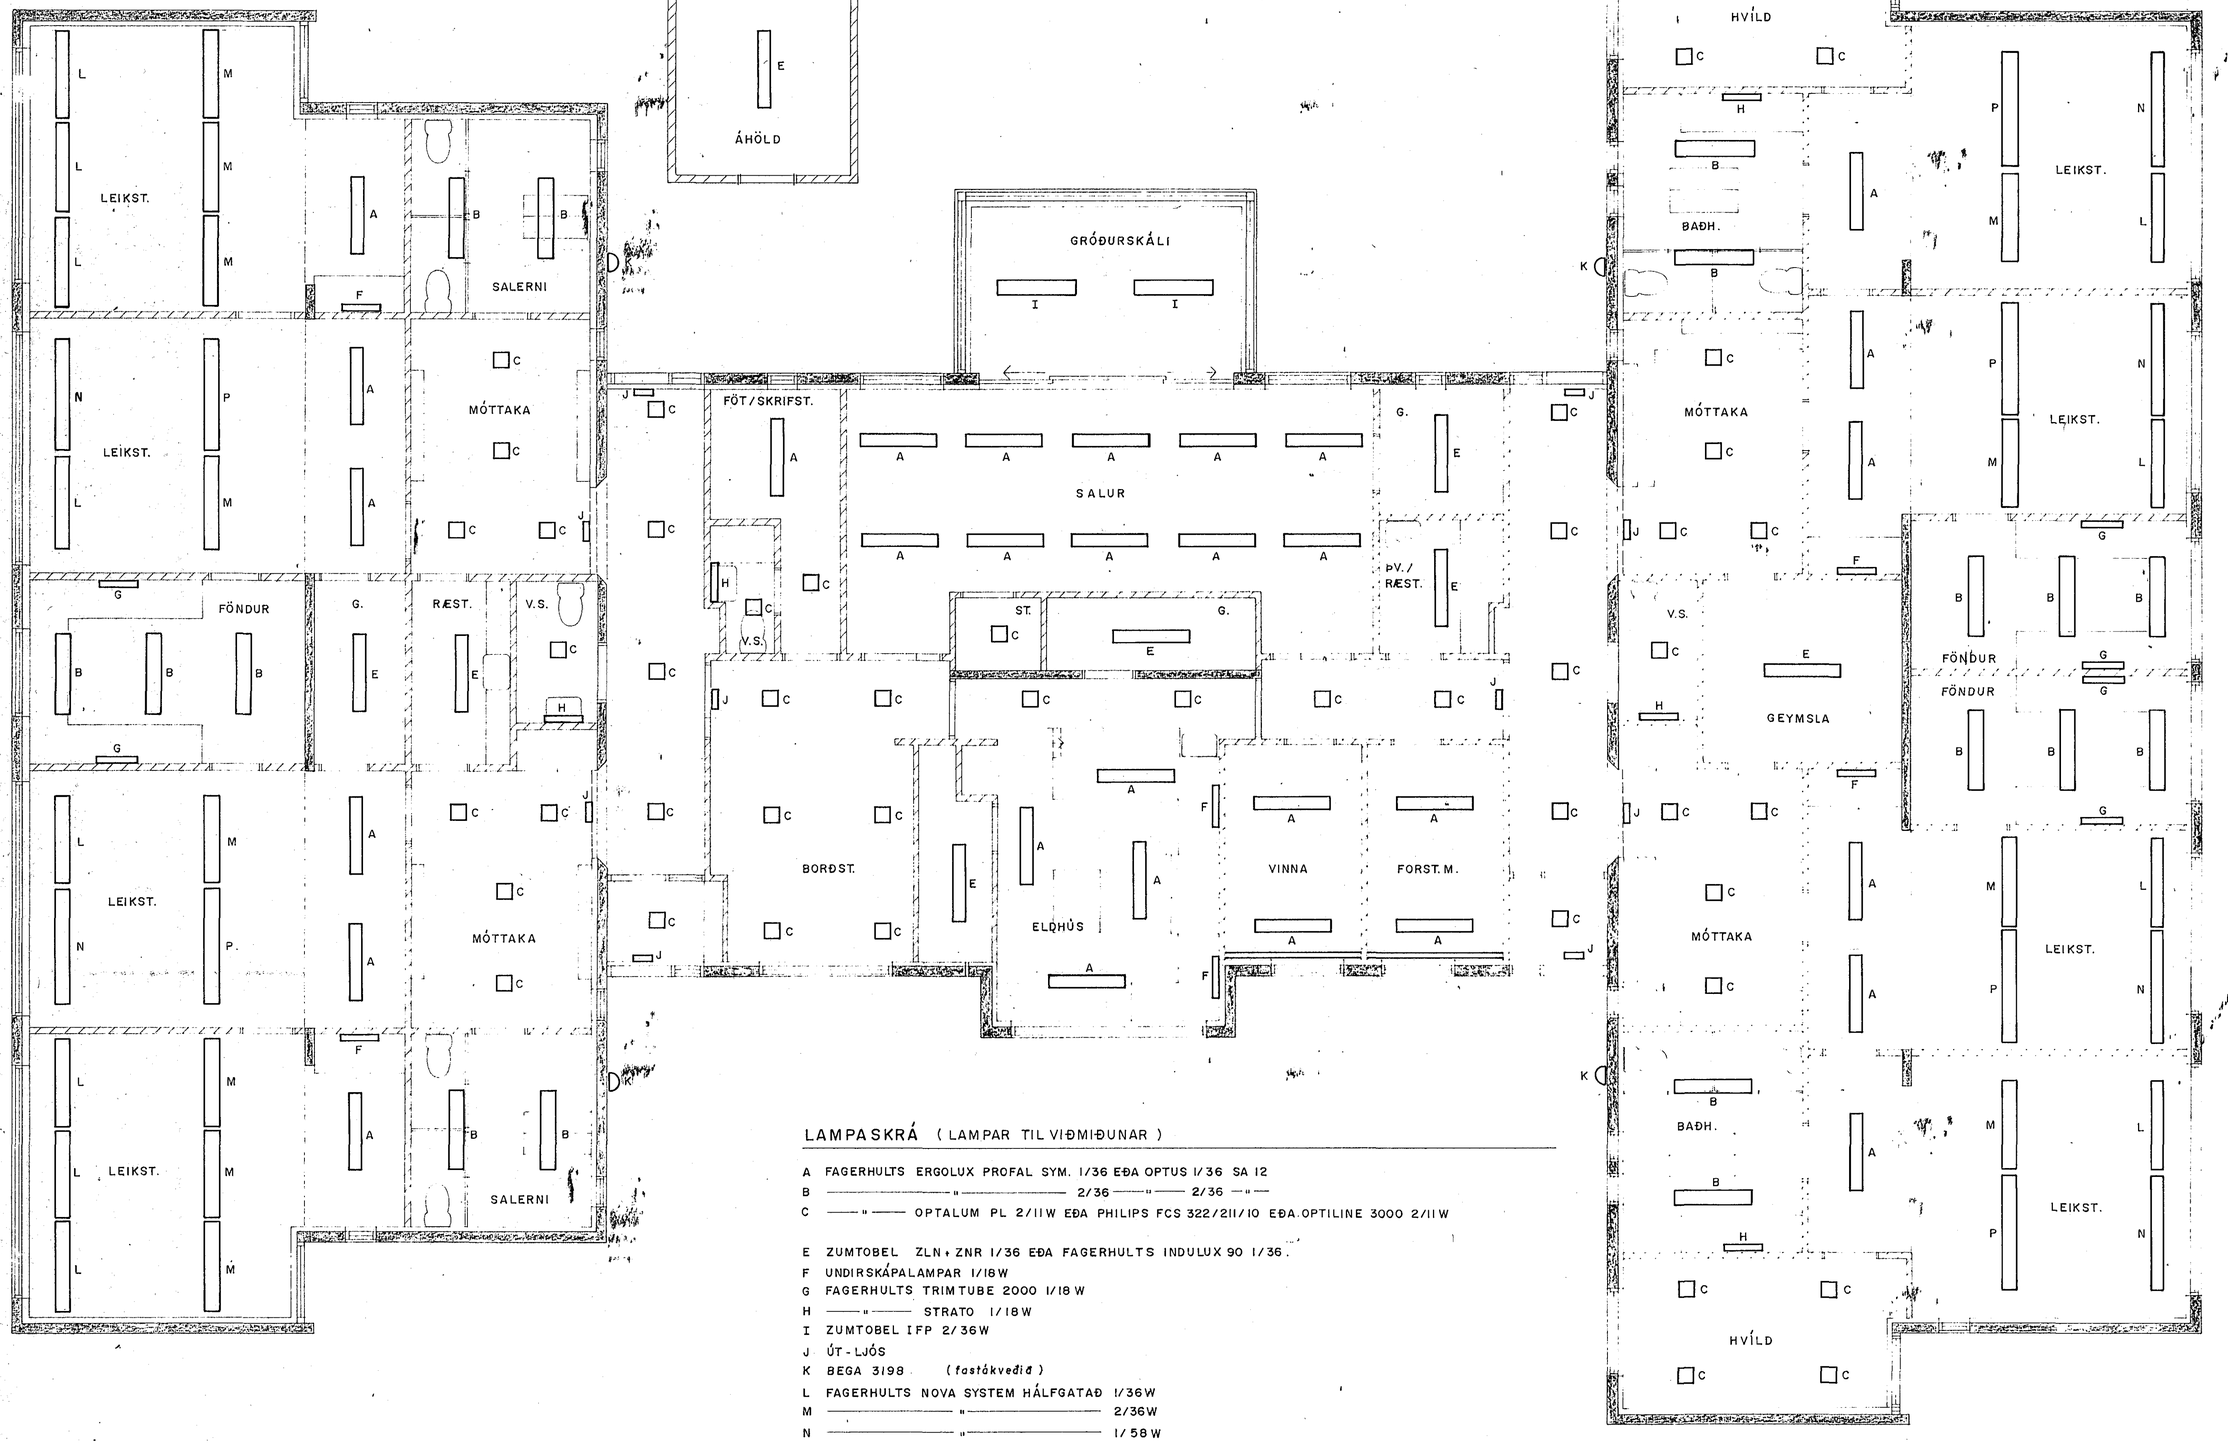

LAMPASKRÁ (LAMPAR TIL VIÐMIÐUNAR)

A FAGERHULTS ERGOLUX PROFAL SYM. 1/36 EÐA OPTUS 1/36 SA 12
B —"— 2/36 —"— 2/36 —"—
C —"— OPTALUM PL 2/11W EÐA PHILIPS FCS 322/211/10 EÐA OPTILINE 3000 2/11W

E ZUMTOBEL ZLN + ZNR 1/36 EÐA FAGERHULTS INDULUX 90 1/36.
F UNDIRSKÁPALAMPAR 1/18W
G FAGERHULTS TRIMTUBE 2000 1/18 W
H —"— STRATO 1/18W
I ZUMTOBEL IFP 2/36W
J ÚT-LJÓS
K BEGA 3198 (*fastákveðið*)
L FAGERHULTS NOVA SYSTEM HÁLFGATAÐ 1/36W
M —"— 2/36W
N —"— 1/58W
P —"— 2/58W

ÚTG.	DAGS.		TEIKN.	HANNAD	SAMPYKKT
A	'89.03.16	VINNUTEIKNING	S.Æ.	Á.Þ.	

DAGVISTUNARHEIMILI
HJALLABRAUT, HAFNARFIRÐI
LAMPAPLAN OG LAMPASKRÁ

TERA RAFMAGNSVERKFRÆÐISTOFA
TRAUSTI SVEINBJÖRNSSON RAFM. IÐNFR. SÍMI 687390
EDMUND BELLERSEN RAFM. TÆKNIFR. SÍMI 687386
RAGNAR D. STEFÁNSSON RAFM. VERKFR. SÍMI 687835
ÁGÚST BÖRHALLSON RAFM. VERKFR. SÍMI 687805

MKV.	1:50
TEIKN. NR.	4
NÆSTA TEIKN. NR.	
VERKNR.	
BL. 4 AF 4	ÚTG. A
GEYMSLUNR.	2-53