


300 x 300

SNIB Í GLUGGA 1:5

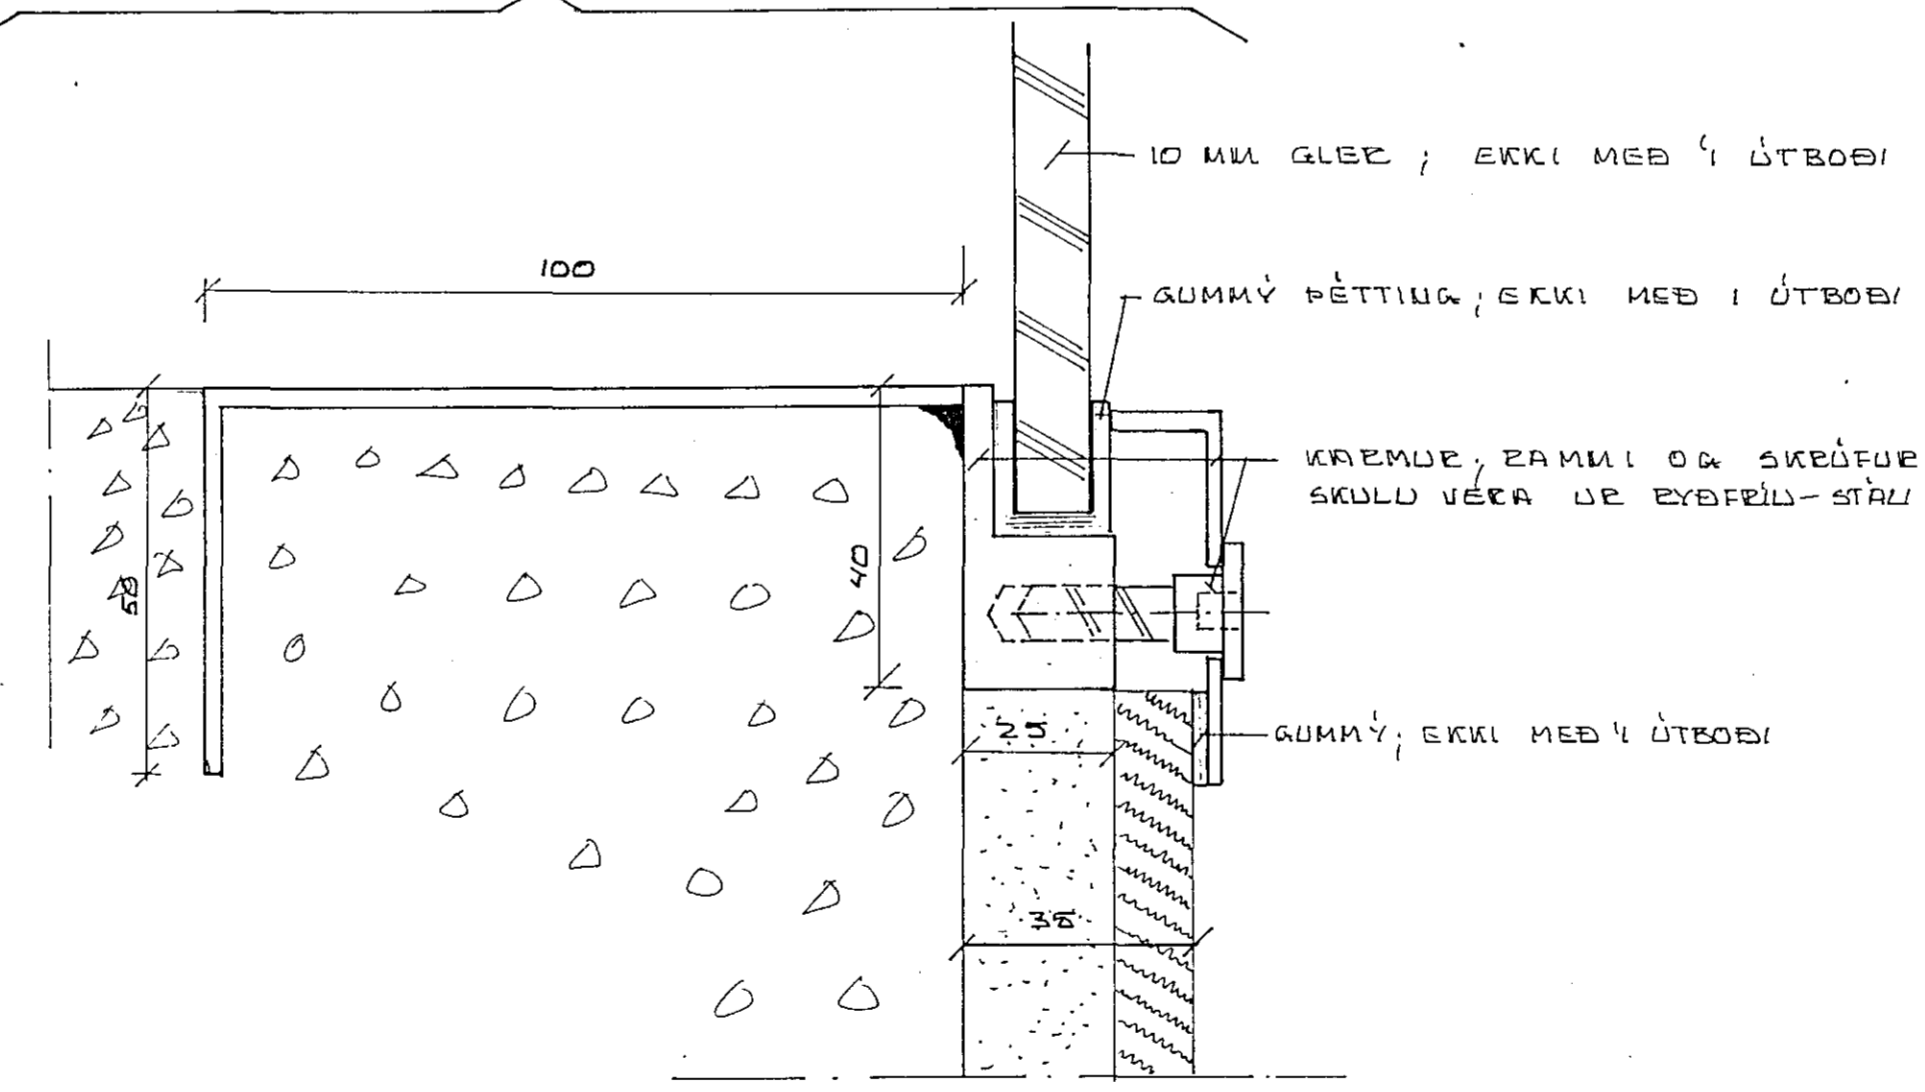

		SUNDLAÐ '1 SVEÐURBE	
		HAFNAEFEDI	
		INNSTEYPTUR GLUGGI	
		FYRIR LÝSINGU OG	
		MYNDRATÖKU	
BR.	DACS.	BREYTING	
TÆKNIPJÓUSTAN SF		HANNAÐ	60
LÁGMÚLA 5 - 108 REYKJAVÍK - Sími 83844		KVARNI	1:5 1:1
Sig. A. Óðluon		TEIKNAD	60
		DACS.	DES '87
		VEIÐFARID	Nr. 5/5