




SNID A-A

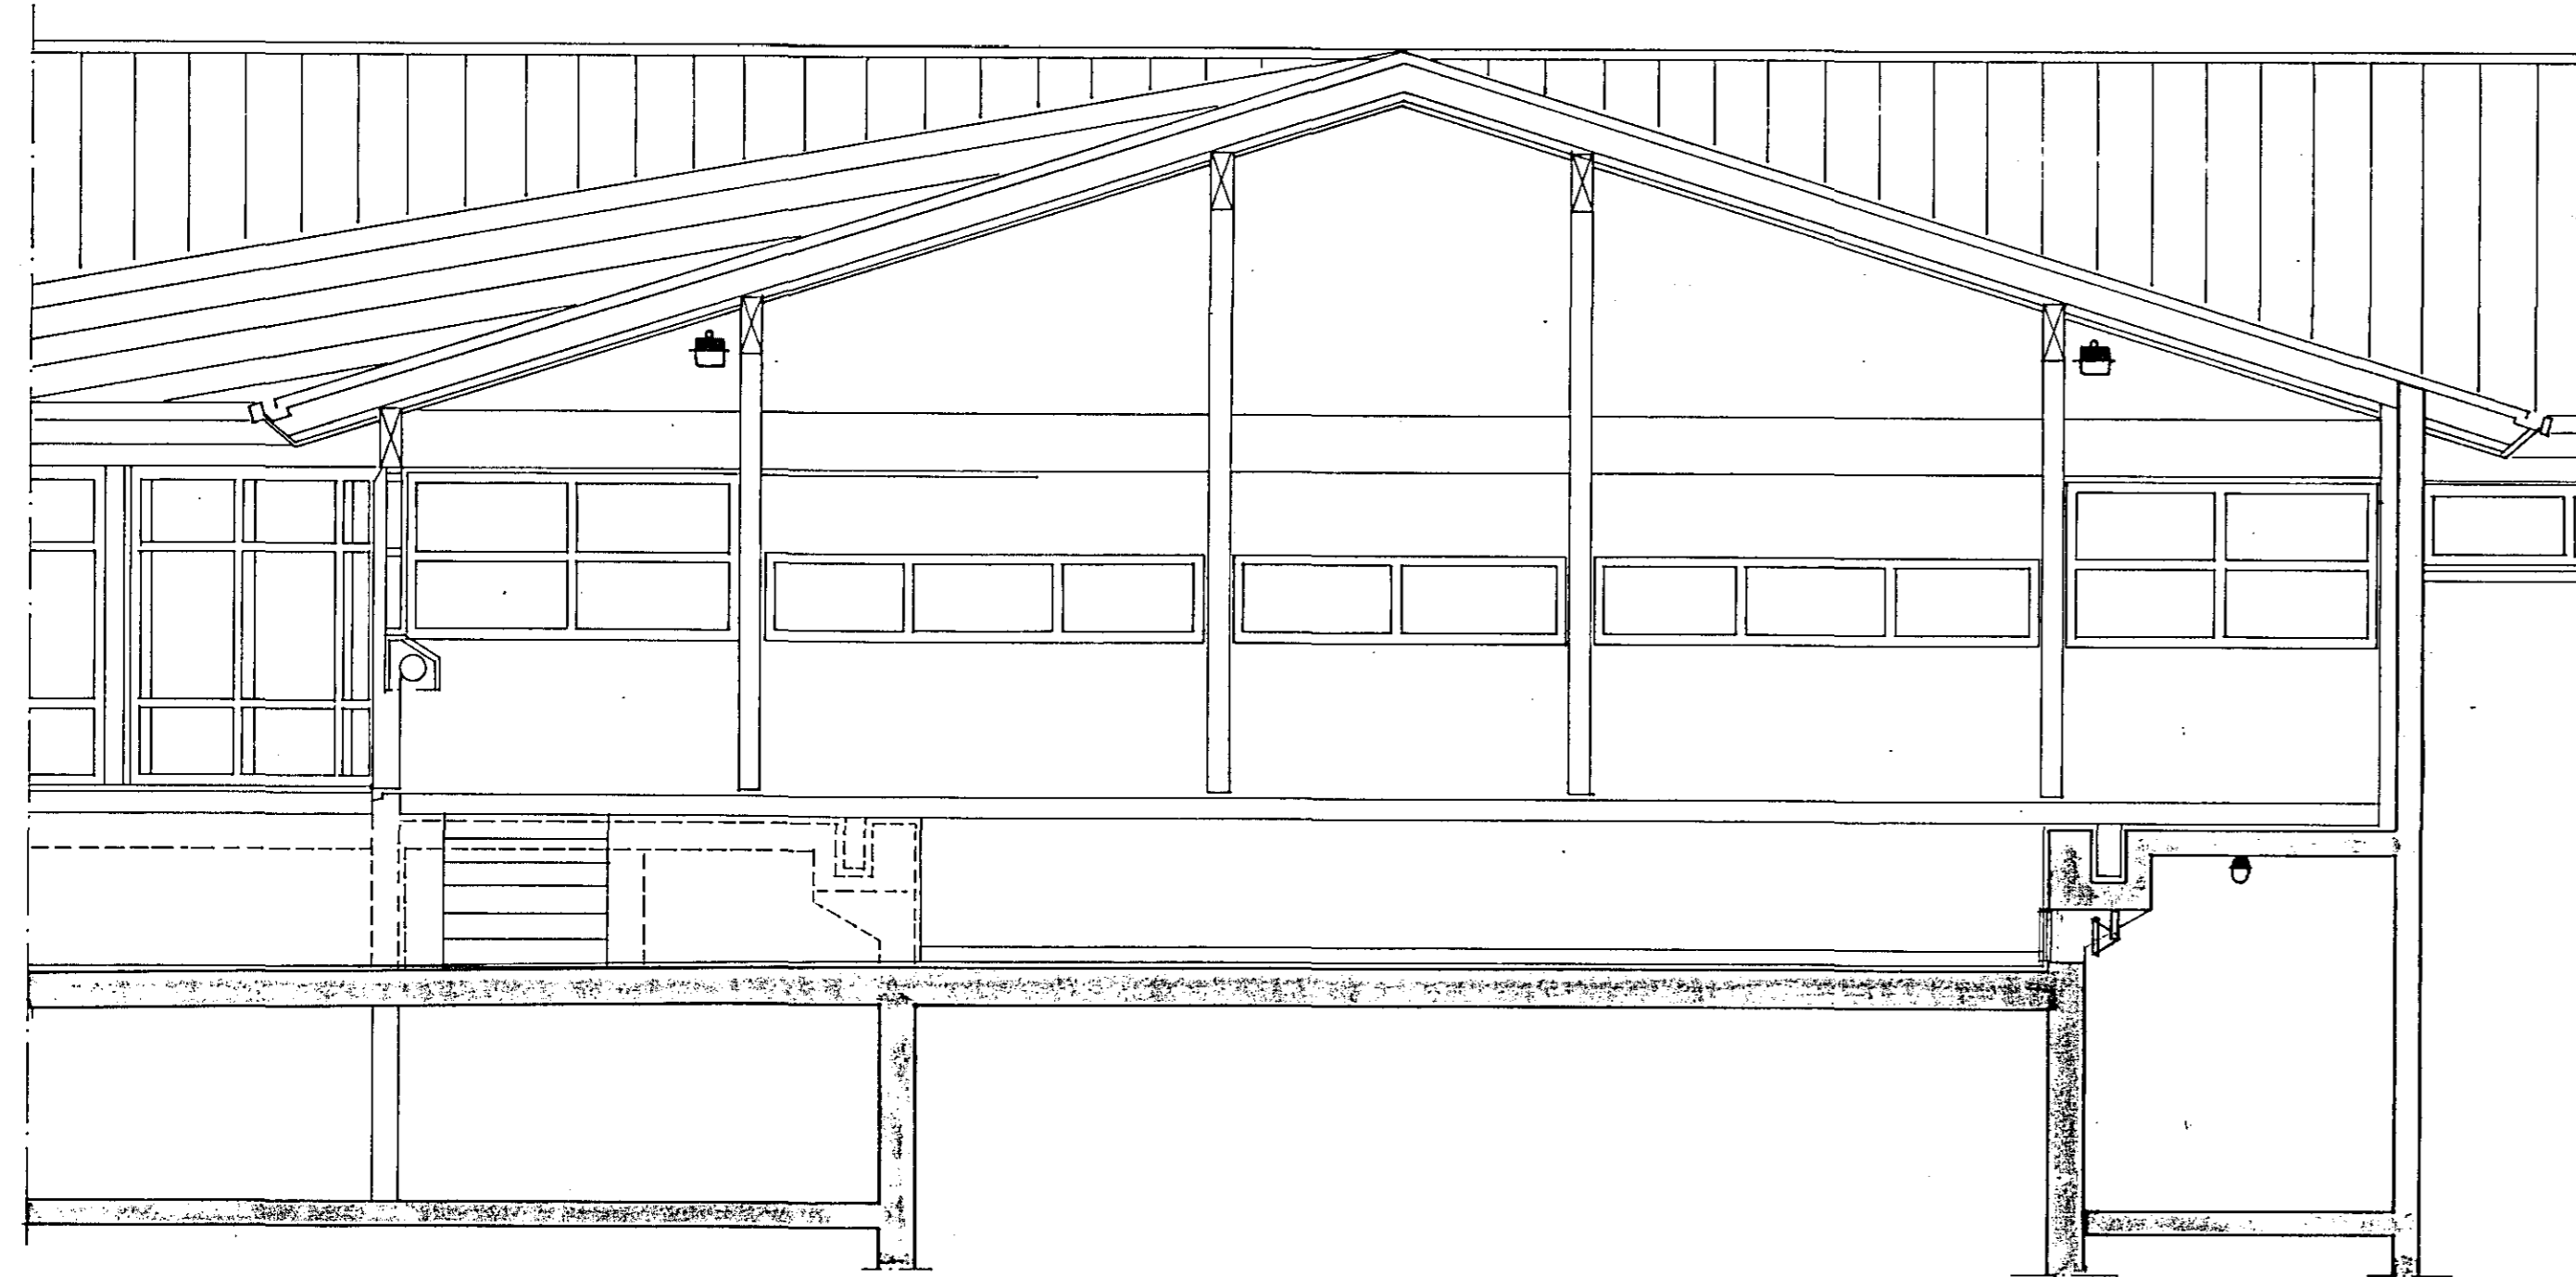

SNID B-B

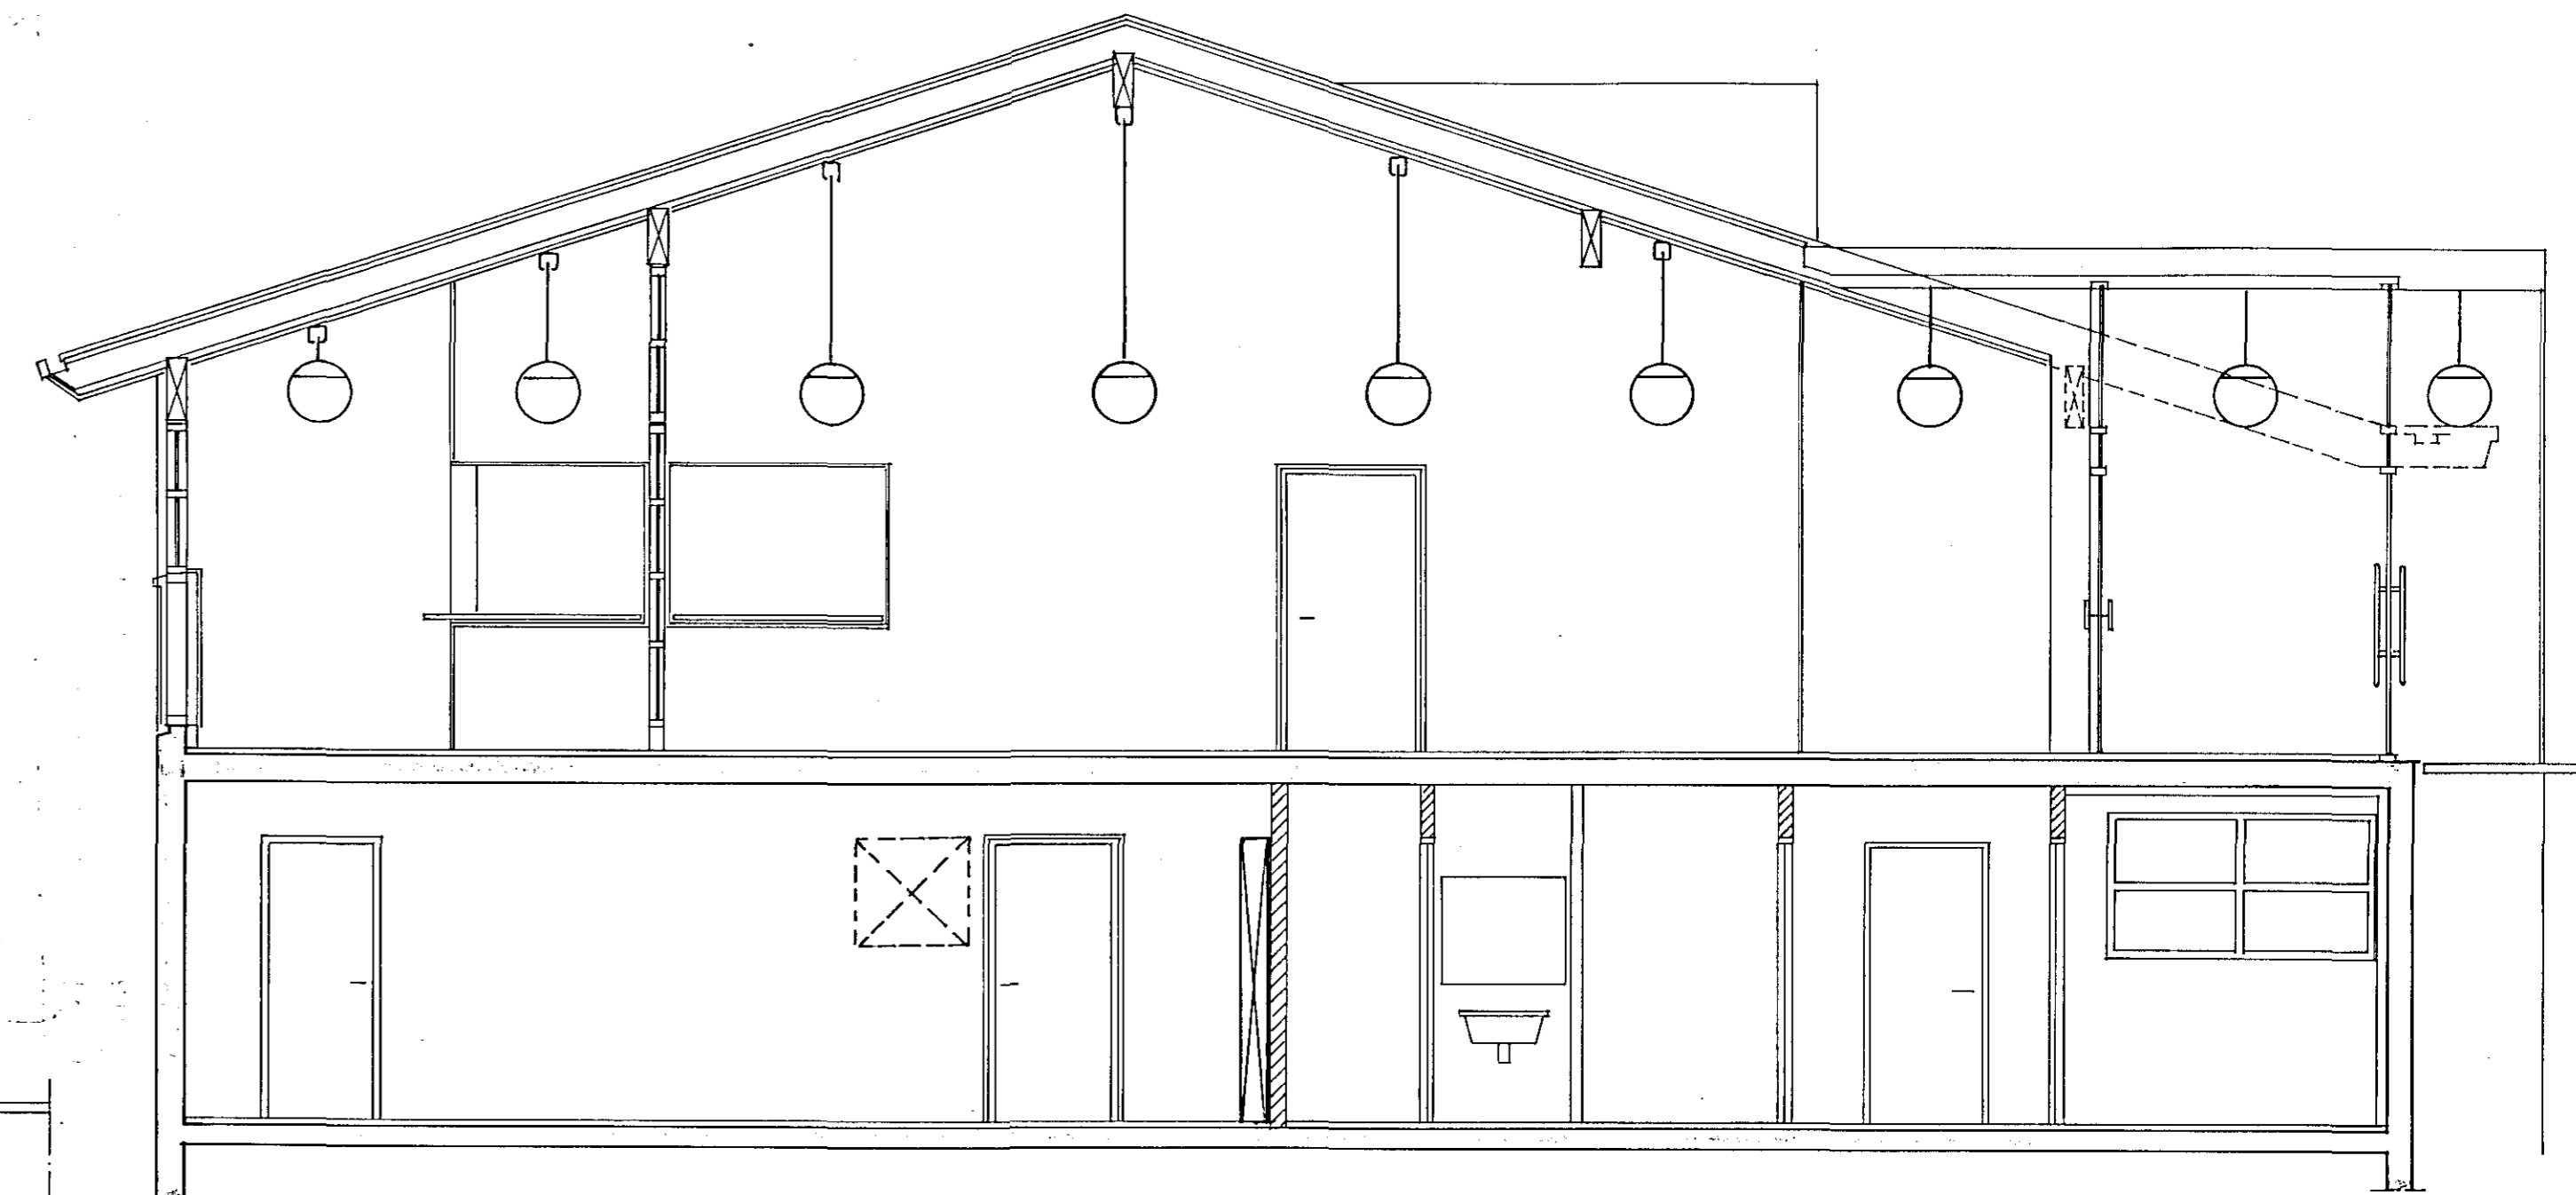

SNID C-C

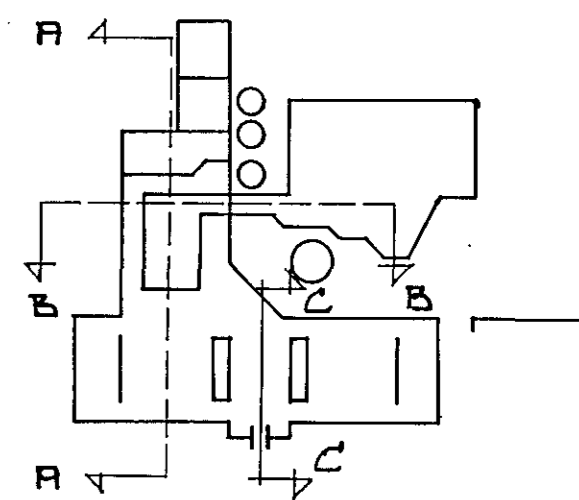

		SUNDLAUG I SUÐURBA	
		HAFNAEFIELI	
		SNID A-A OG B-B	
BR.	DAGS.	BREYTING	
TÆKNIJÓNUSTAN SF		HANNAÐ	KVARÐI 1:50
LÁGMULA 5 - 108 REYKJAVÍK - SÍMI 23844		TEIKNAD	DAGS. OKT 87
Sig. H. Óðinn		YFIRFARND	NR. BL. 307 AF.