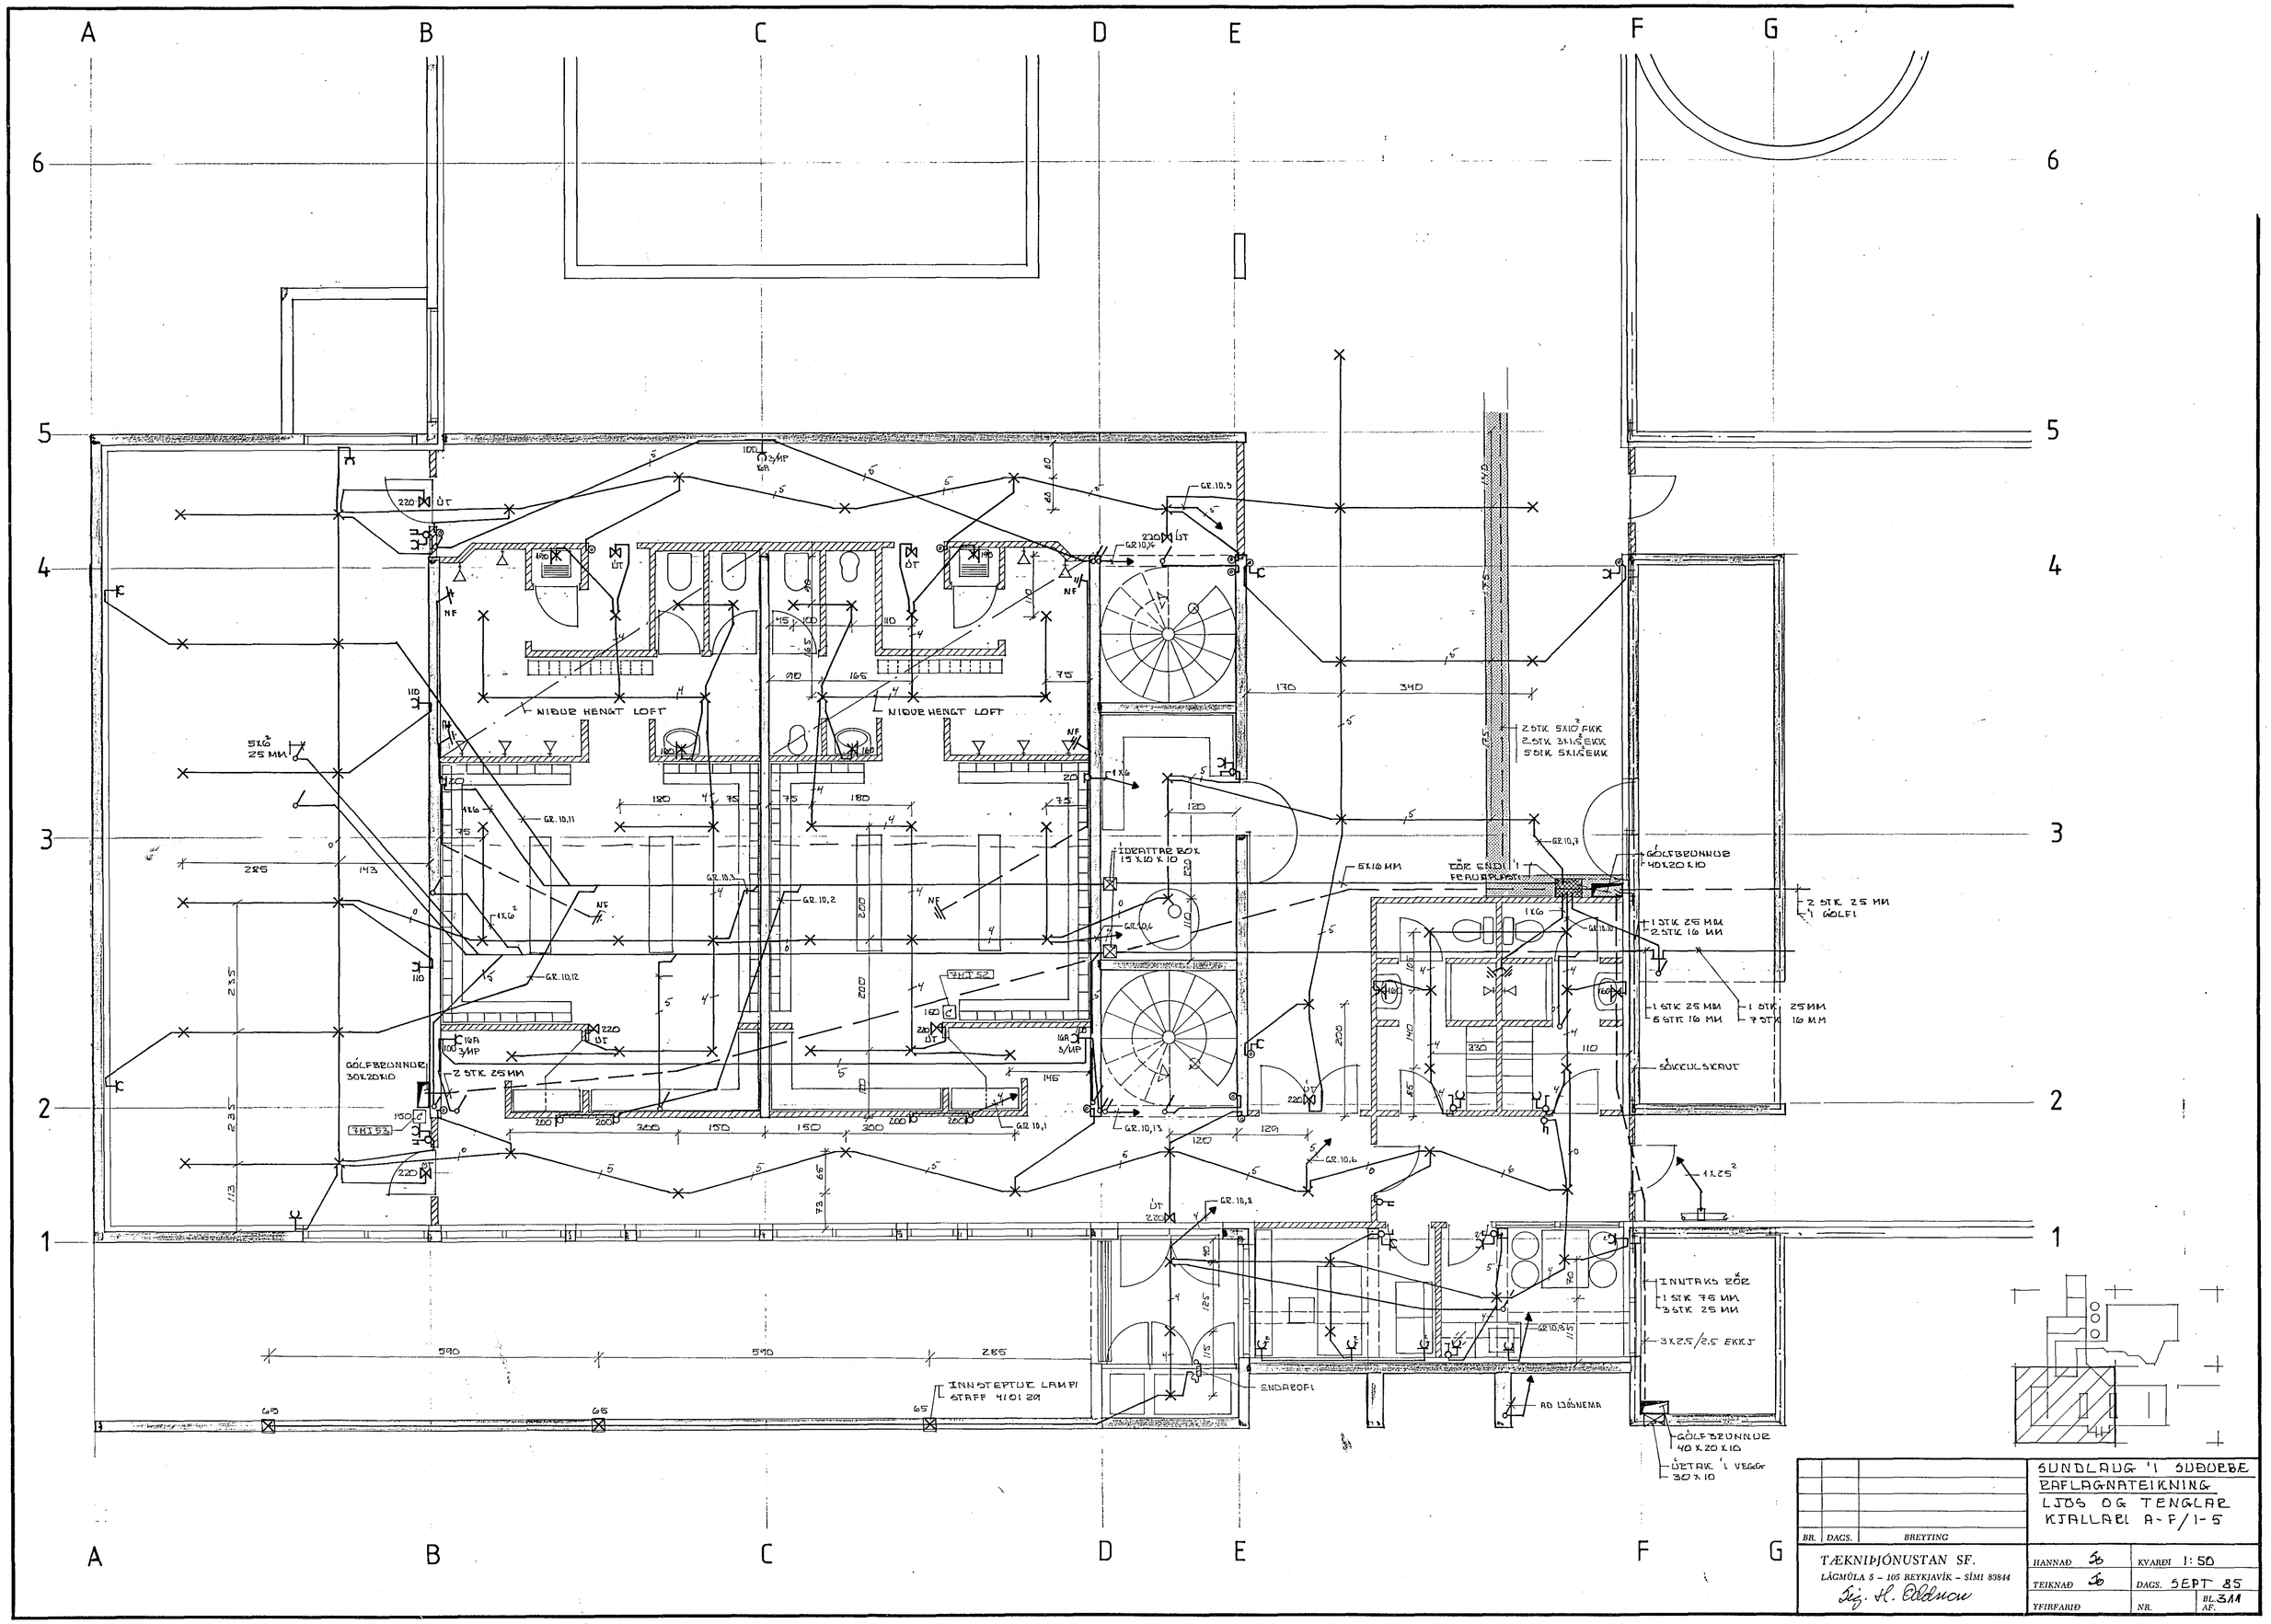

BR.	DAGS.	BREYTING

SUNDLAUG 'I SUÐURBÆ
RAFLAGNATEIKNING
LJÓS OG TENGLAR
KJALLARI A-F/1-5

TÆKNIÞJÓNUSTAN SF.
LÁGMÚLA 5 – 105 REYKJAVÍK – SÍMI 83844
Sig. H. Eddison

HANNAÐ	Sö	KVARÐI	1:50
TEIKNAÐ	Sö	DAGS.	SEPT 85
YFIRFARIÐ		NR.	BL. 311 AF.