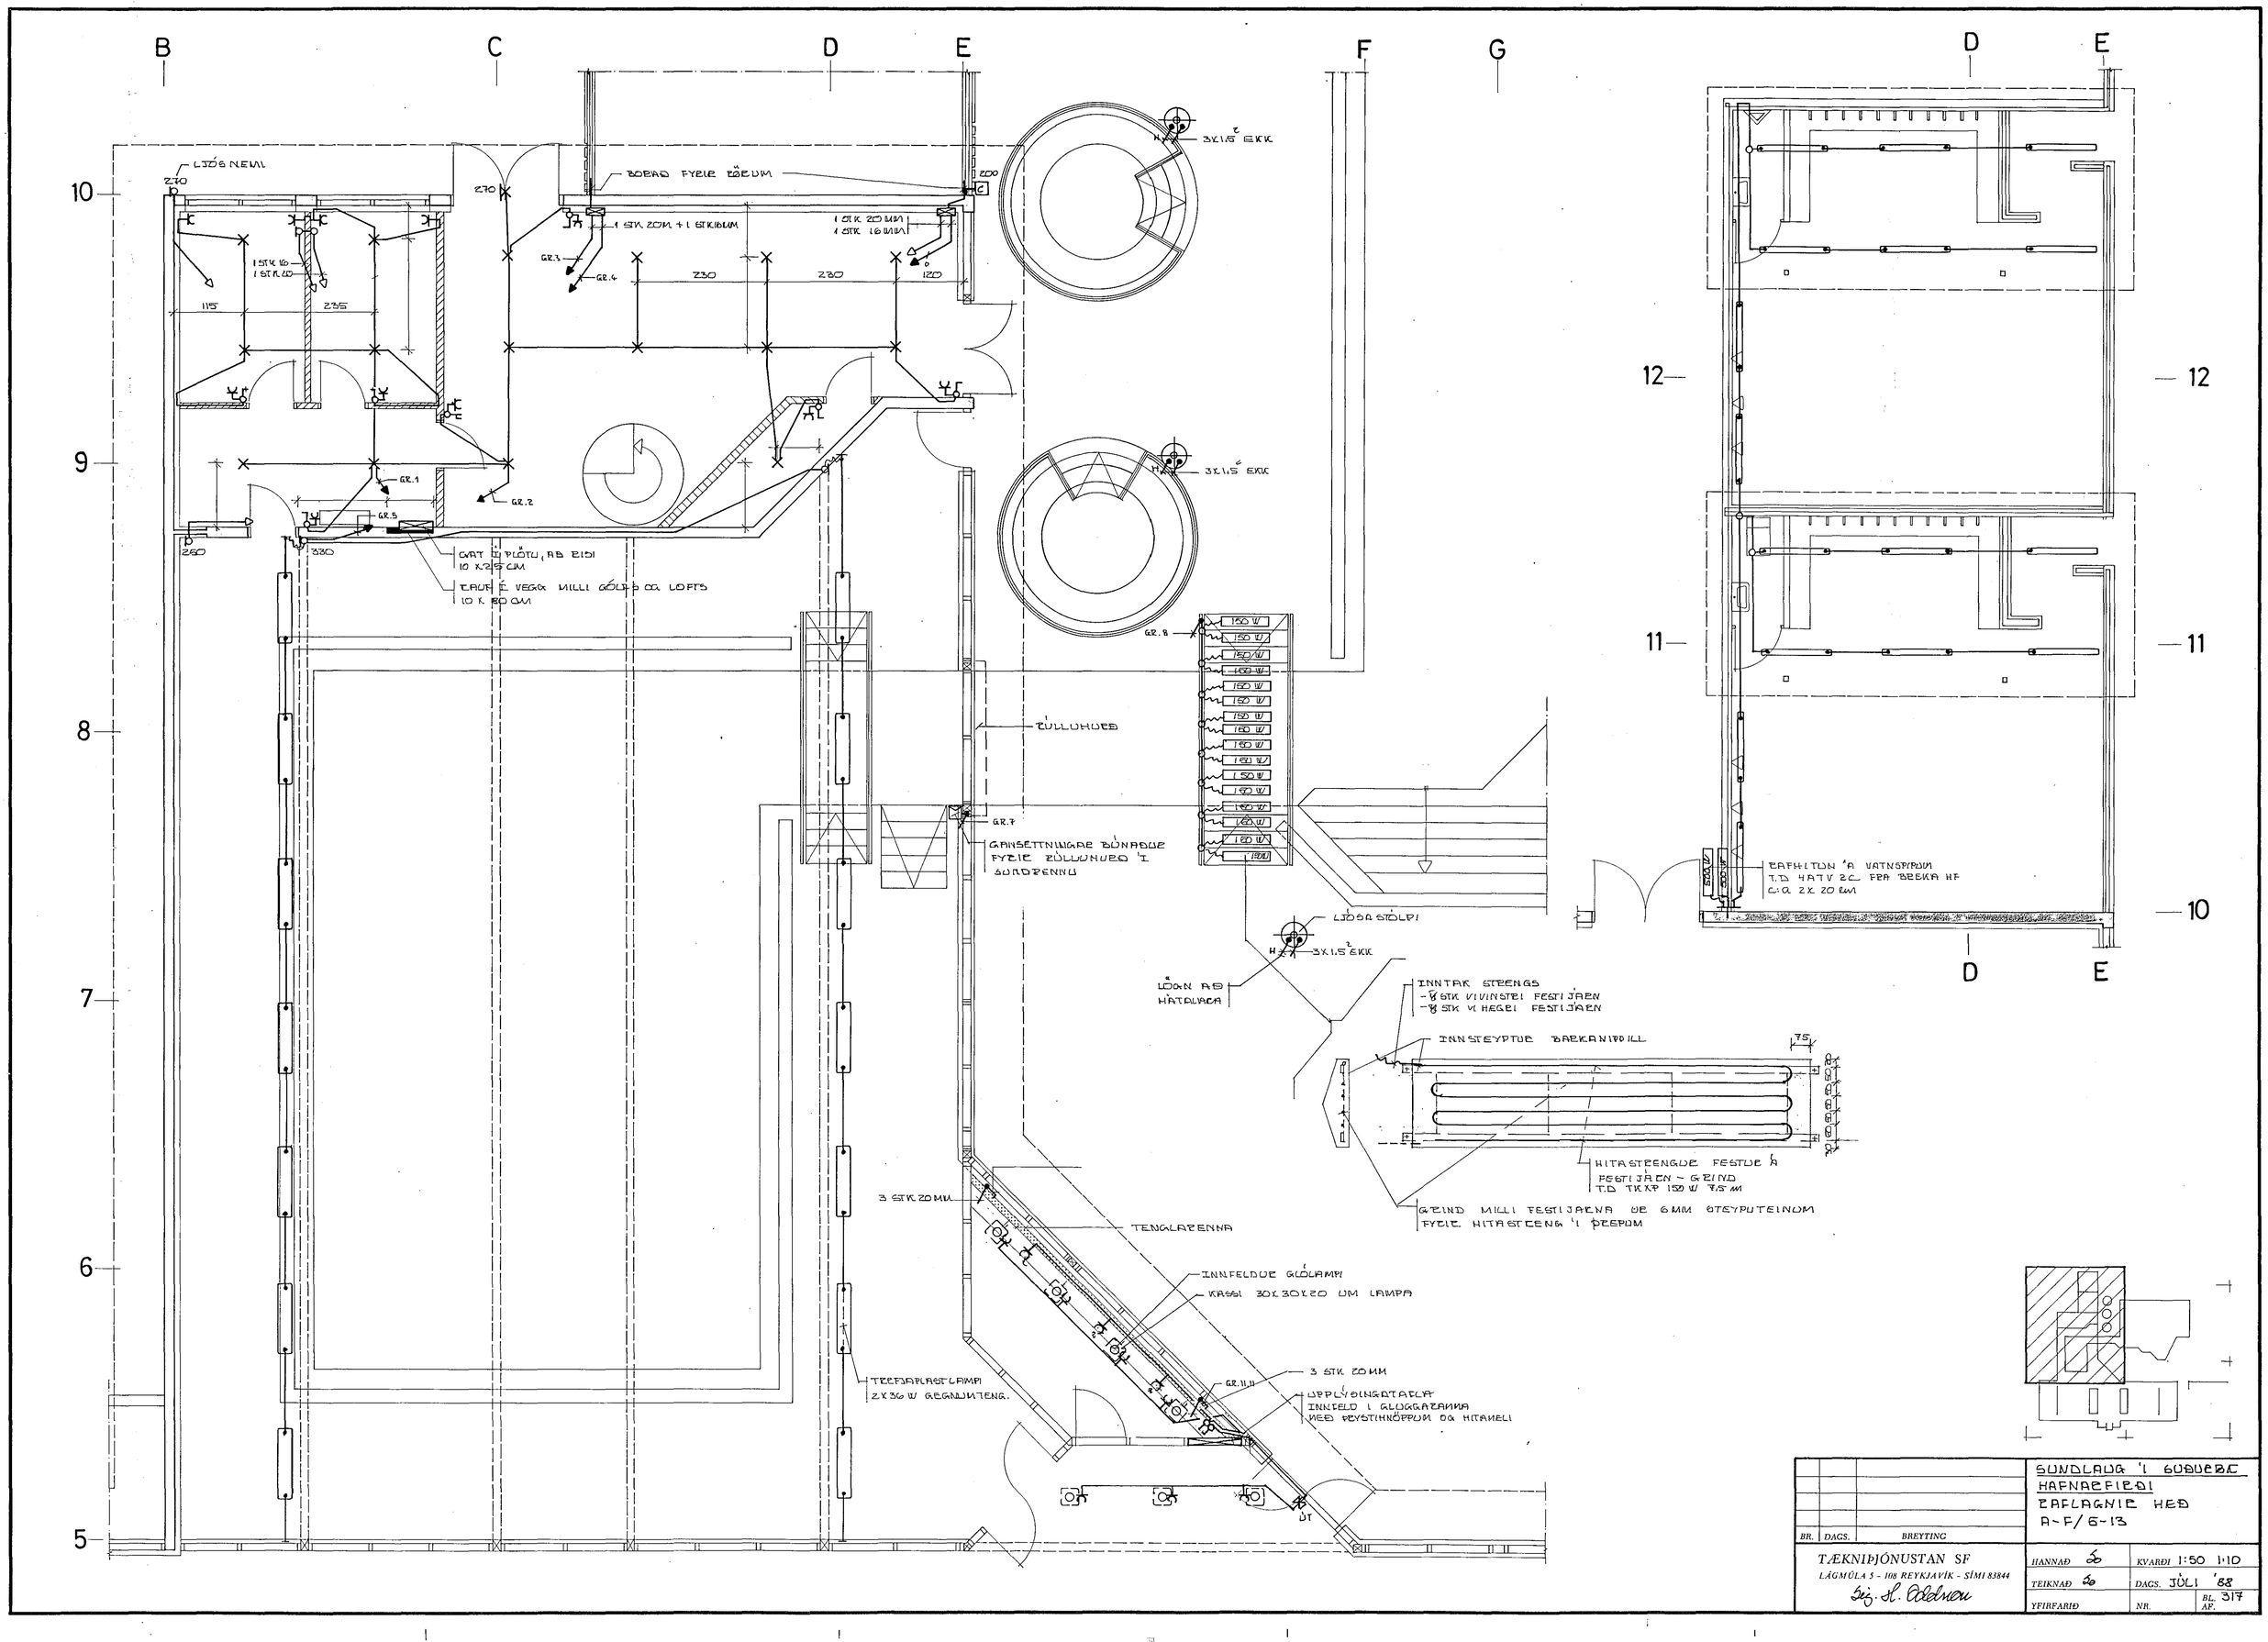

B
C
D
E
F
G
10
9
8
7
6
5
12
11
LJÓS NEMI
BORAD FYRIR RÖRUM
1 STK 20 MM + 1 STK 16 MM
1 STK 20 MM
1 STK 16 MM
1 STK 16
1 STK 20
115
235
230
230
120
270
270
200
260
330
GR.1
GR.2
GR.3
GR.4
GR.5
GR.7
GR.8
GAT Í PLÖTU, AB RISI
10 X 25 CM
RAUF Í VEGG MILLI GÓLFS OG LOFTS
10 X 80 CM
3X1.5² EKK
3X1.5² EKK
RÚLLUHURÐ
GANSETTNINGAR BÚNAÐUR
FYRIR RÚLLUHURÐ Í
SUNDRENNU
150 W
LJÓSA STÓLPI
3X1.5² EKK
LÖGN AÐ
HÁTALARA
INNTAK STRENGS
- 1/8 STK VIVINSTRI FESTIJÁRN
- 1/8 STK VI HEGRI FESTIJÁRN
INNSTEYPTUR BARKANIPPILL
75
HITASTRENGUR FESTUR Á
FESTIJÁRN - GRIND
T.D TKXP 150 W 7.5 M
GRIND MILLI FESTIJÁRNA ÞE 6 MM STEYPUTEINUM
FYRIR HITASTRENG Í ÞREPUM
3 STK 20 MM
TENGLARENNA
INNFELDUR GLÓLAMPI
KASSI 30X30X20 UM LAMPA
3 STK 20 MM
GR.11,11
UPPLÝSINGATAFLA
INNFELD Í GLUGGARANNA
MEÐ PRYSTIHNÖPPUM OG HITAMELI
TREFJAPLASTLAMPI
2X36 W GEGNUMTENG.
ÚT
RAFHITUN Á VATNSPIPUM
T.D 4 ATV 2C FRA BREKA HF
C:Q 2X 20 RM
500 W
500 W
SUNDLAUG Í SUÐURBÆ
HAFNARFIRÐI
RAFLAGNIR HEÐ
A-F/6-13
BR.
DAGS.
BREYTING
TÆKNIÞJÓNUSTAN SF
LÁGMÚLA 5 - 108 REYKJAVÍK - SÍMI 83844
Sig. H. Oddnon
HANNAÐ
KVARÐI 1:50 1:10
TEIKNAÐ
DAGS. JÚLI '88
YFIRFARIÐ
NR.
BL. AF. 317