


- 1. GUFUBAÐ KARLA
- 2. GUFUBAÐ KVENNA
- 3. BÚNINGSKLEFAR KARLA 1.HÆÐ
- 4. GUFUBAÐ KARLA
- 5. HÁRÞURRIKUR KARLA 1.HÆÐ
- 6. 16A 3FASA TENGLAR KVENNAÁLMU
- 7. 16A 3FASA TENGLAR KVENNAÁLMU
- 8. GUFUBAÐ KVENNA
- 9. VS Í FRENRA ANDDYRI OG STIGAÞÚS
- 10. TENGLI Í AFGREIÐSLU
- 11. AFGREIÐSLA
- 12. FRENRA ANDDYRI
- 13. BÚNINGSKLEFAR KVENNA 1.HÆÐ
- 14. HÁRÞURRIKUR KVENNA 1.HÆÐ

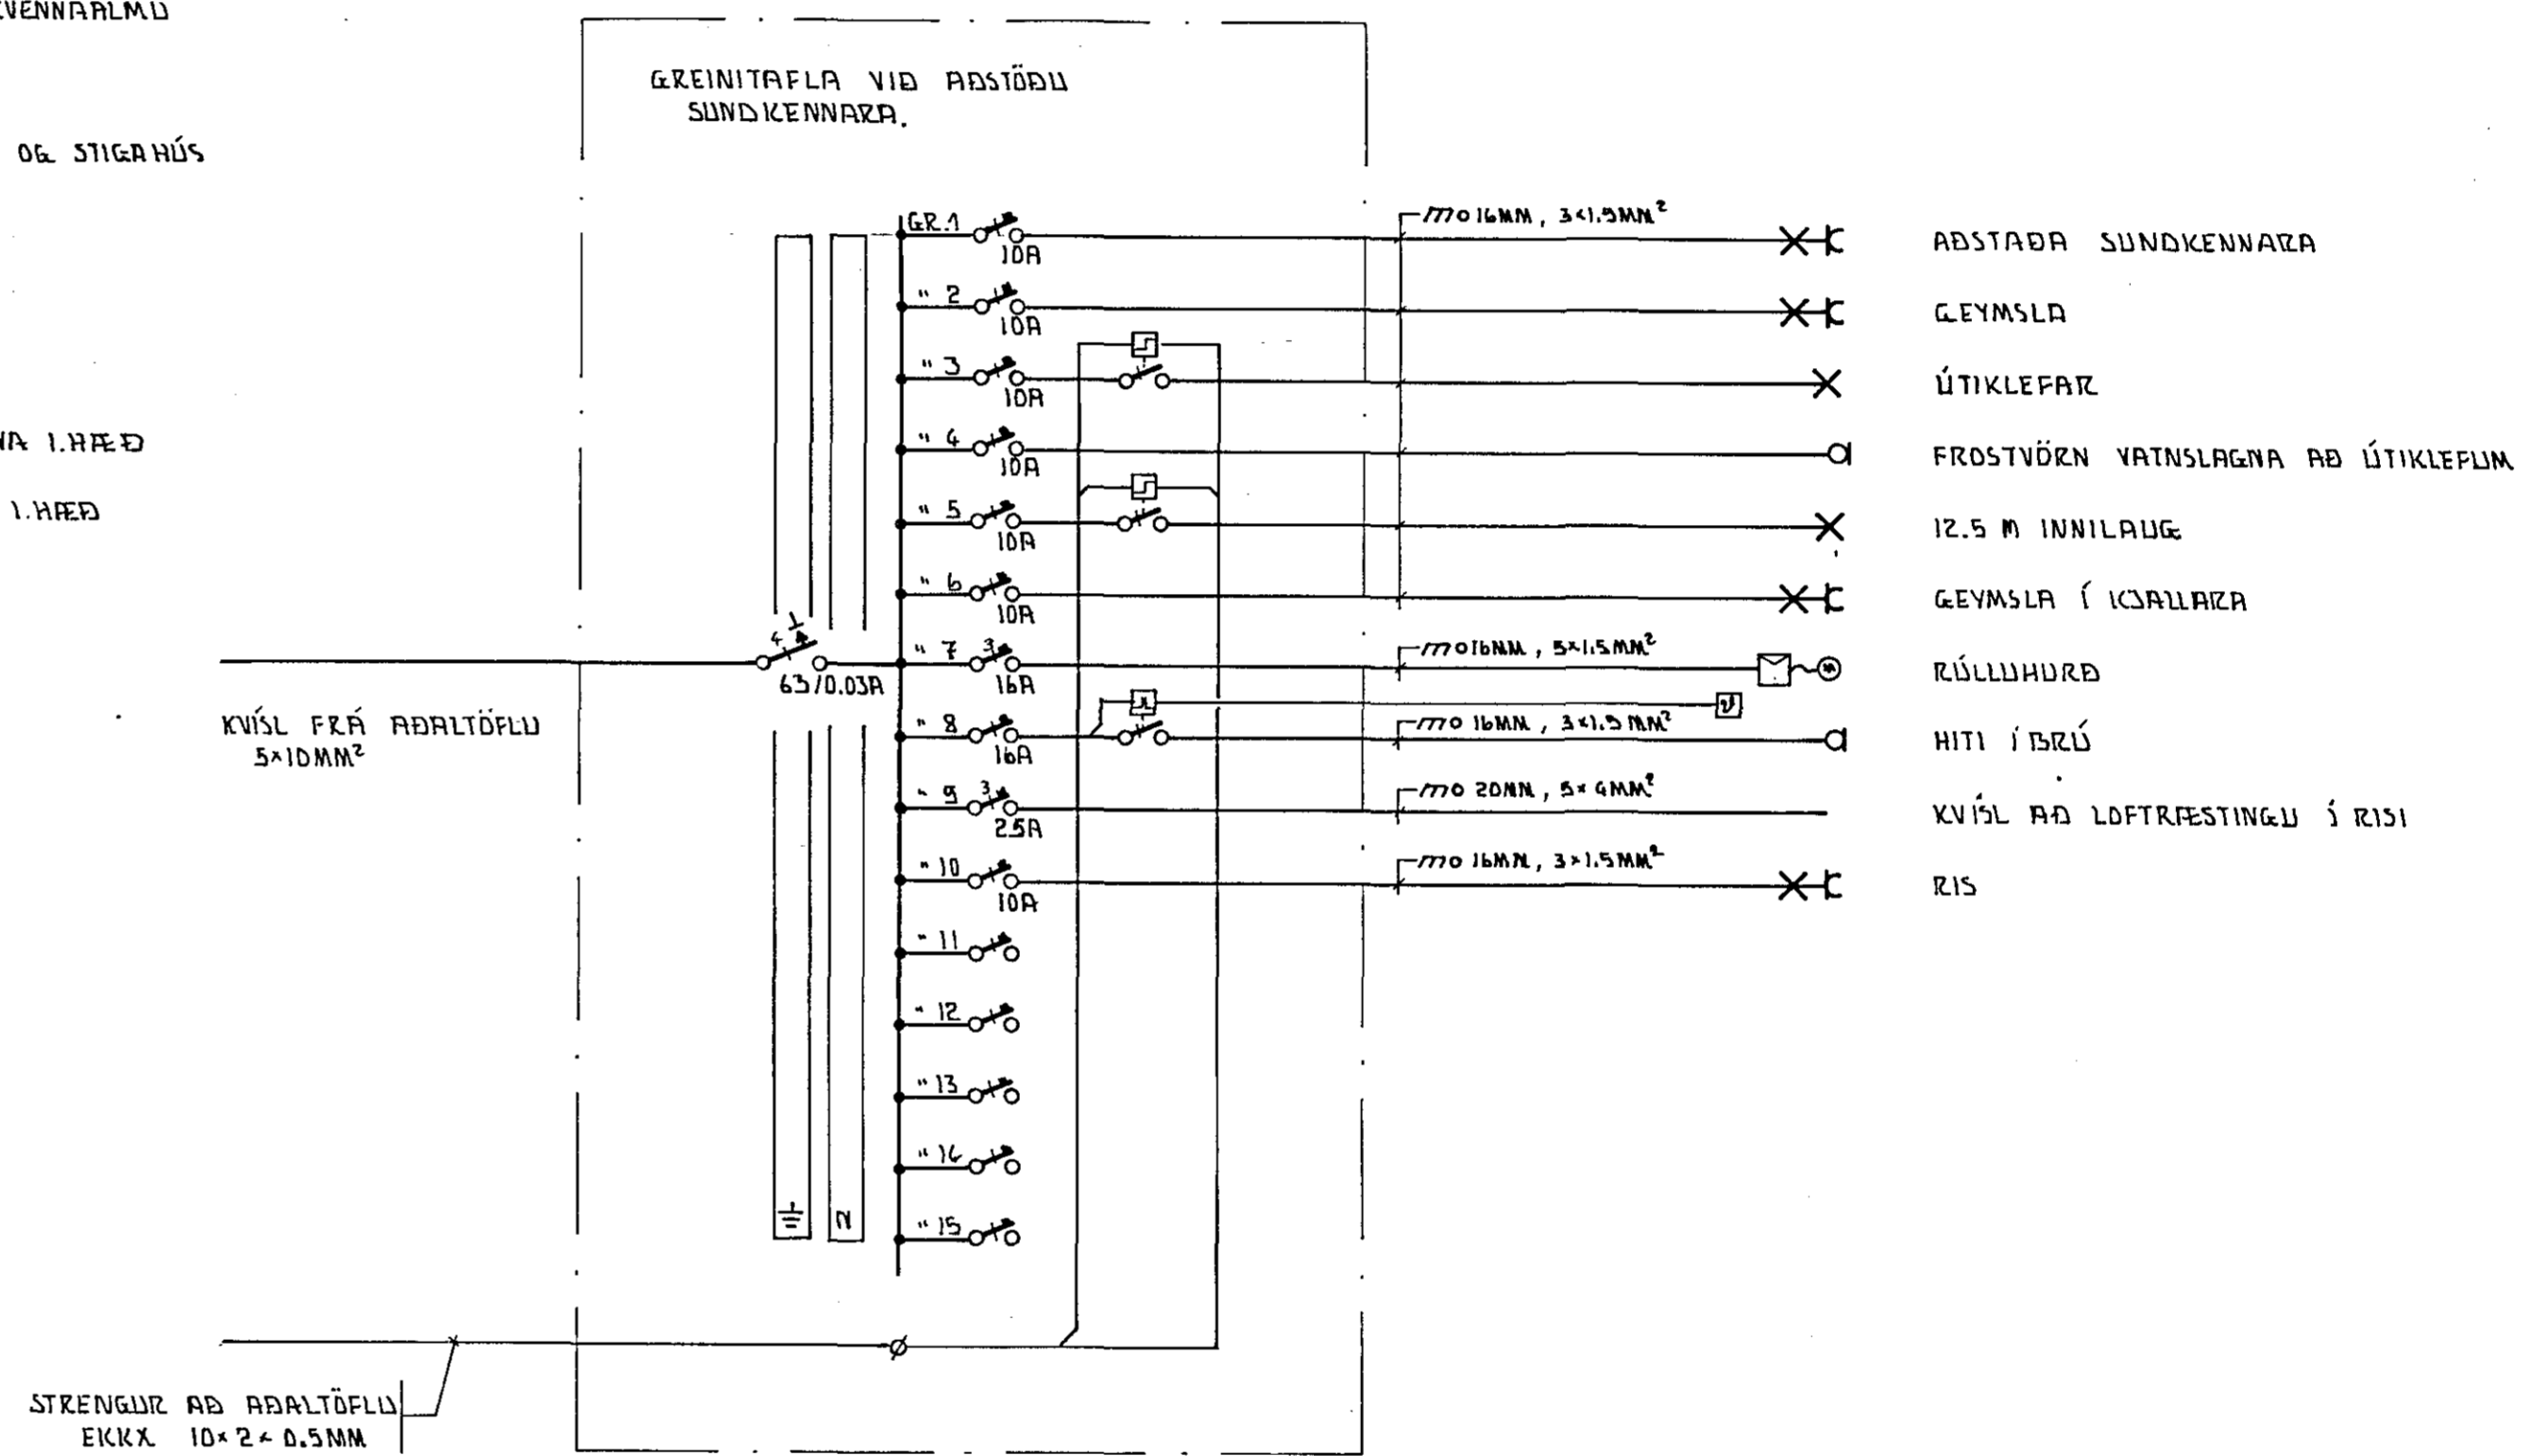

- 1. AÐSTADA SUNDKENNAZA
- 2. GEYMSLA
- 3. ÚTIKLEFAR
- 4. FROSTVÖRN VATNSLAGNA AÐ ÚTIKLEFUM
- 5. 12.5 M INNILAUG
- 6. GEYMSLA Í KSALLAZA
- 7. RÚLLIÐURÐ
- 8. HITI Í BRÚ
- 9. KVÍSL AÐ LOFTFRÆSTINGU Í RISI
- 10. RIS

| | | | |
|--|-------|----------------------|-----------------|
| | | SUNDLAUG '1 SUBDREÐA | |
| | | HAFNARFIEÐI | |
| | | ZAFLAGNATEIKNING | |
| | | GREINITOFLU | |
| BR. | DAGS. | BREYTING | |
| TÆKNIPJÓNUSTAN SF | | HANNAÐ Ak | KVARDI |
| LÁGMULA 5 - 108 REYKJAVÍK - SÍMI 88844 | | TEIKNAD Ak | DAGS. JUL 1 '88 |
| Eg. H. Oddsson | | YFIRFARIÐ | NR. BL. 332 |