
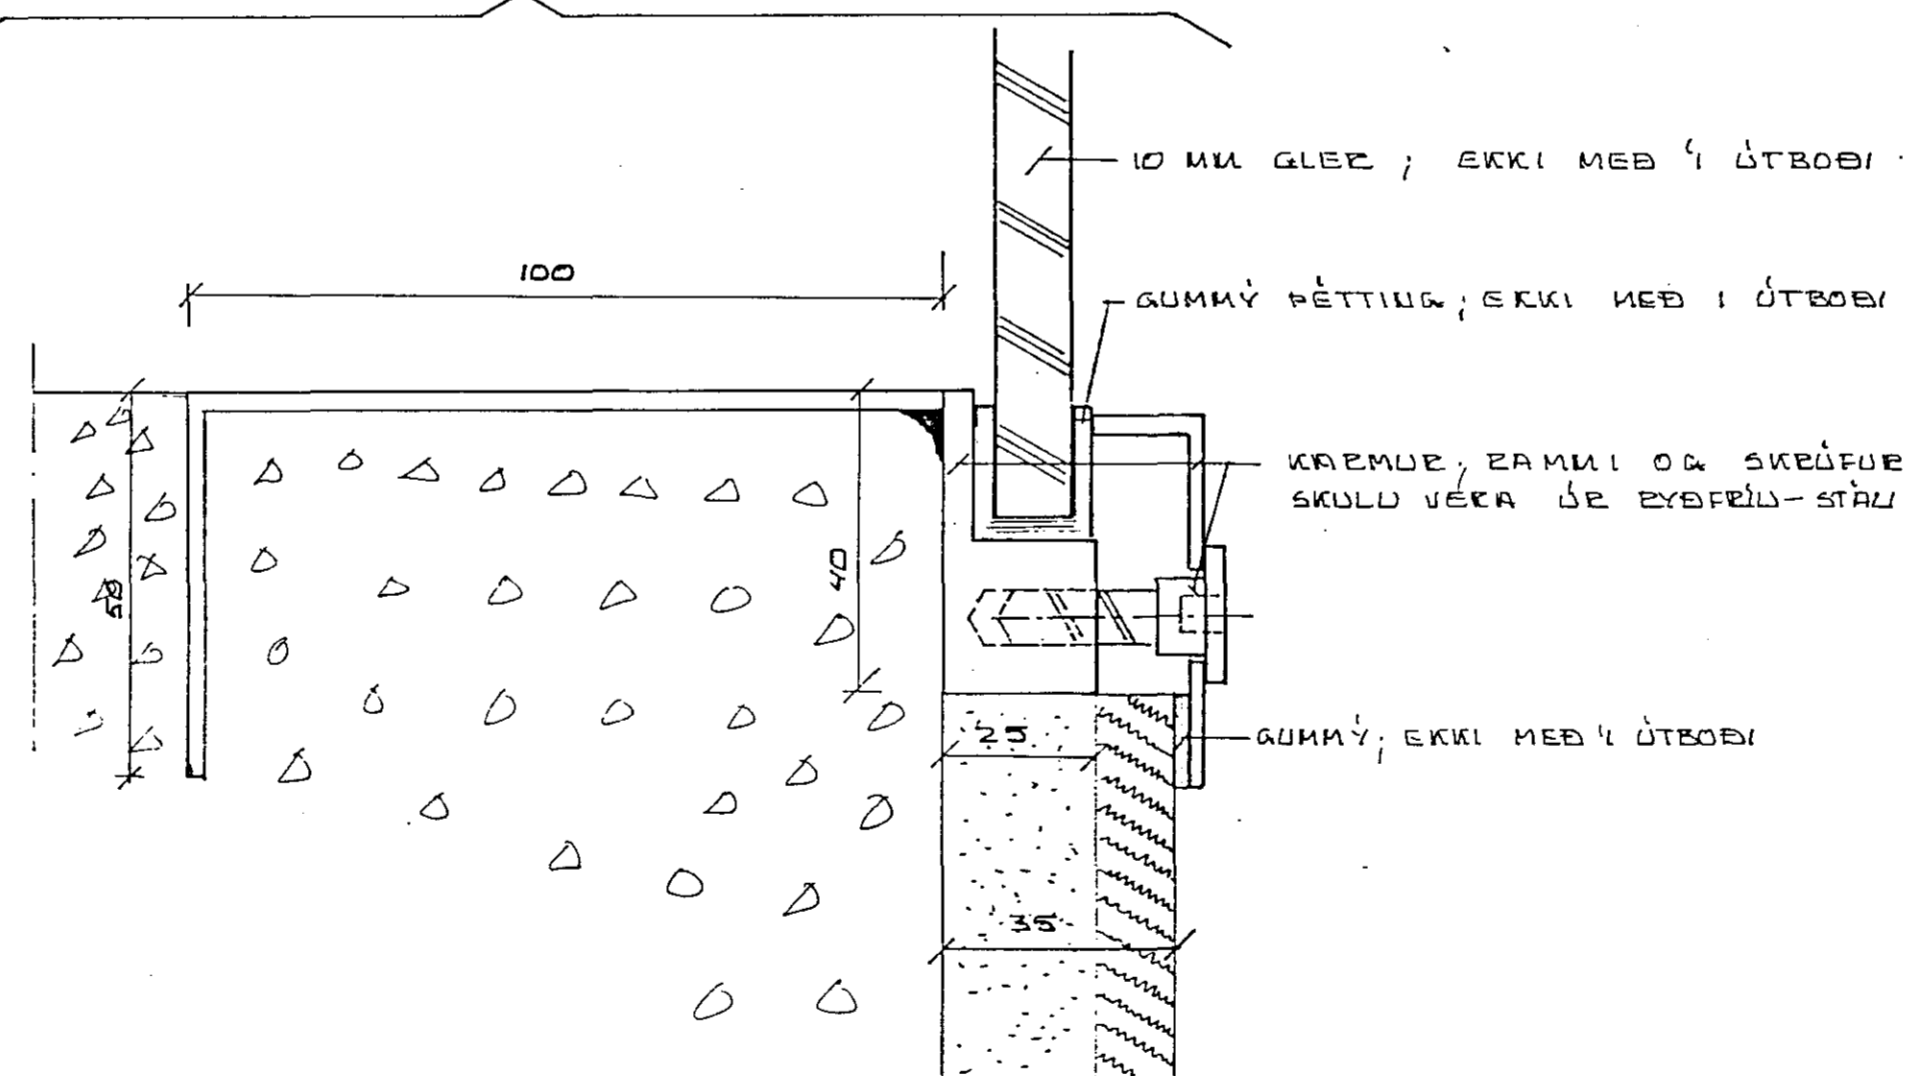


SNIB Í GLUGGA 1:5

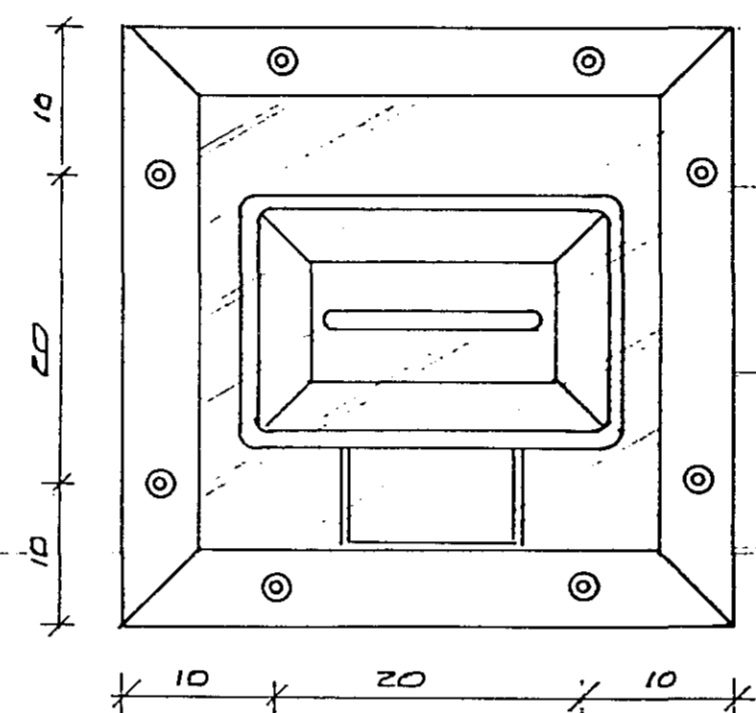

		SUNDLAUG '1 SVEIÐEÐE	
		HAFNAEFIEDI	
		INNSTEYPTUR GLUGGI	
		FYRIR LYSINGU OG	
		MYNDRÉTKU	
BR.	DAGS.	BREYTING	
T.EKNIDJONUSTAN SF		HANNAÐ <i>so</i>	KYRDI 1:5 1:1
LÁGMULAS - JÓN REYKJAVÍK - SÍMIR344		TEIKNAD <i>so</i>	DAGS. DES 87
<i>Sig. H. Ólafsson</i>		YFIRFARIÐ	NR. BL 341 AF.