



Inntök samþykkt 17.12. 1972  
 Lh. RAUFVEITU HAFNARFIJARÐAR  
 Eftirlitsmaður rafloega

ÖLL RÖR 1/2" NEHA ANNARS SÉ GETIÐ Á TEIKNINGU.  
 HÆÐ A ROFUM 110 CM. EINNIG TENGLUM Í ELDHÚSI  
 ÞAR SEM TENGLAR ERU TEIKNADIR HJÁ ROFUM SKULU  
 ÞEIR VERA Í SÖHU DÖS OG ROFARNIR.  
 HÆÐ A TENGLUM Í HERB OG STOFUM 15 CM.  
 HÆÐ A VEGGLJÓSUM Í STOFUM 150 CM. Í BABI 190 CM.  
 F ER SÍMI HÆÐ A DÖS 15 CM.  
 DS ER DYBASÍMI HÆÐ A DÖS 140 CM.  
 BJ ER ÞJÖLLUHNAPPUR HÆÐ 110 CM.  
 ALLIR TENGLAR Í ELDHÚSUM OG LÆKNASTOFUM SKULU  
 VERA JARÐTENGDIR.  
 RACHAGNSTÓFLUR SKULU VERA AF STANDAÐ GERÐ  
 FRÁ J.B. PETURSSYNI SJÁ NÁNAR ÁVERSKURÐ Í TÓFLUR  
 OG INNTAK. TEIKNINGU R-902.

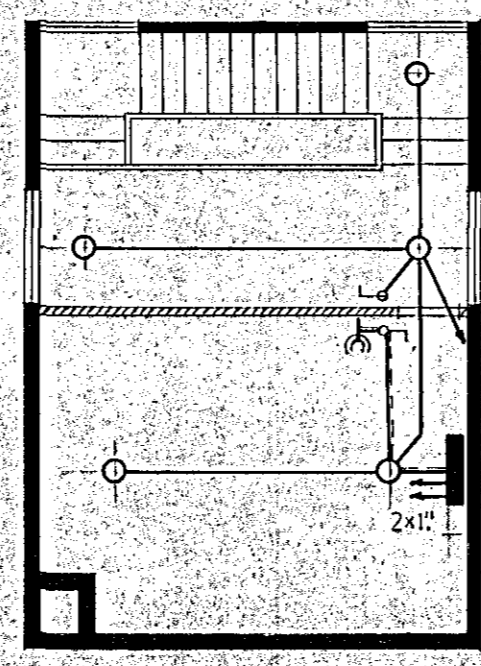


RAFLOGN 9 HÆÐ

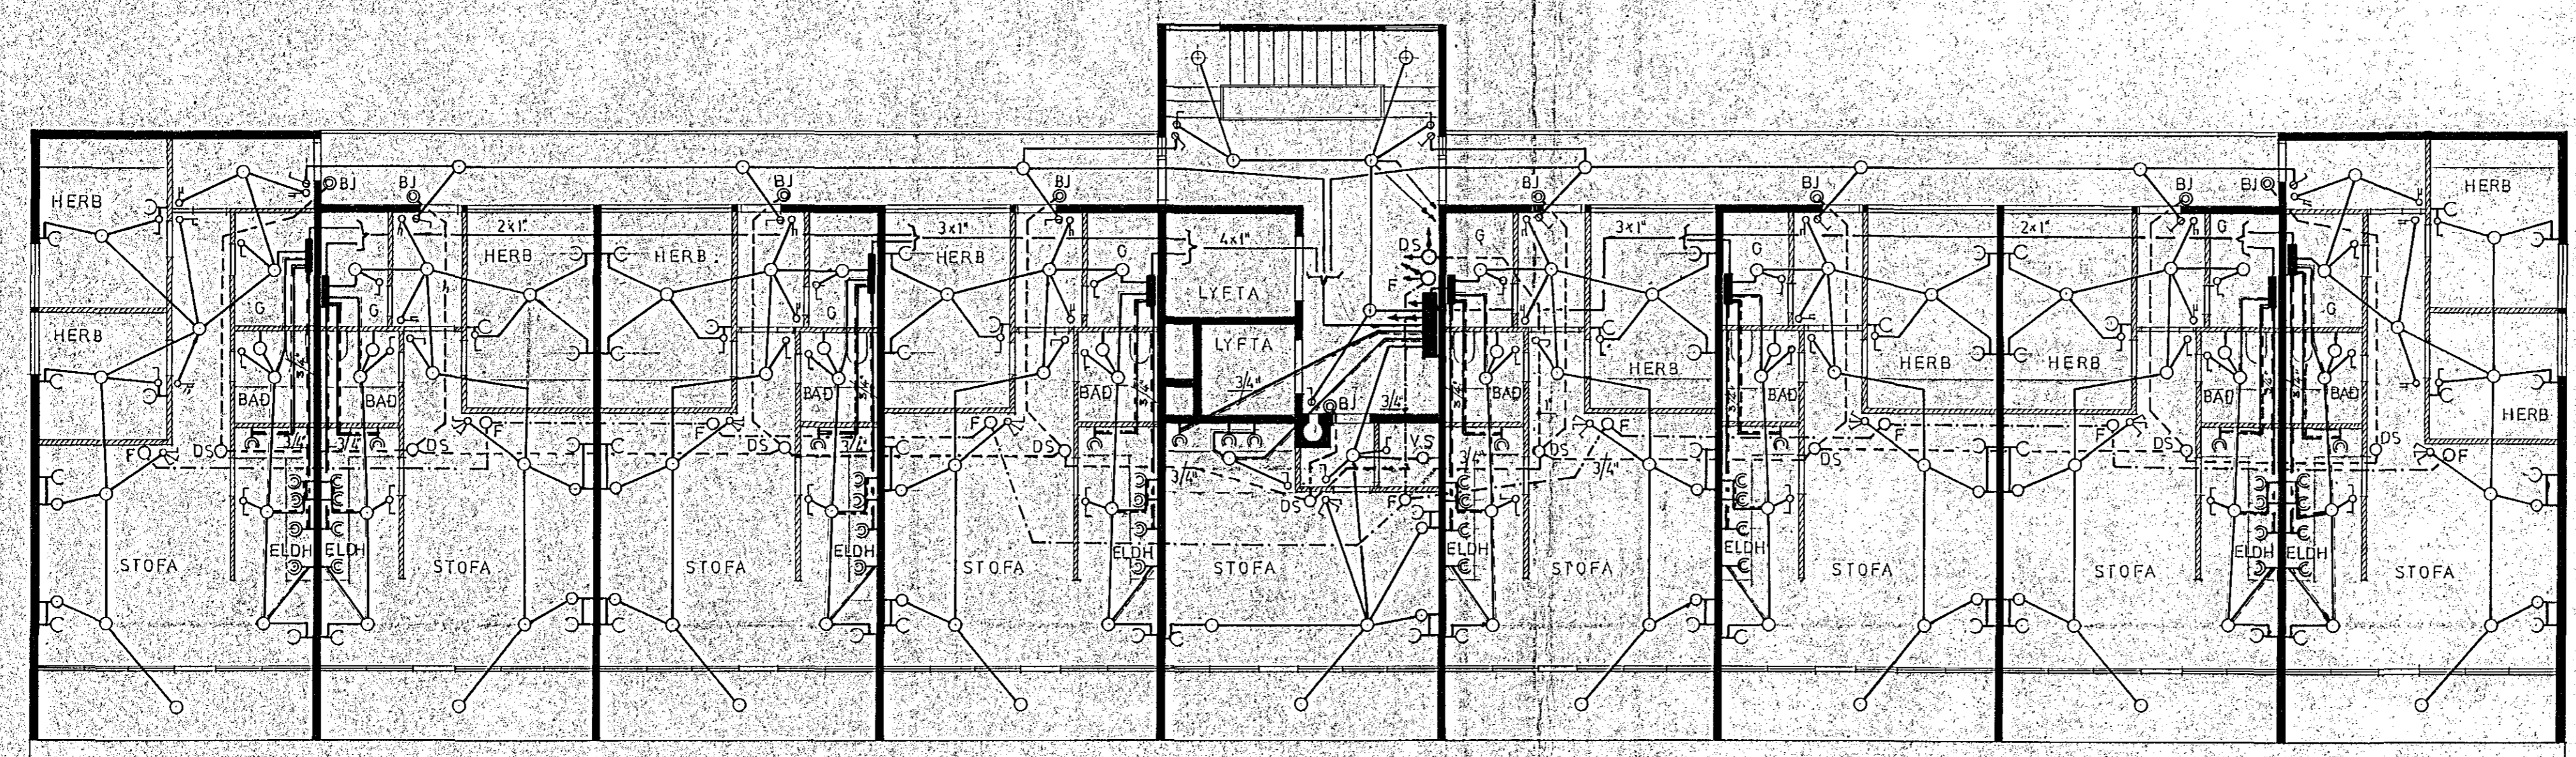

RAFLOGN 2,3,4,5,6,7 OG 8 HÆÐ

RAFLOGN 3,4,5,6,7 OG 8 HÆÐ

RAFLOGN 2,3,4,5,6,7 OG 8 HÆÐ

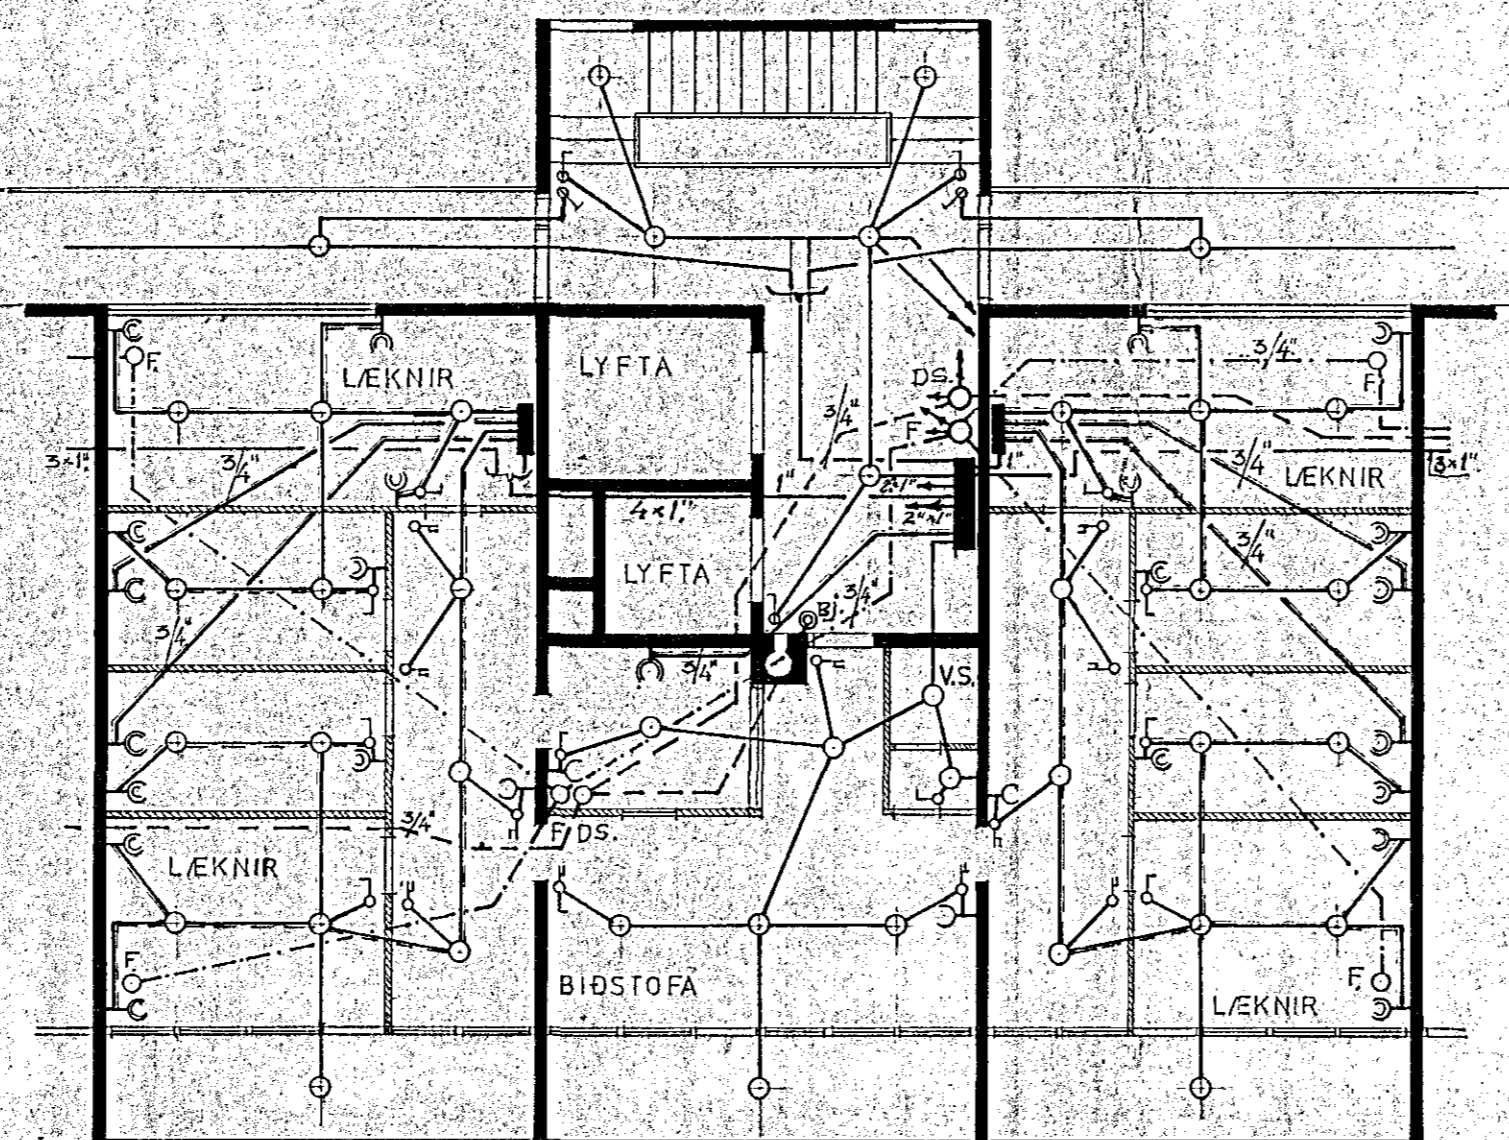

RAFLOGN 2 HÆÐ

1317

KH HAFNARFIÐI		R
VERZLUNARMIÐSTÖÐ NORÐURBÆ		
RAFLOGN		
V. 541001	U. R-003	
Mál. 1:100	Daggs. 16-11 '71	
Teikn. S.S.		
Teiknistofa S.I.S.		