



Útgefið þ. 17.2. 1972
 Lh. RAÞVEITU HAFNARJARÐAR
 Verkskipti
 Róbert Þorsteinsson

ÖL RÖR 3/4" NEHA ANNARS SÉ GETIÐ Á TEIKNINGU.
 HÆÐ Á ROFUM 110 CM EINNIG TENGLUM Í ELDHÚSI
 ÞAR SEM TENGLAR ERU TEIKNADIR HJÁ ROFUM SKULU
 ÞEIR VERA Í SÖHU DÓS OG ROFARNIR
 HÆÐ Á TENGLUM Í HERB. OG STOFUM 15 CM.
 HÆÐ Á VEGGLJÓSUM Í STOFUM 160 CM, Í BABI 190 CM.
 F. ER SÍHI HÆÐ Á DÓS 15 CM.
 DS. ER DYBASÍMI HÆÐ Á DÓS 140 CM.
 B. ER ÞJÖLLUHNAPPUR HÆÐ 110 CM.
 ALLIR TENGLAR Í ELDHÚSUM OG LÆKNASTOFUM SKULU
 VERA JARÐTENGDIR
 RAÞMAGNSTÓFLUR SKULU VERA AF STANDARD GERÐ
 FRÁ J.B. PÉTURSSYNI. SJÁ NÁNAR ÞVERSKURÐ Í TÓFLUR
 OG INNTAK. TEIKNINGU R-002.

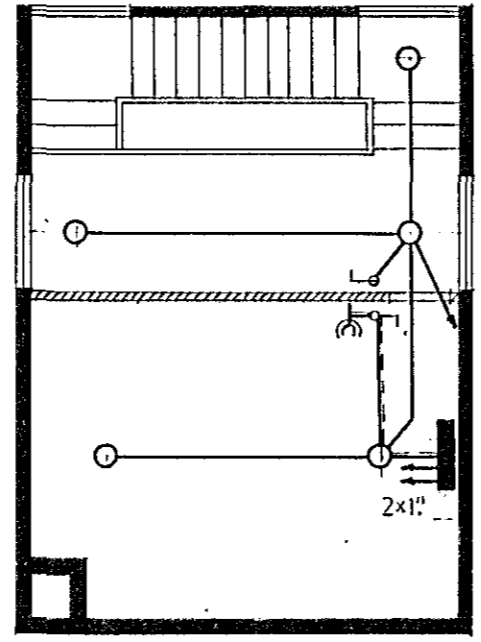


RAFLÖGN 9. HÆÐ

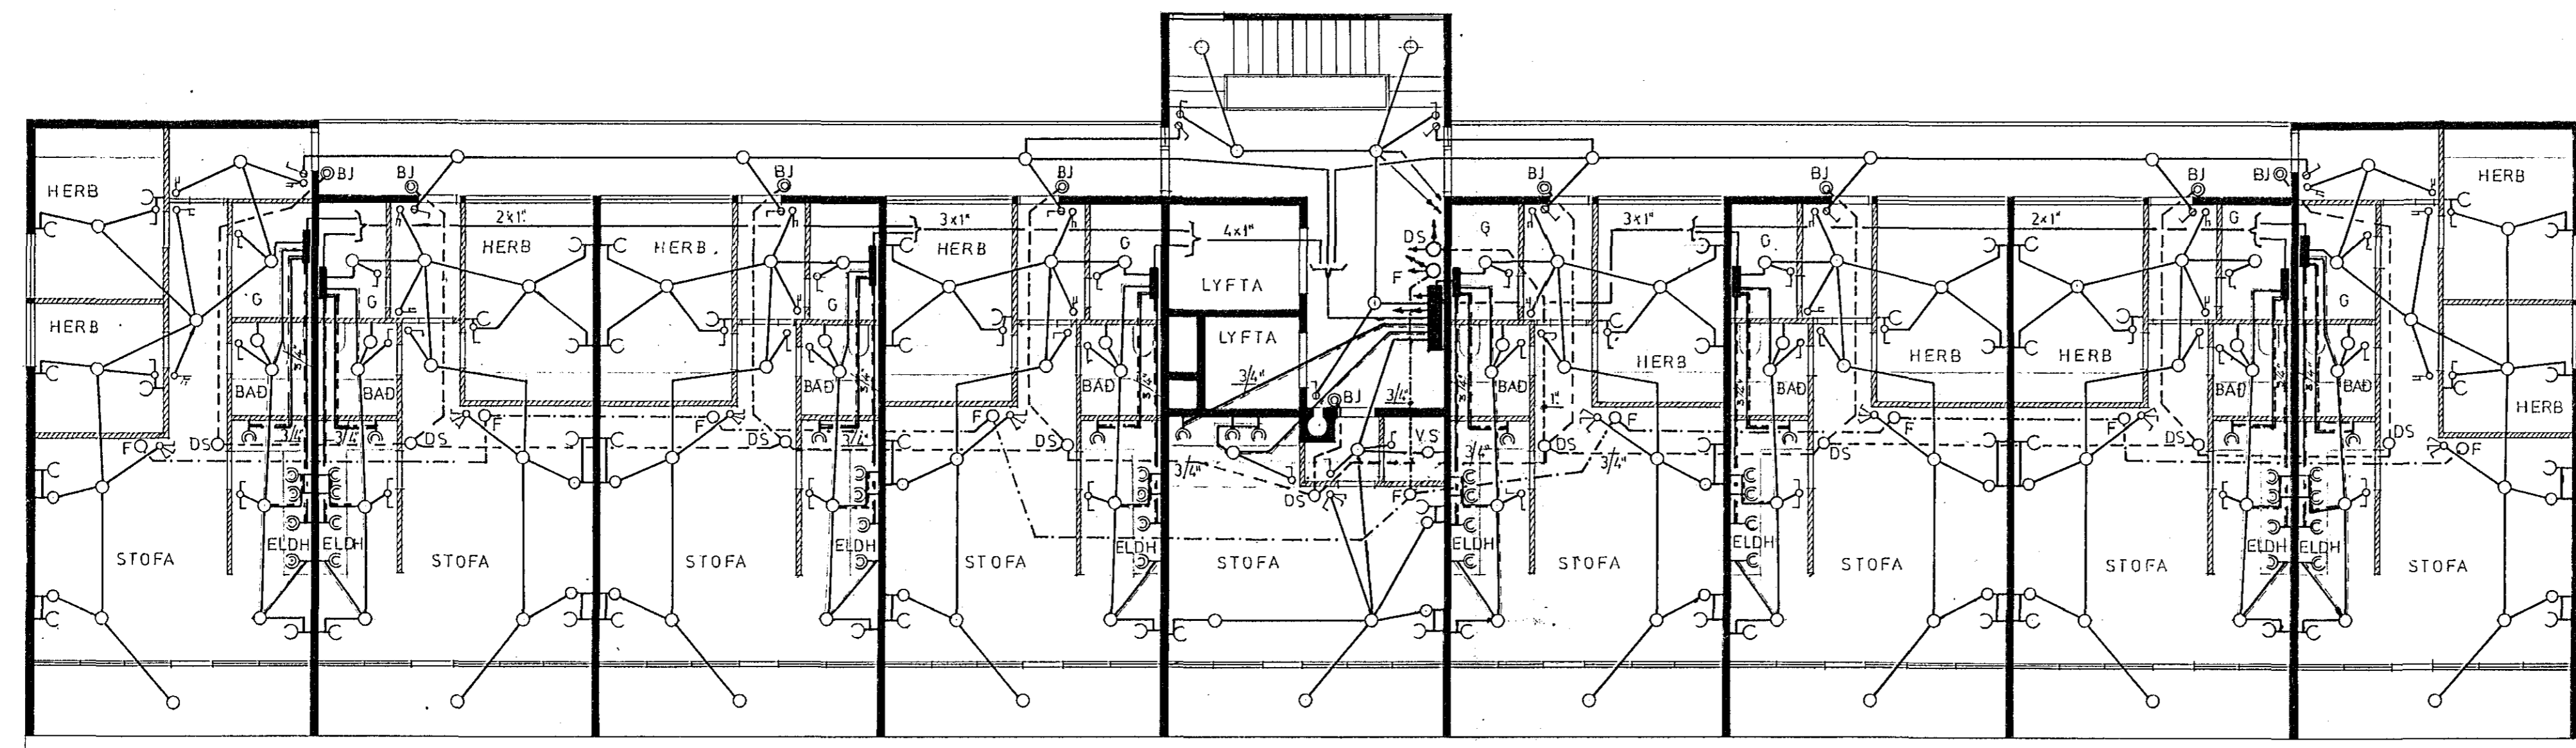

RAFLÖGN 2,3,4,5,6,7 OG 8 HÆÐ

RAFLÖGN 3,4,5,6,7 OG 8 HÆÐ

RAFLÖGN 2,3,4,5,6,7 OG 8 HÆÐ

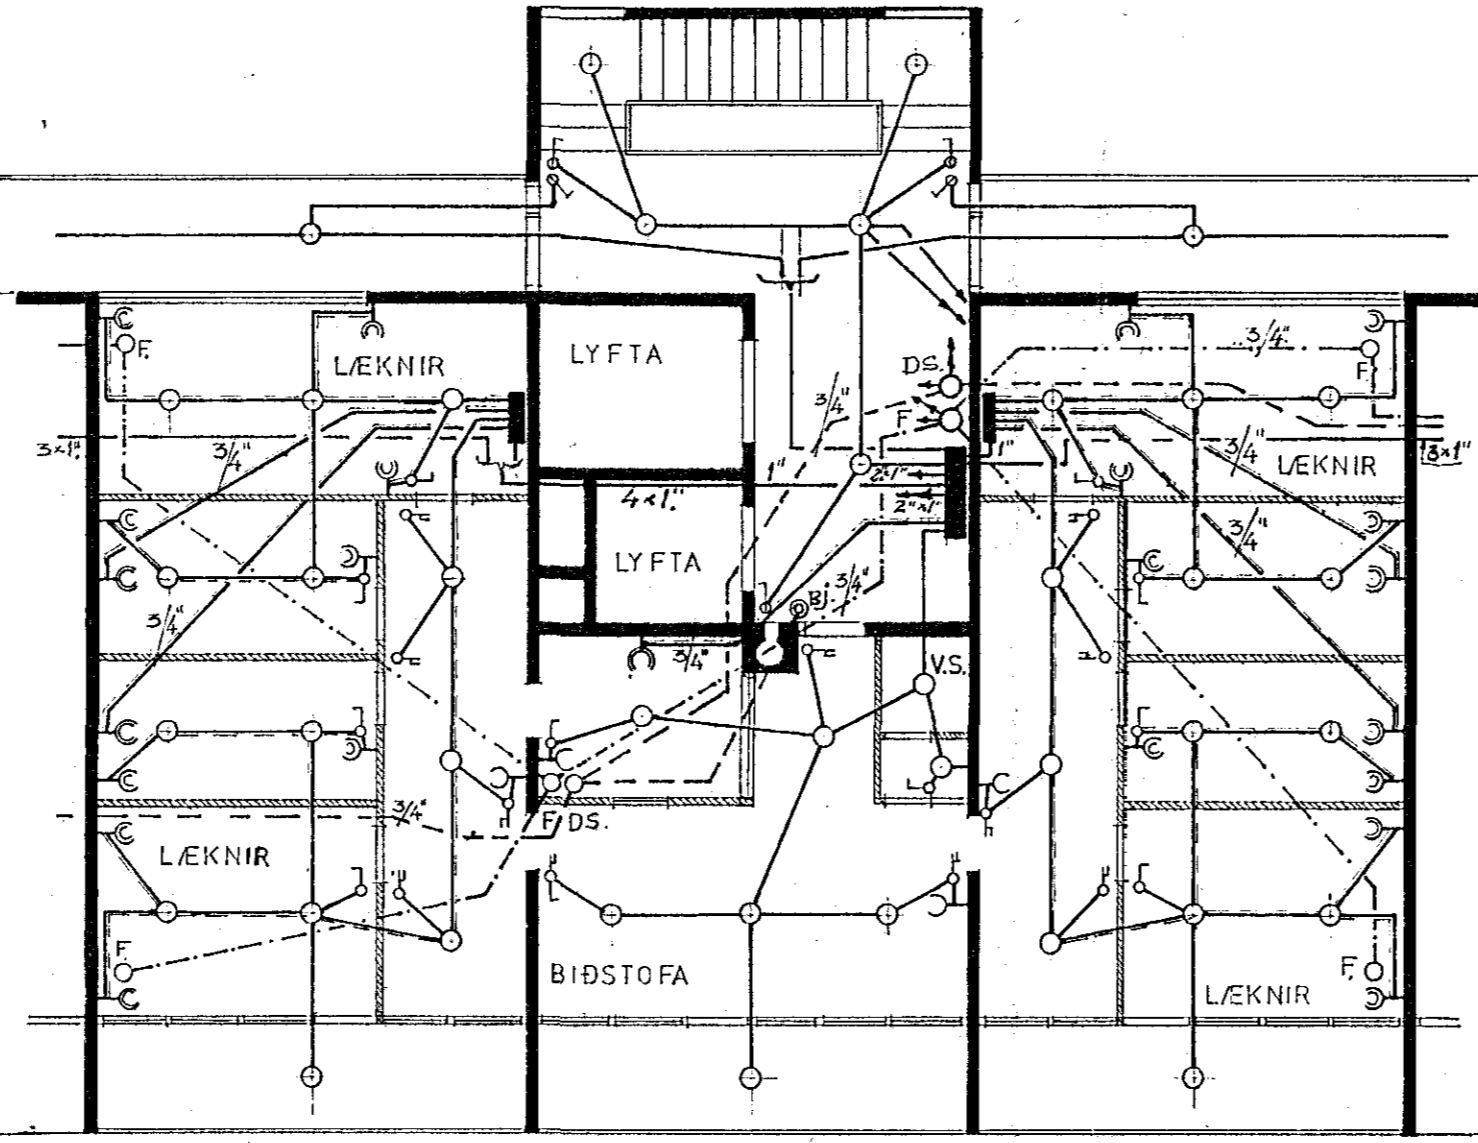

RAFLÖGN 2 HÆÐ

KH. HAFNARFIRÐI	
VERZLUNARMÍÐSTÖÐ NORÐURÞE	
RAFLÖGN	
V. 541001	U. R-003
Mál. 1:100	Daga. 16-11 '71
Teikn. S.S.	
Teiknistofa S.I.S.	

