




SNID MKV 1:20
(SECTION SCALE 1:20) R003 1

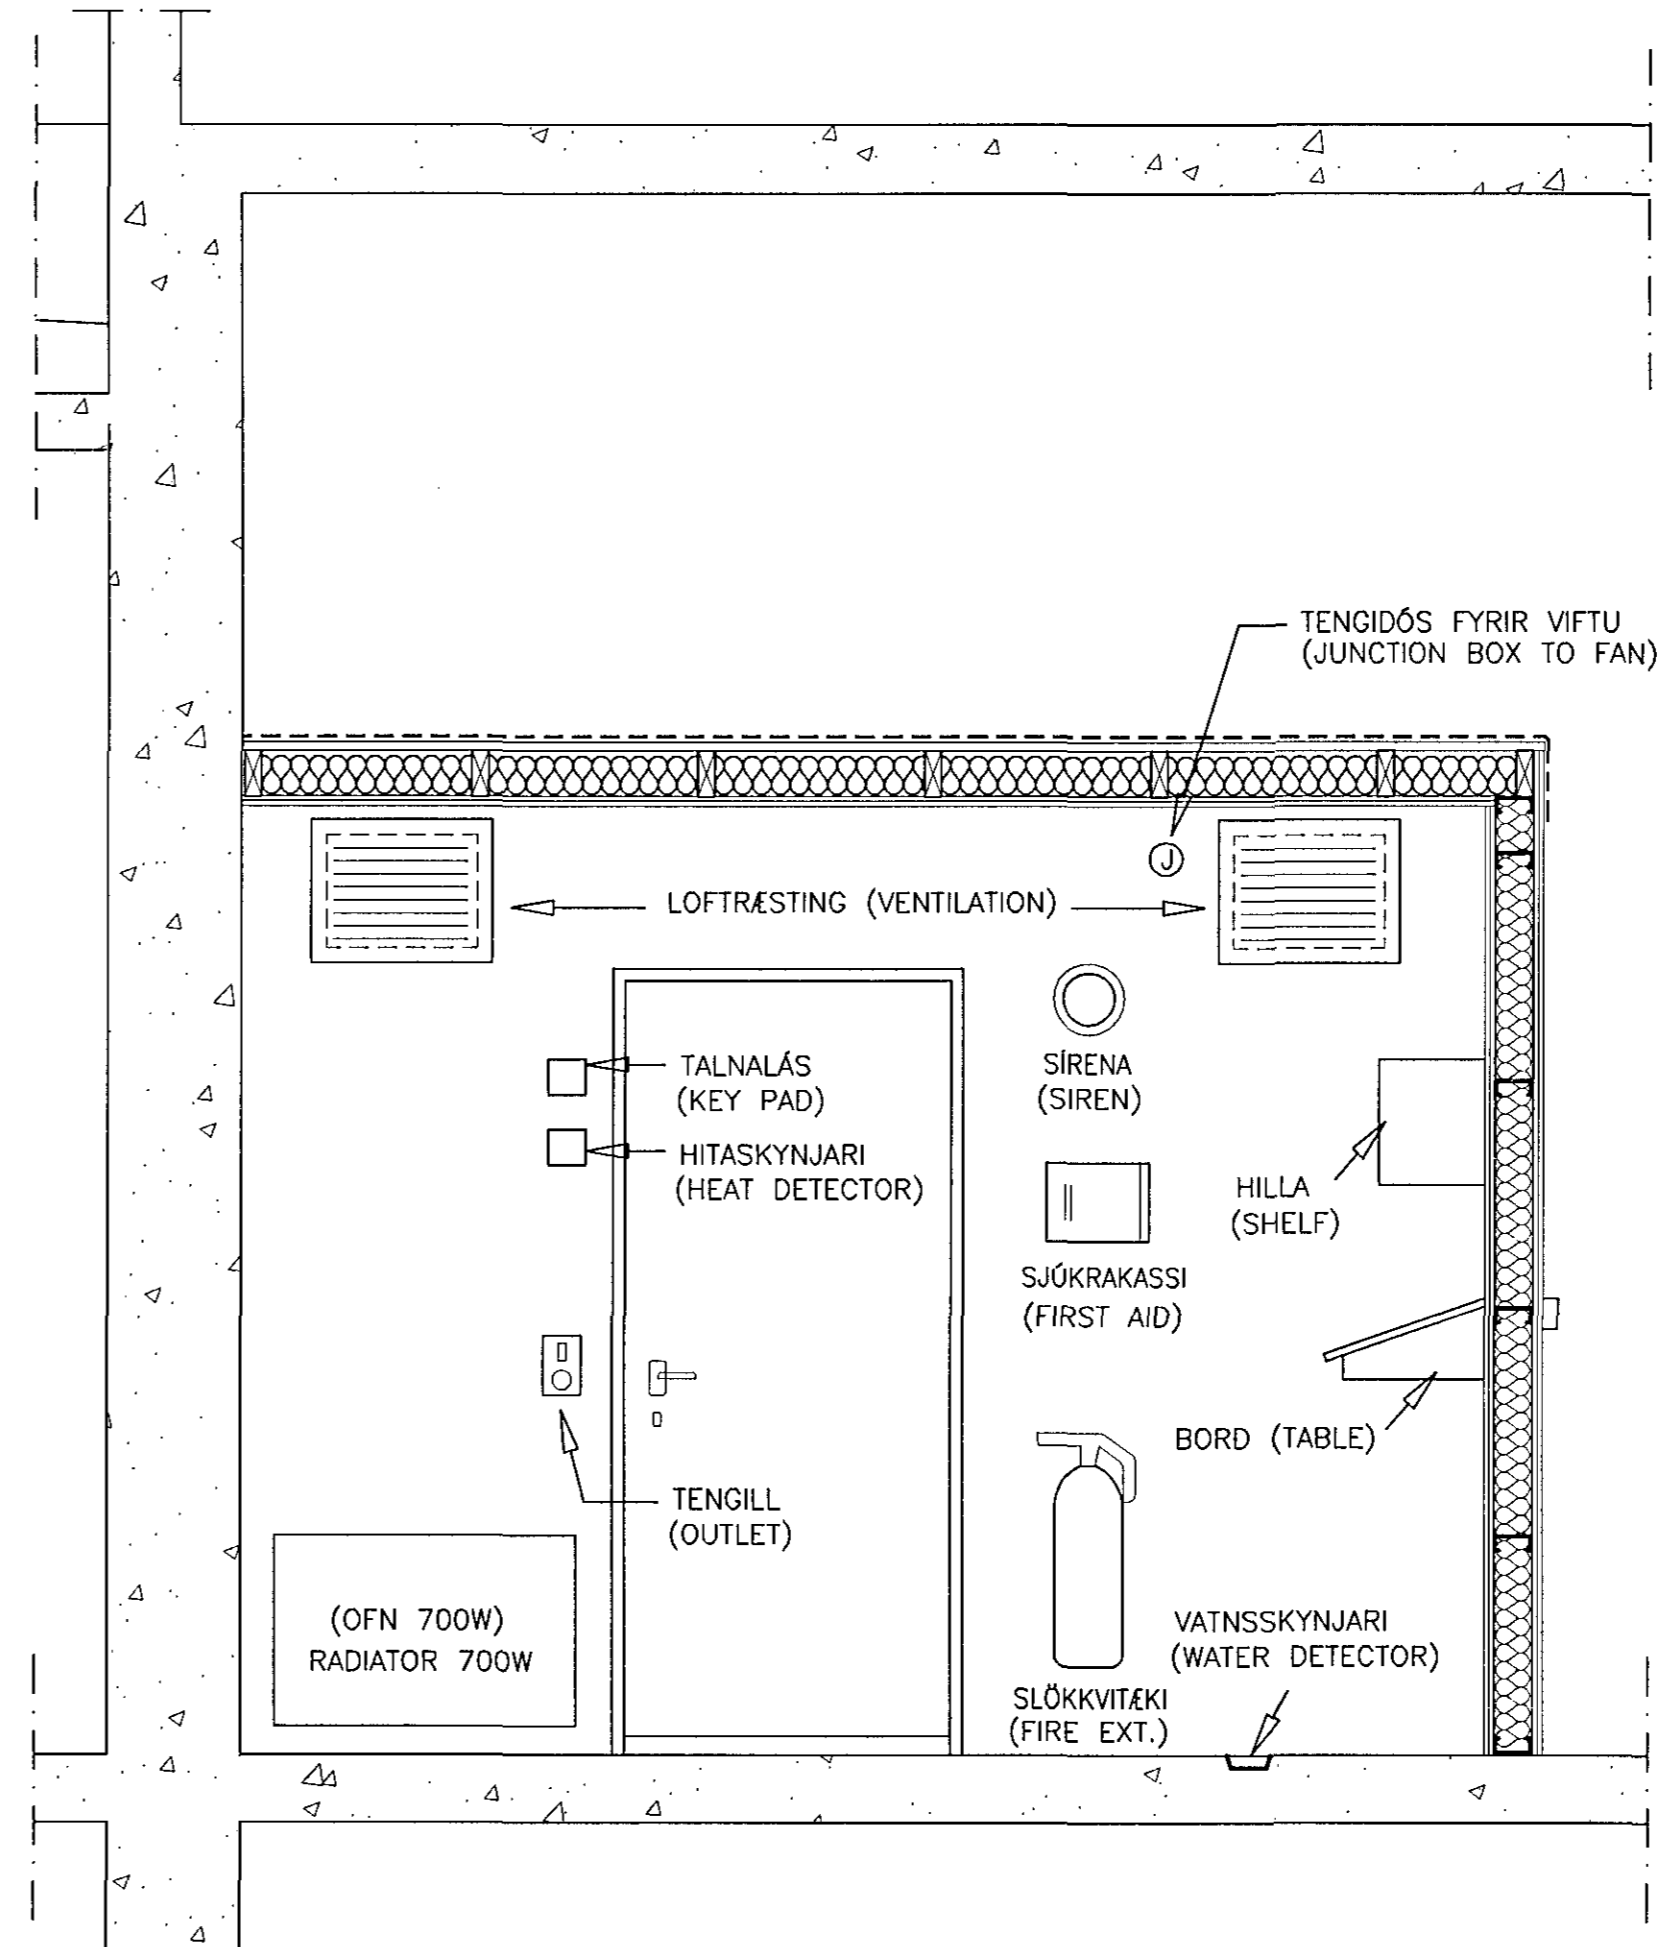

SNID MKV 1:20
(SECTION SCALE 1:20) R003 2

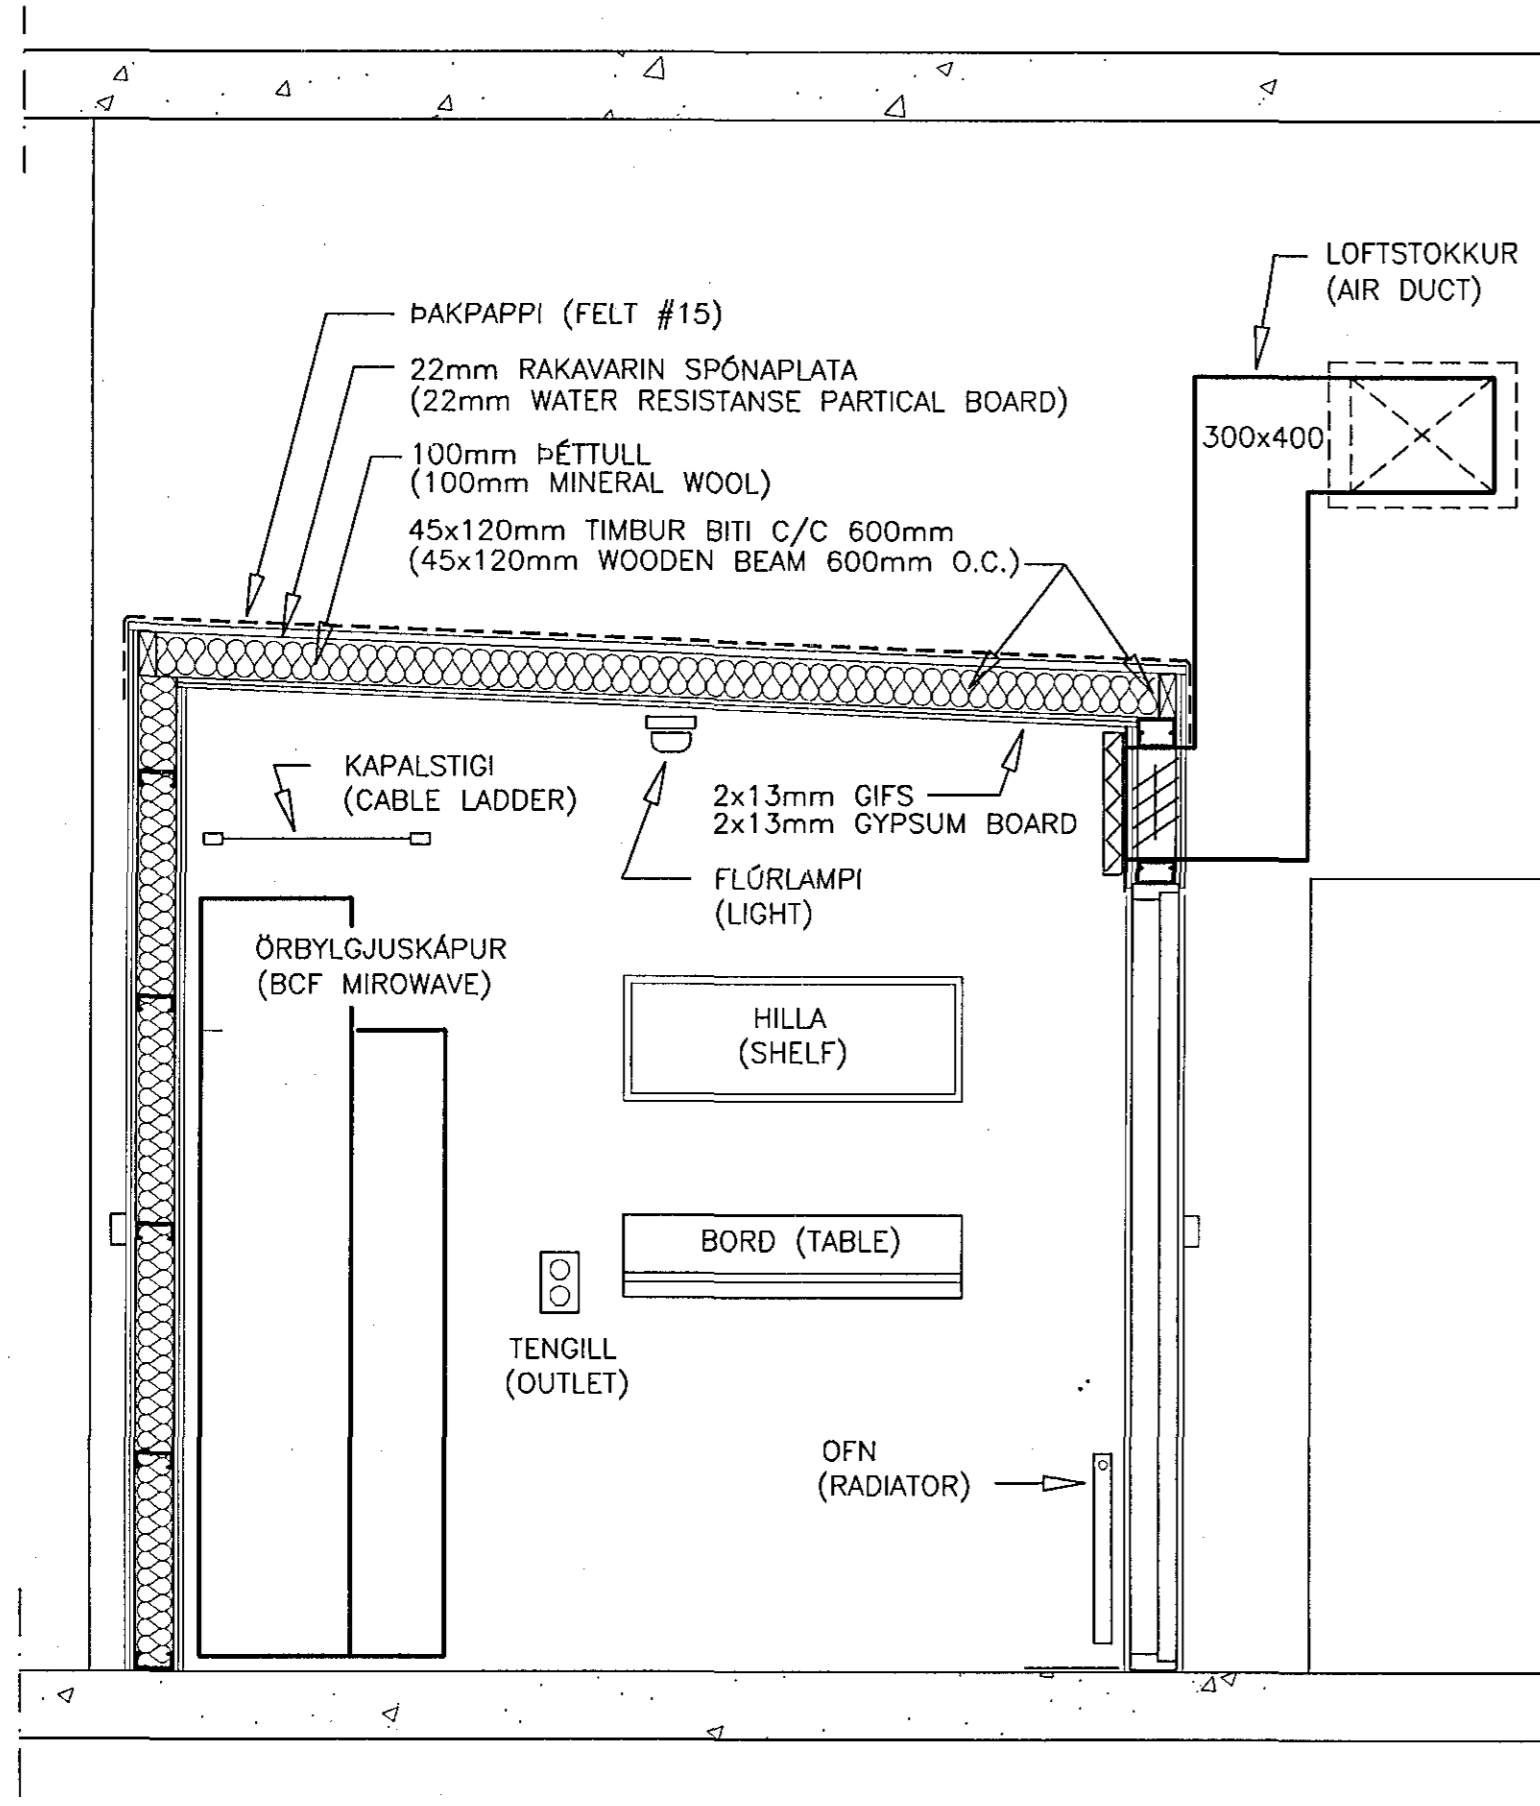

SNID MKV 1:20
(SECTION SCALE 1:20) R003 3

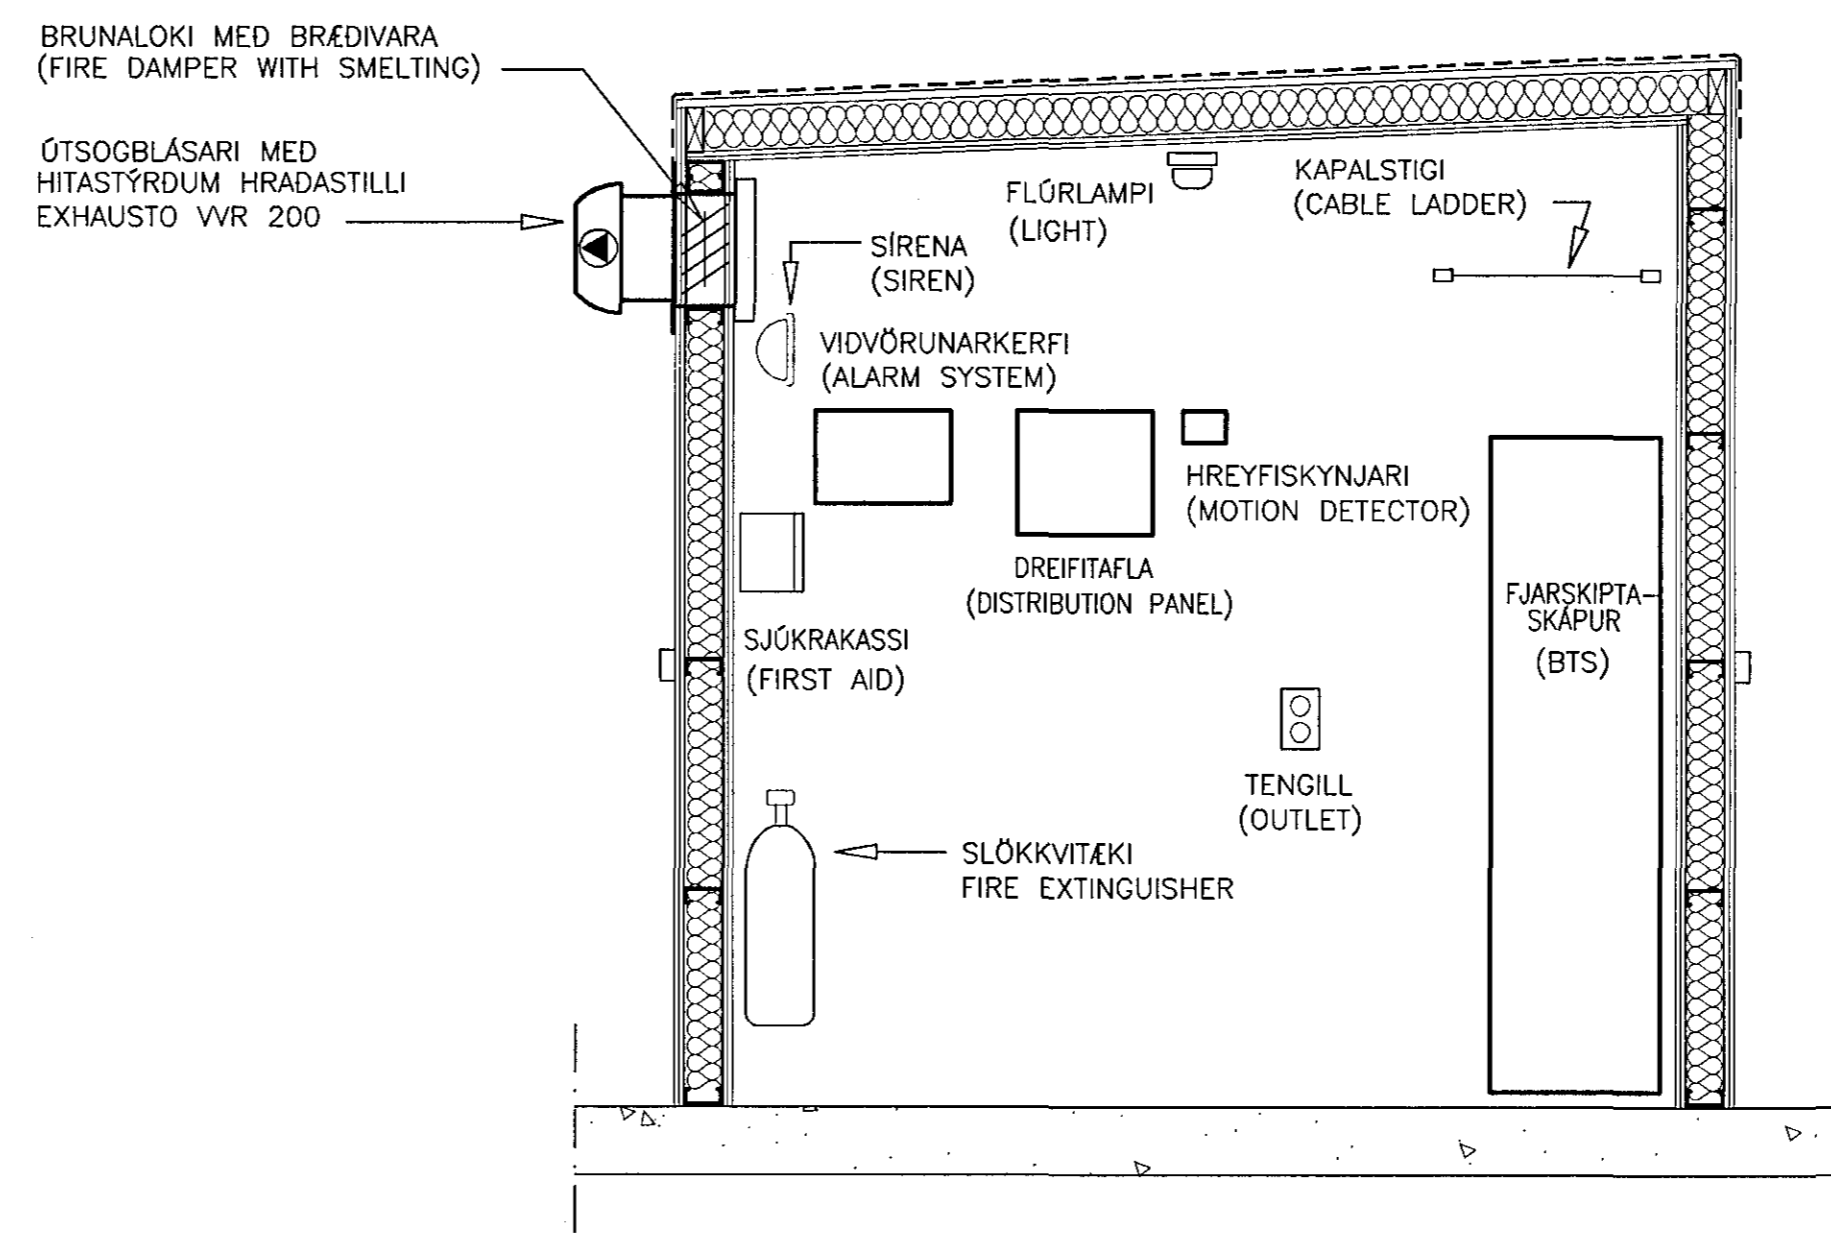


SNID MKV 1:20
(SECTION SCALE 1:20) R003 4

MIDVANGUR 41
121904

DAGS 28.11.97

BREYTINGAR		
NR.	DAGS.	BREYTING
1	30.01.97	LOFT Í FJARSKIPTAHERBERGI
2		
3		
4		
5		
6		

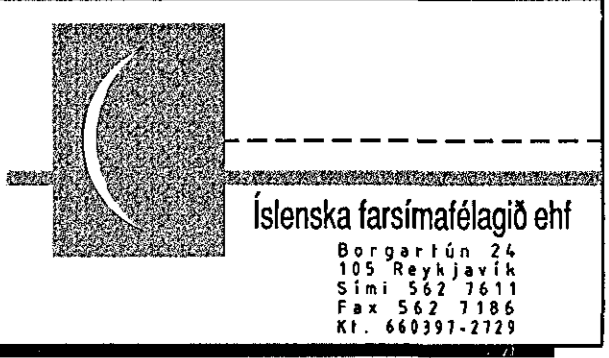

ÞESSI TEIKNING ER MEÐ HÖFUNDRÉTTI EIGANDA OG ER EIMUNGIS TIL NOTKUNAR FYRIR EIGANDA OG HANS STARFSSEMI. ENDURRIT EDA NOTKUN Á ÞESSARI TEIKNINGU OG/EDA UPPLÝSINGUM Á TEIKNINGUNNI ERU BANNADAR NEMA AD FENGNU SKRIFLEGU LEYFI EIGANDA.

VERKHEITI

MIDVANGUR 41
FJARSKIPTABÚNAÐUR

LANDNÖMR

121904

STAÐSETNING

MIDVANGUR 41
220, HAFNARFJÖRDUR

TEIKNINGARHEITI

FJARSKIPTAHERBERGI,
SNID

TEIKNINGARNÖMR

R 005

MELIÐVARDI MKV 1:20