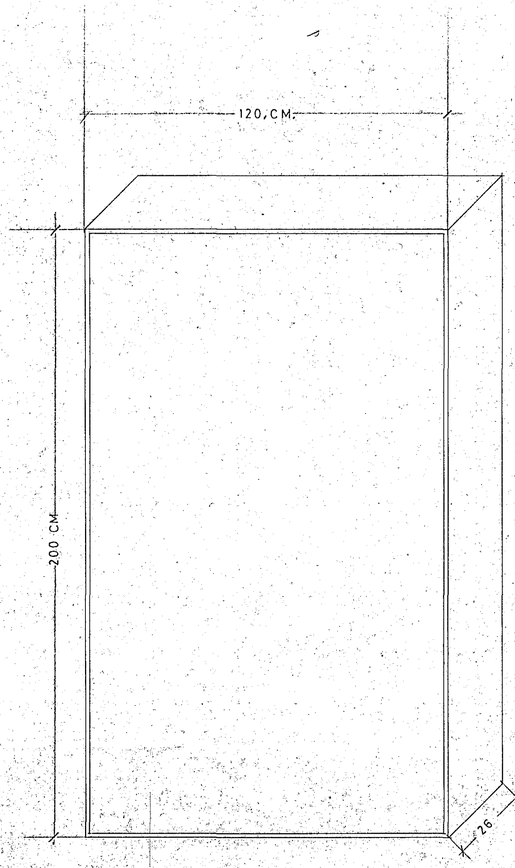

TÖFLUSKÁPUR. TAFLA. 1.

AÐ HÚSI. 1. 3×70+35 mm² NAYCY

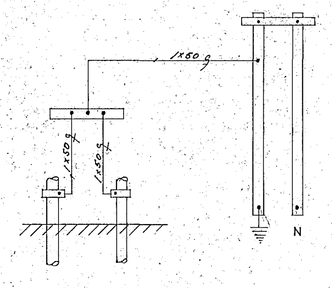

VATNSINNTAK

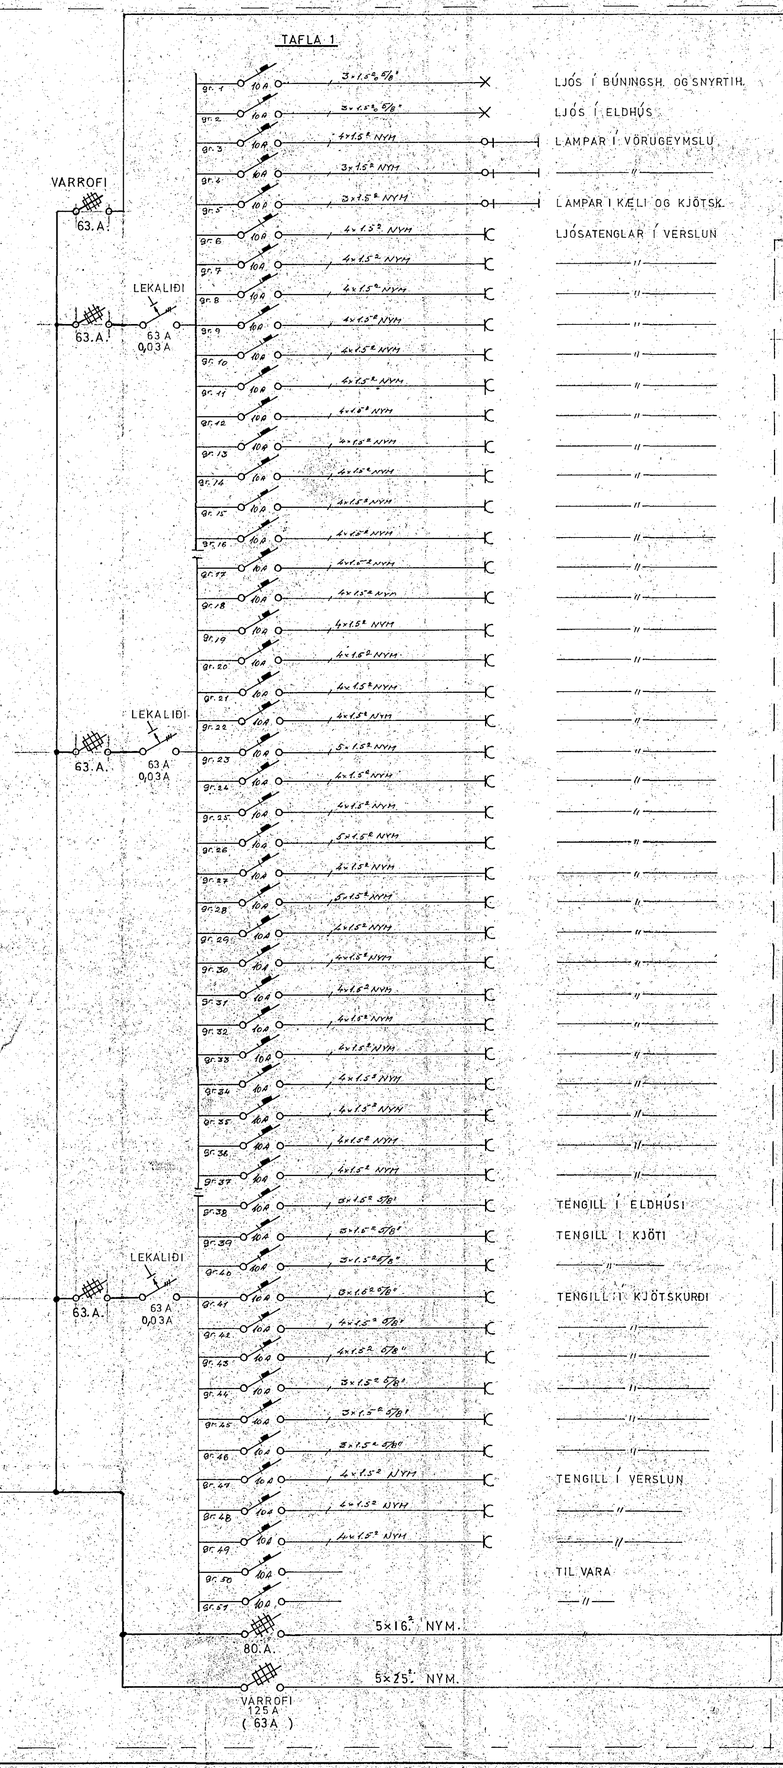

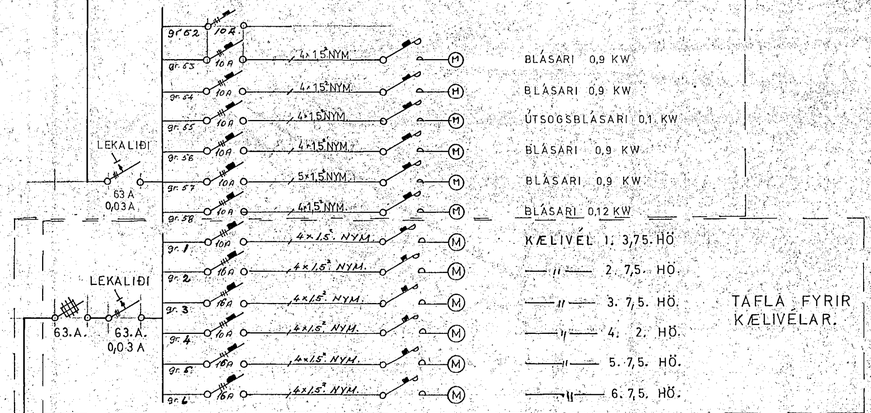

TAFLA FYRIR KÆLIVÉLAR.

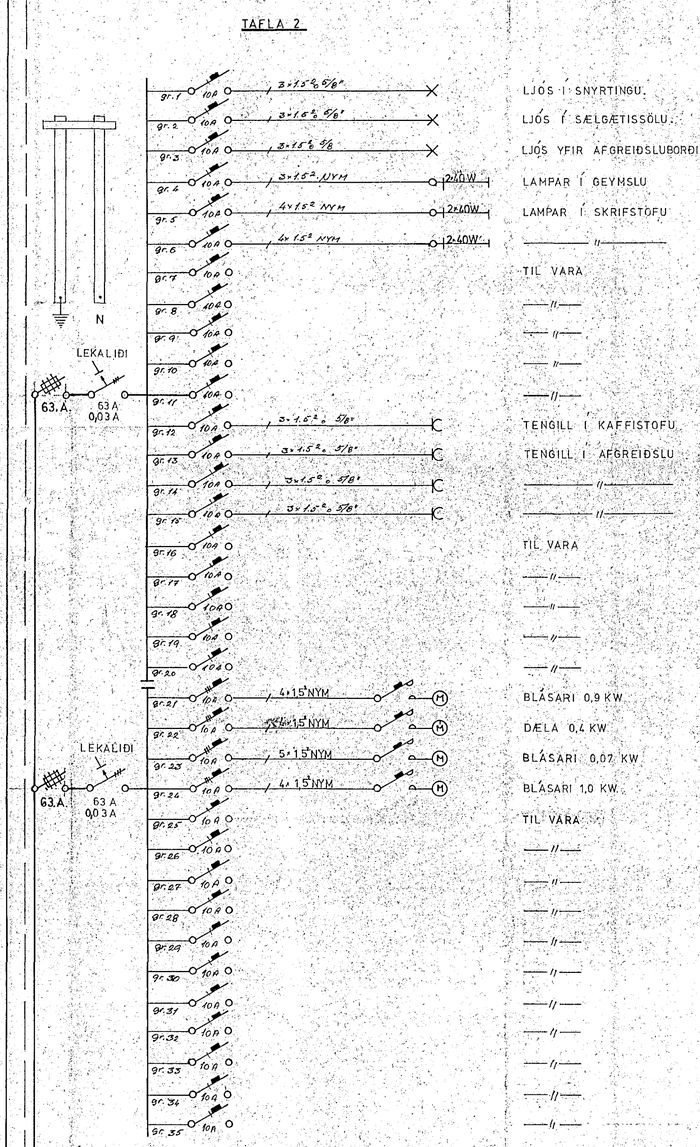
TAFLA 2
N
LEKALIÐI
63.A.
63 A
0,03 A
LJÓS Í SNYRTINGU.
LJÓS Í SÆLGÆTISSÖLU.
LJÓS YFIR AFGREIÐSLUBORÐI
LAMPAR Í GEYMSLU
LAMPAR Í SKRIFSTOFU
— " —
TIL VARA
— " —
— " —
— " —
TENGILL Í KAFFISTOFU
TENGILL Í AFGREIÐSLU
— " —
— " —
TIL VARA
— " —
— " —
— " —