Húsveita nr. 2141 Teikning nr. 1317
Samþykkt þ. 27-8 19
f.h. RAFVEITU HAFNARFJARÐAR
Stefán G. Bjarnason
Eftirlitsmaður raflagna

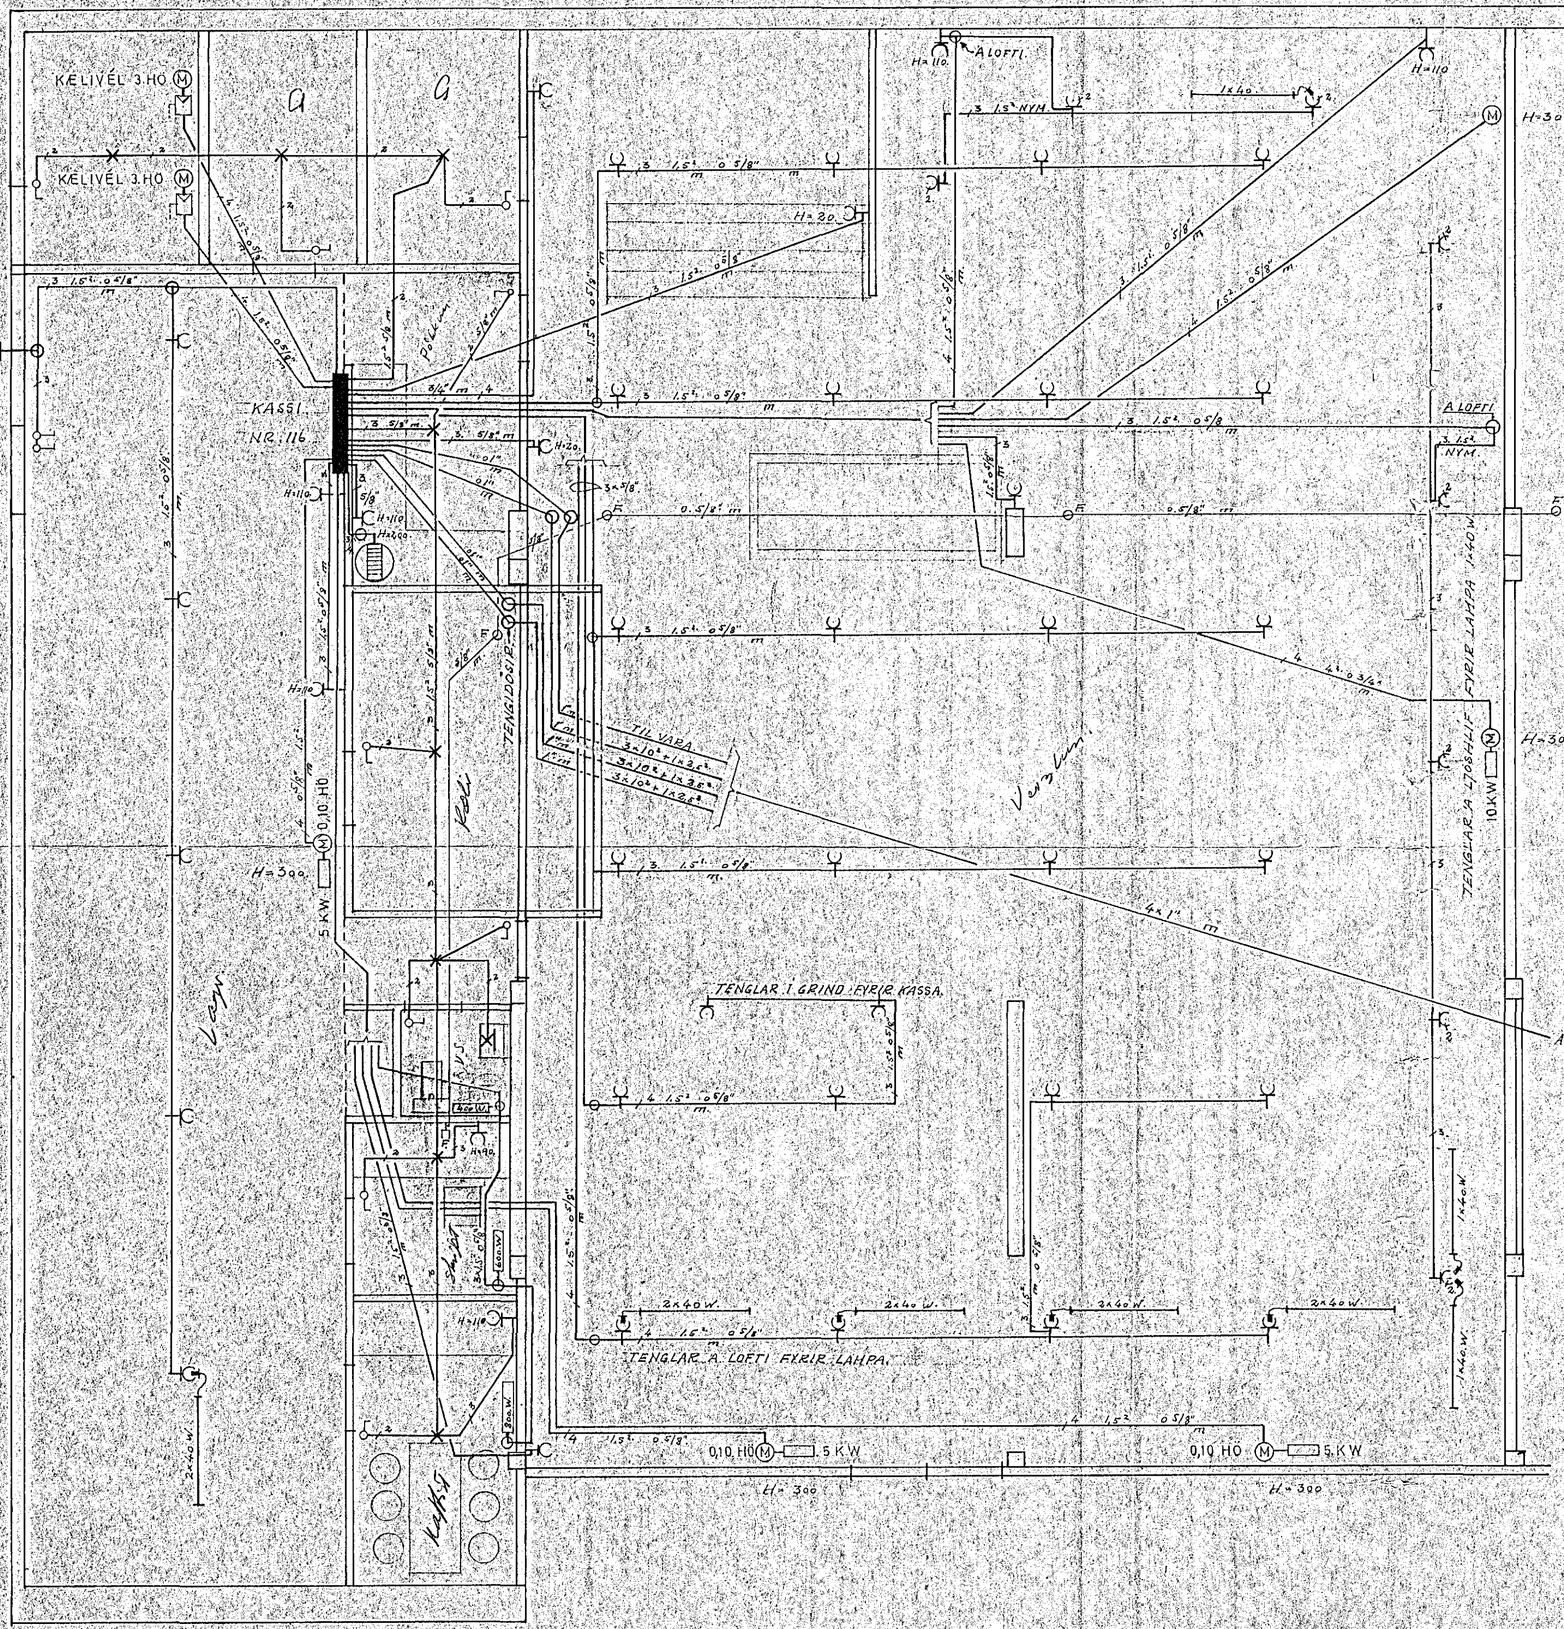

SKÝRINGAR.

Lögn þar sem grind er í loftinu skal vera á steipulofti, og skal hún vera úr 5/8" rörum og vír 1,5. q.

Tenglar skulu vera fyrir alla lampa í verzlun og lager aðrir lampar koma á dósir

Hæð á tenglum og rofum 110.cm.

Töflukassi skal vera innfeldur gerð. J.B.P. Nr. 116.

Rofar fyrir blásara skulu vera í töflu, einnig rofar fyrir ljós sem ekki eru innteiknuð

Kælivélar eru uppi á sorpklefa

F. er síma

1317

K.F. HAFNFIRÐINGA	
VERZLUNARHÚS NORÐURBÆ	
RAFLÖGN	
V. 451001	U. R-006
Mál. 1:50	Dags. 25-7 -72
Teikn. S.S.	
Teiknistofa S.I.S.	R