

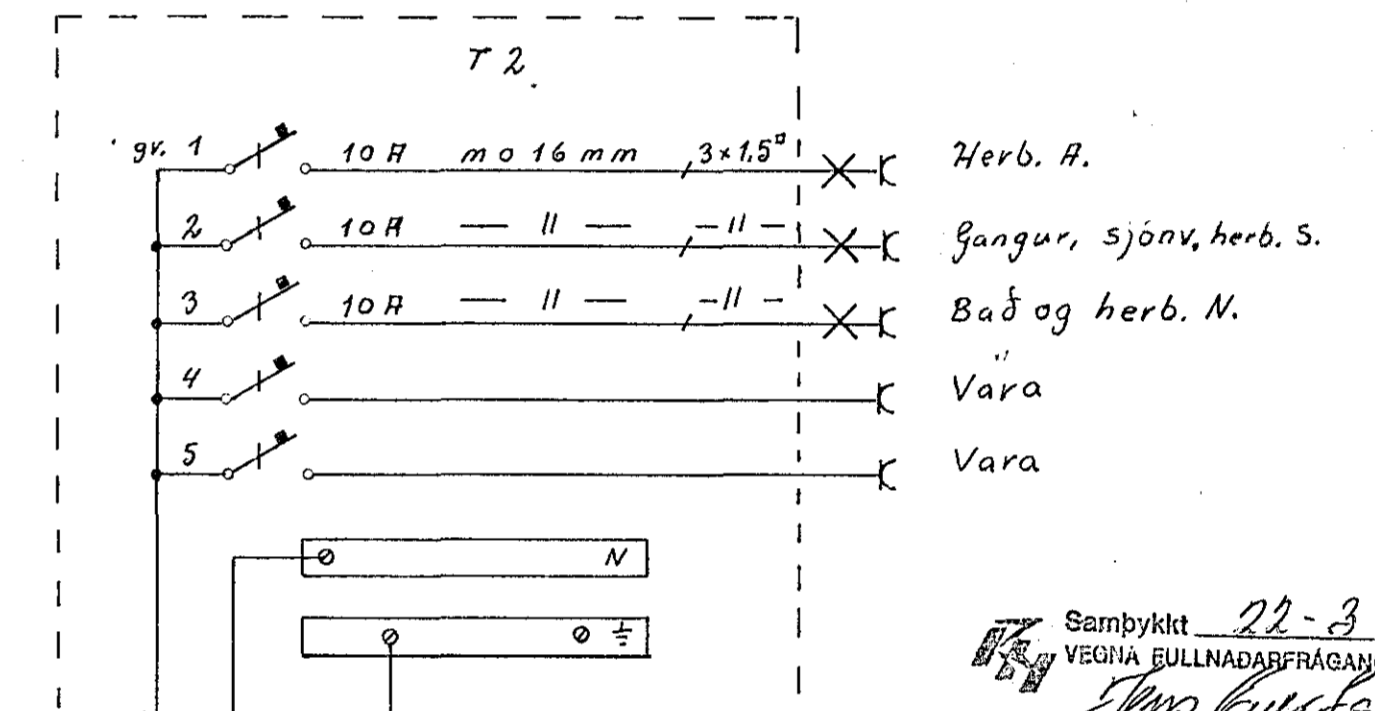
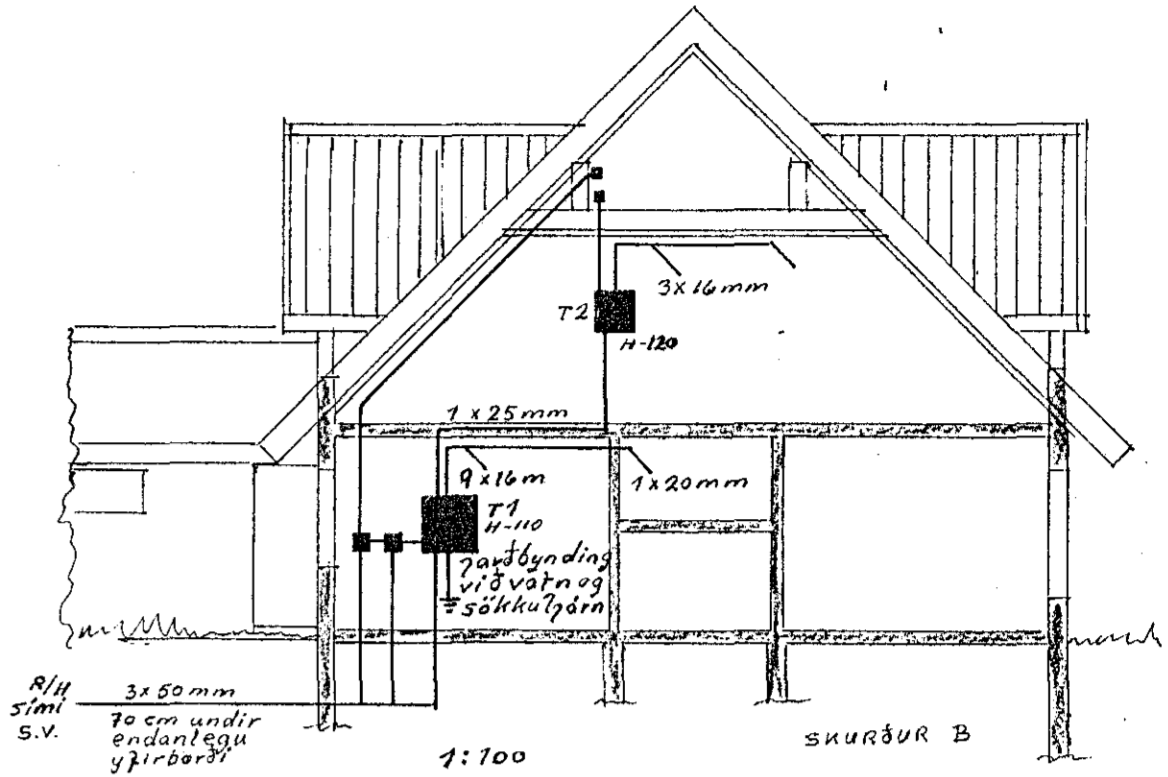


Öll mál gefin í cm frá fullfrágengnu gólfi
Hæð rofa og tengla 110 cm nema annars sé getið
Pipur séu 16 mm nema annars sé getið
Tenglar og rofar séu 10 A nema annars sé getið
Lagnir og efni fullnagi reglugerð

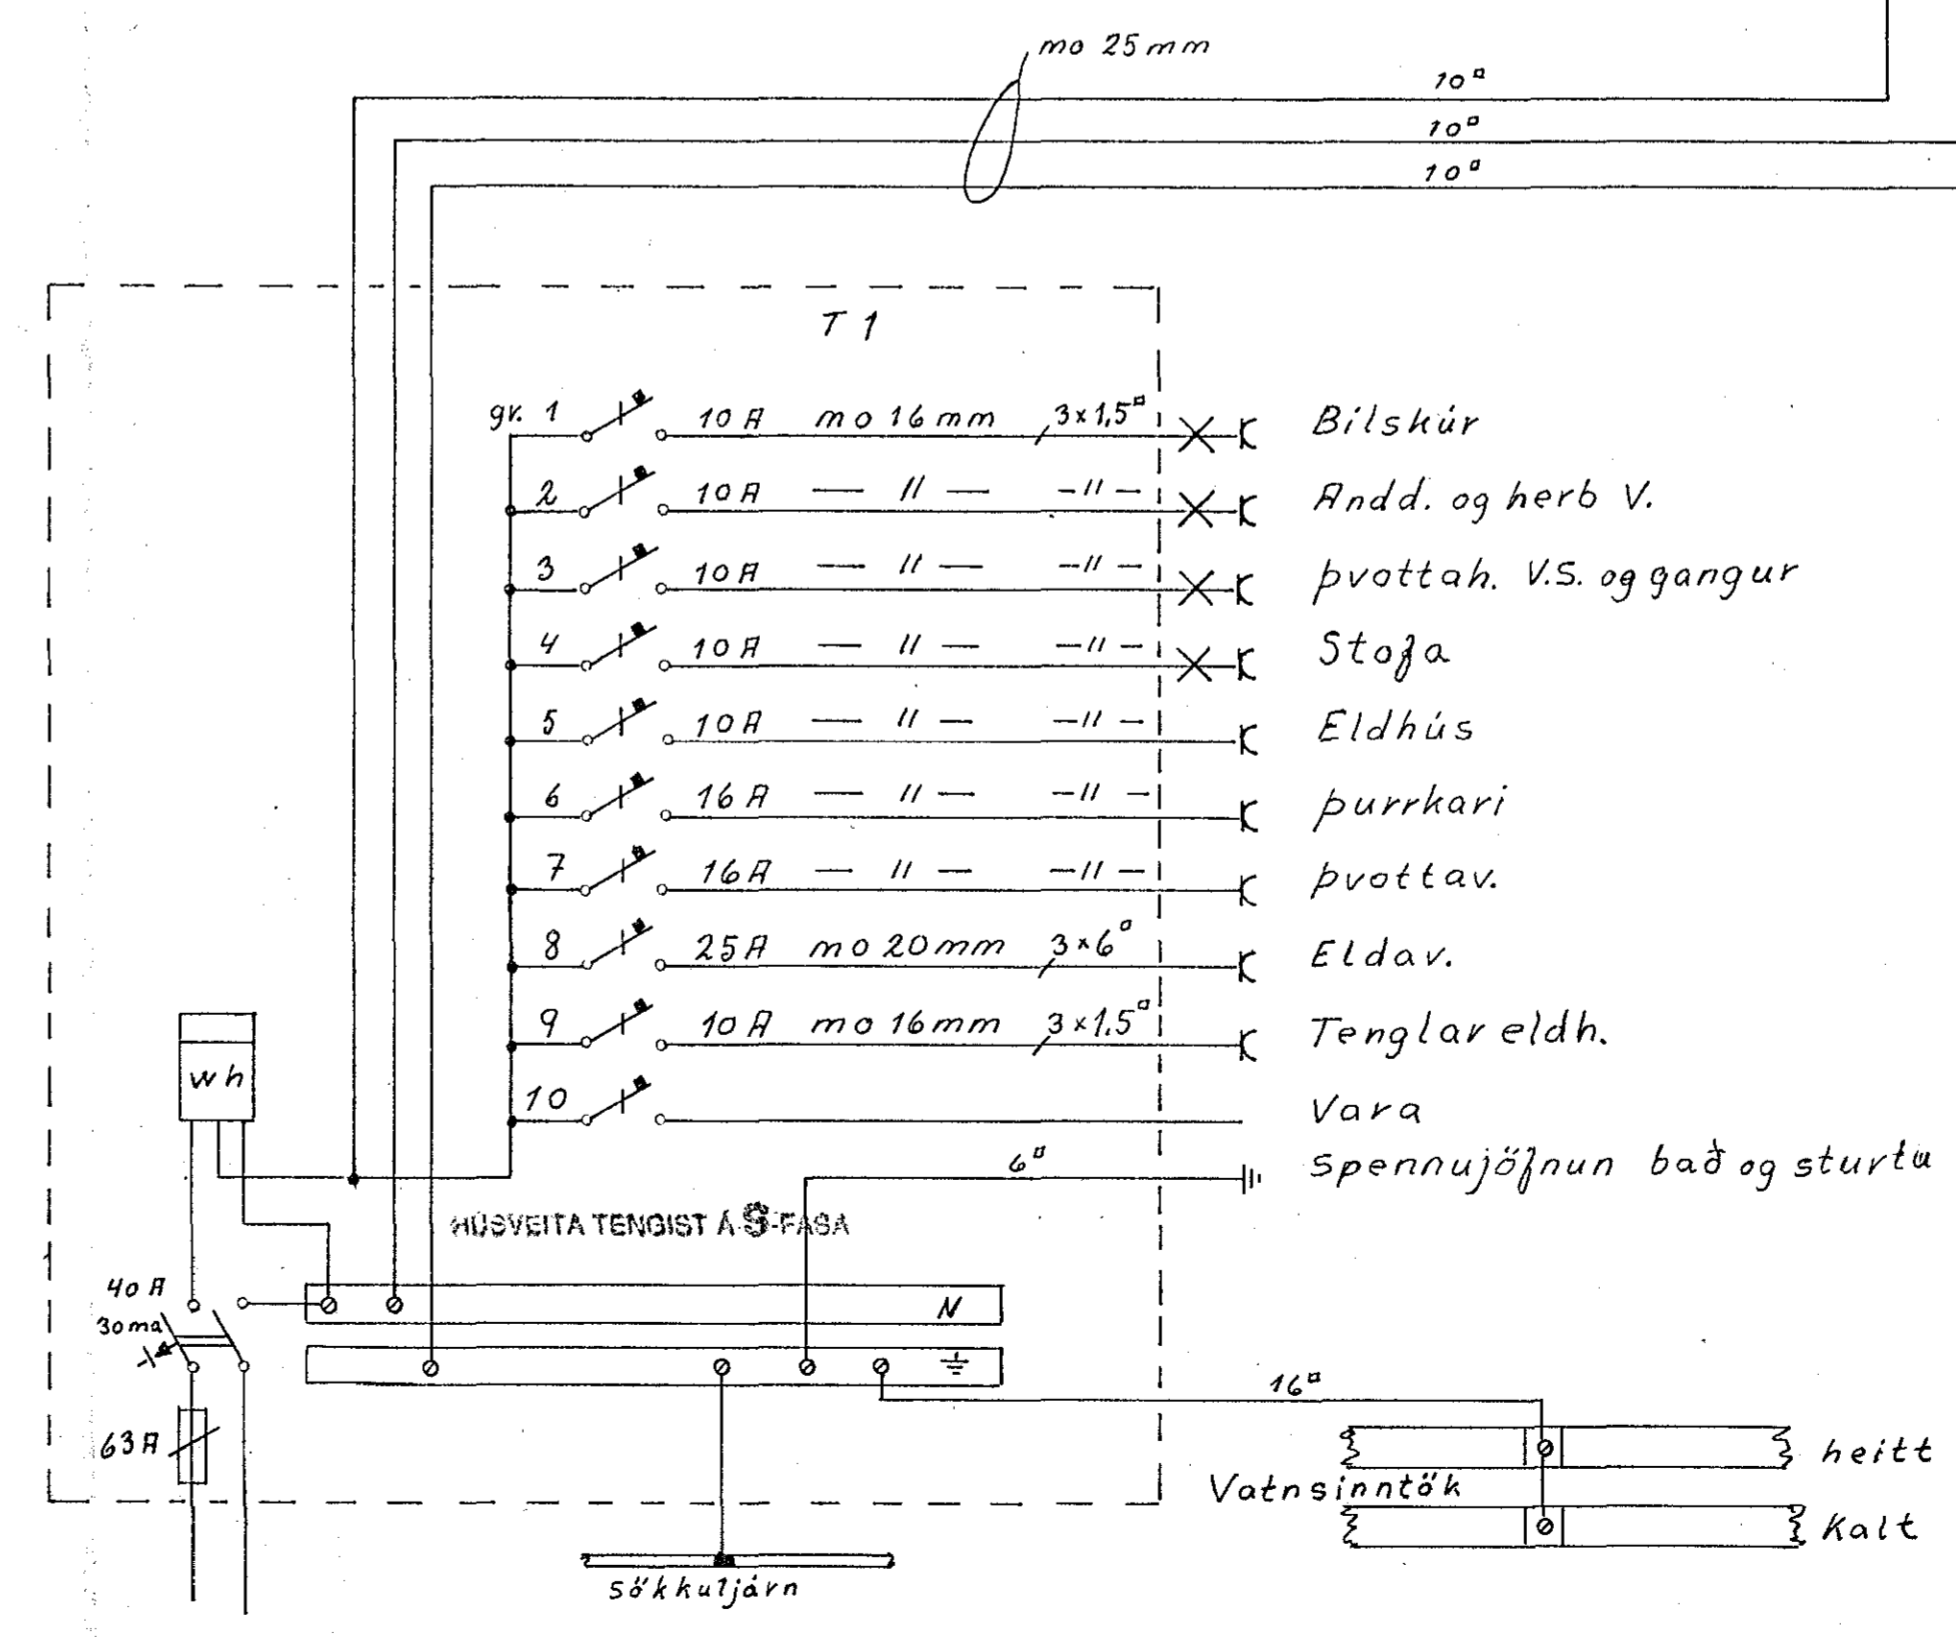

Sambýkt 22-3 1889
VEGVA FULLNADARFRÁGANGS
Jóns Kulltásson
f. N. Flóvísu Heitarásson

Inntök sambýkt 22.13. 1989
L. H. RAUFVEITU MAFAEJARDAR
Albert Hinnbjörnsson
HÚSVEITA TENGIST Á 3-FASA

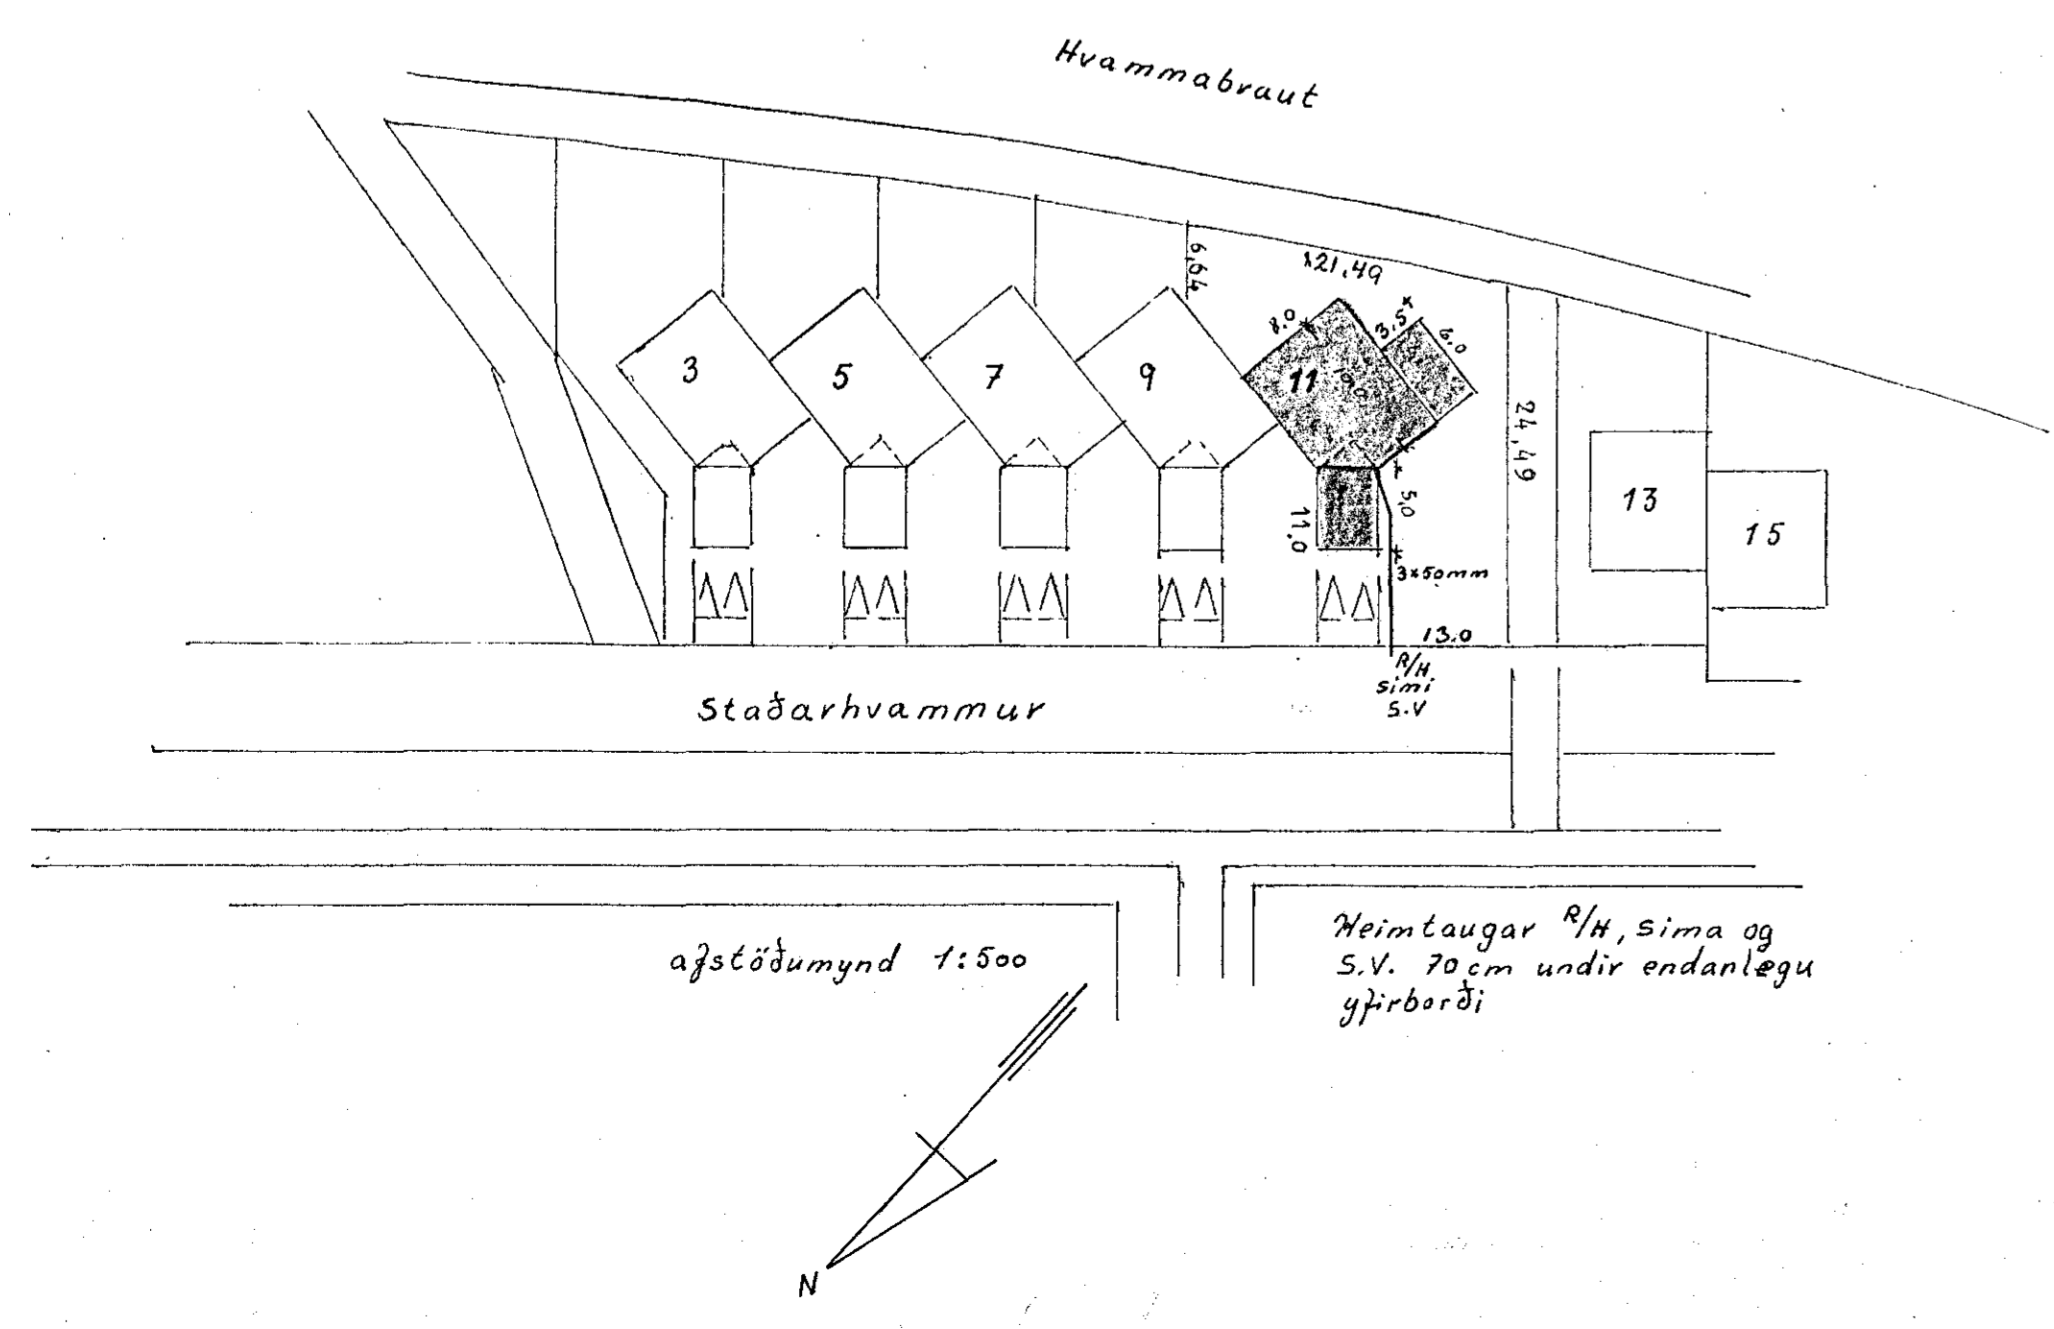

TEIKNING NR. 2673.

STAÐARHVAMMUR 11
Rafmaðnsteikning 1:50
Teiknað í júl. 1989
Henni Hjörleifsson Savangi 1 s 52 453