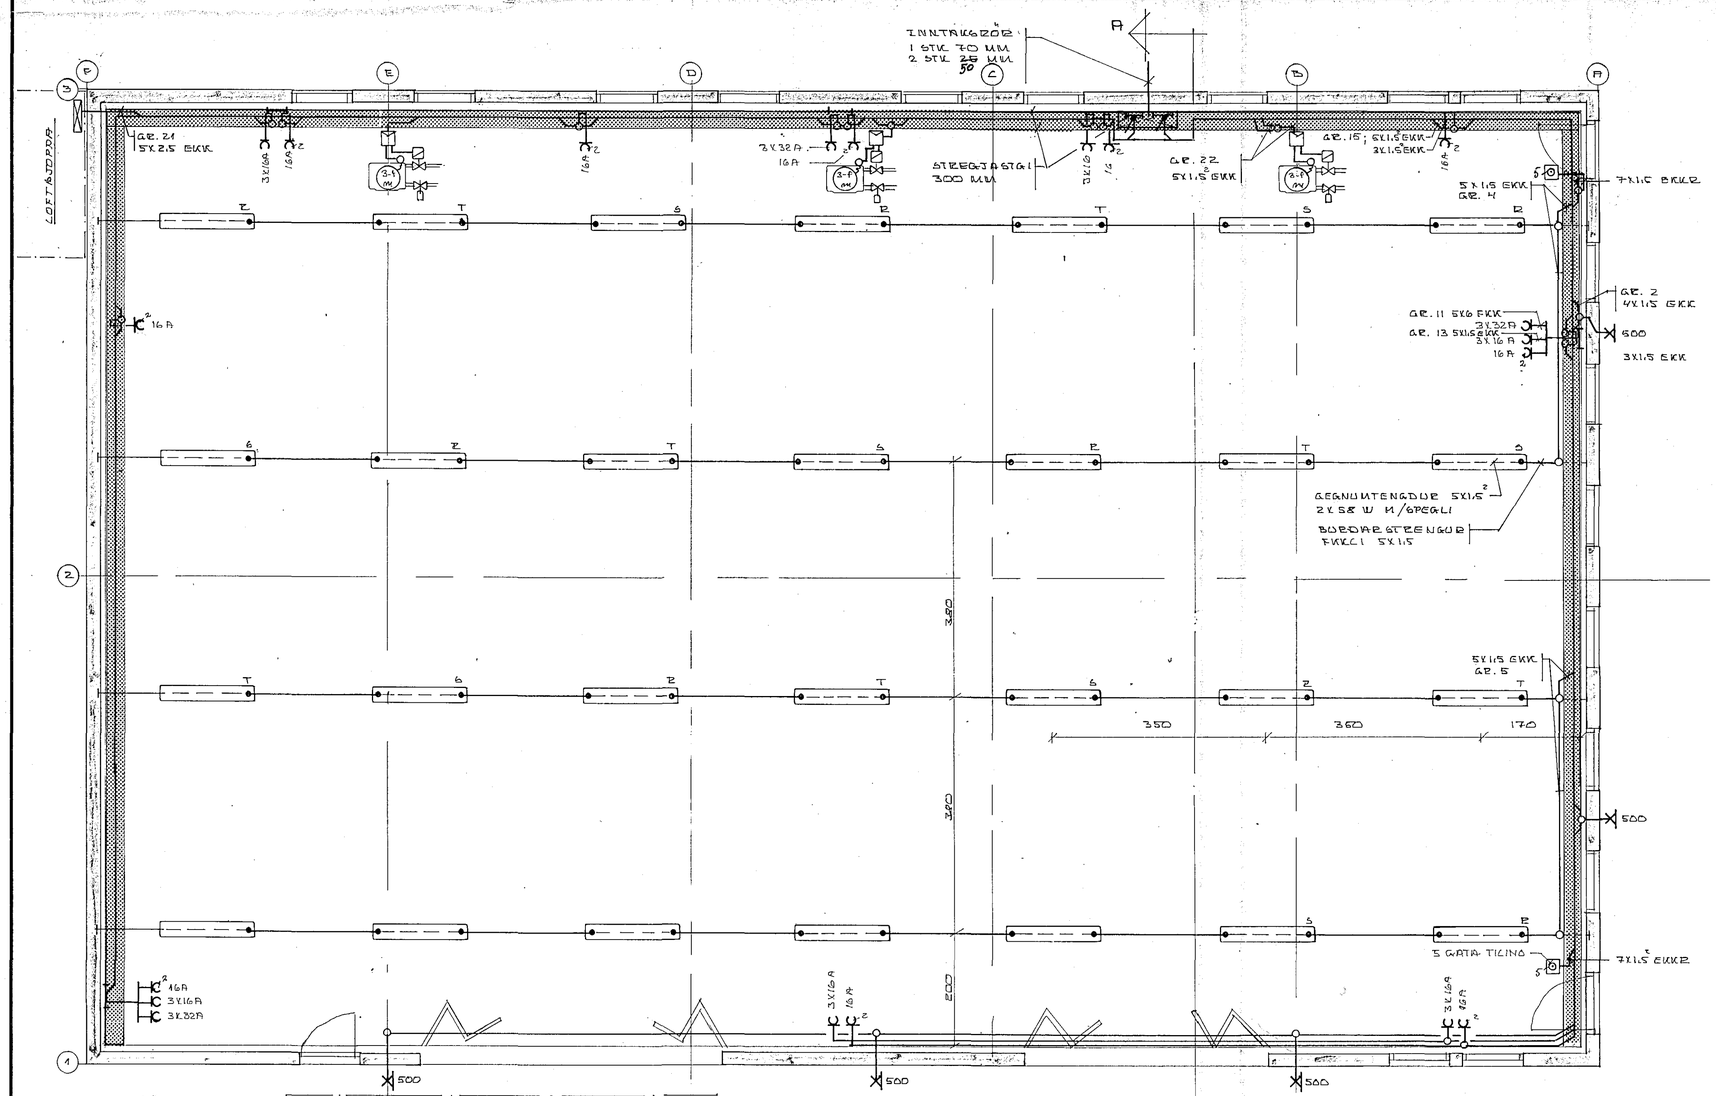

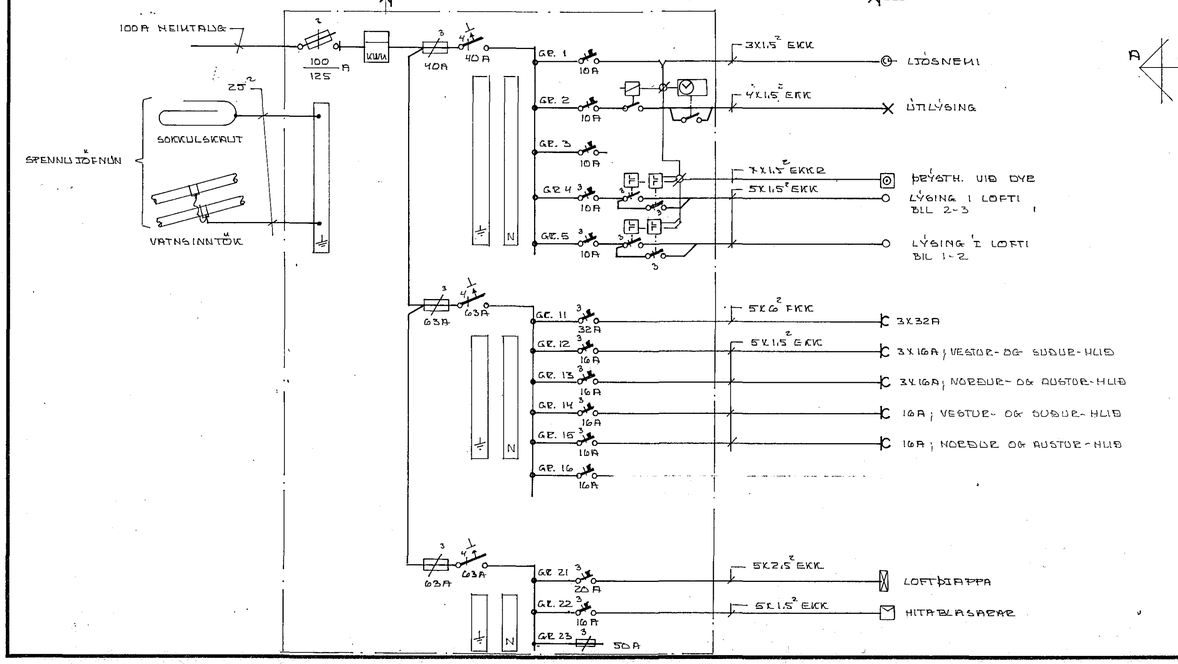

STAÐAHEIÐUN

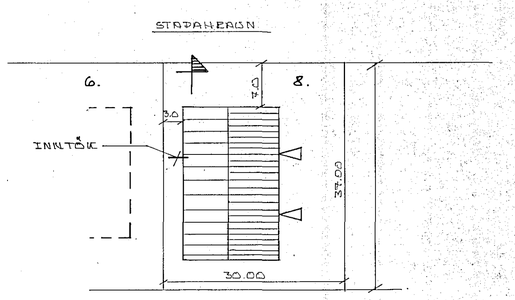

AFSTÖÐUMYND 1:500

Samþykkt 20.12.1988
VEGNA FULLNAÐARFRÁGANGS
f.h. Rafveitu Hafnarfjarðar

Inntök samþykkt 14.12.1988
f.h. RAFVEITU HAFNARFJARÐAR
Albert Kristinsson

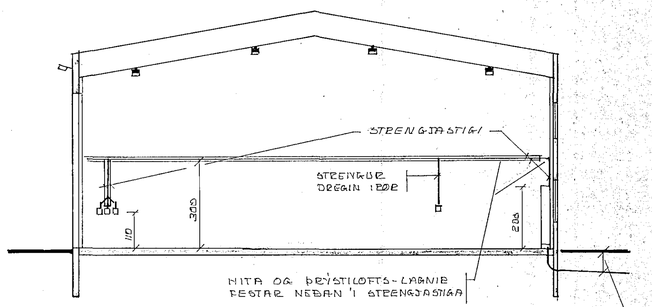

SNIÐ A-A 1:100

SKÝRINGAR:
- ALLAR LAGNIR UTANLIGGJANDI STRENGJALAGNIR DREGNIR Í RÖR EÐA LAGÐIR Í STIGA
- HÆÐ RÖRA OG TENGLA 110 CM
- ALLUR RAFBÚNAÐUR SKAL VERA ÞRÓFVARINN

TEIKNING NR. 2653

BR.	DAGS.	BREYTING

STAPAHEIÐUN NR 8
RAFLAGNATEIKNING
GRUNNMYND
SNIÐ
AFSTÖÐUMYND

TÆKNIÐJÓNUSTAN SF
LÁGMÚLA 5 - 108 REYKJAVÍK - SÍMI 83344
Sig L. Oddsson

HANNAÐ	SO	KVARÐI	1:100 1:500
TEIKNAÐ	SO	DAGS.	11.12.'88
YFIRFARIÐ		NR.	BL. AF.