


RISOLTAFLA 150A 100V  
 HEB. TUGSALDUR  
 EINANGRÖÐ  
 T.D. RAFFACT 5F  
 4/2 A

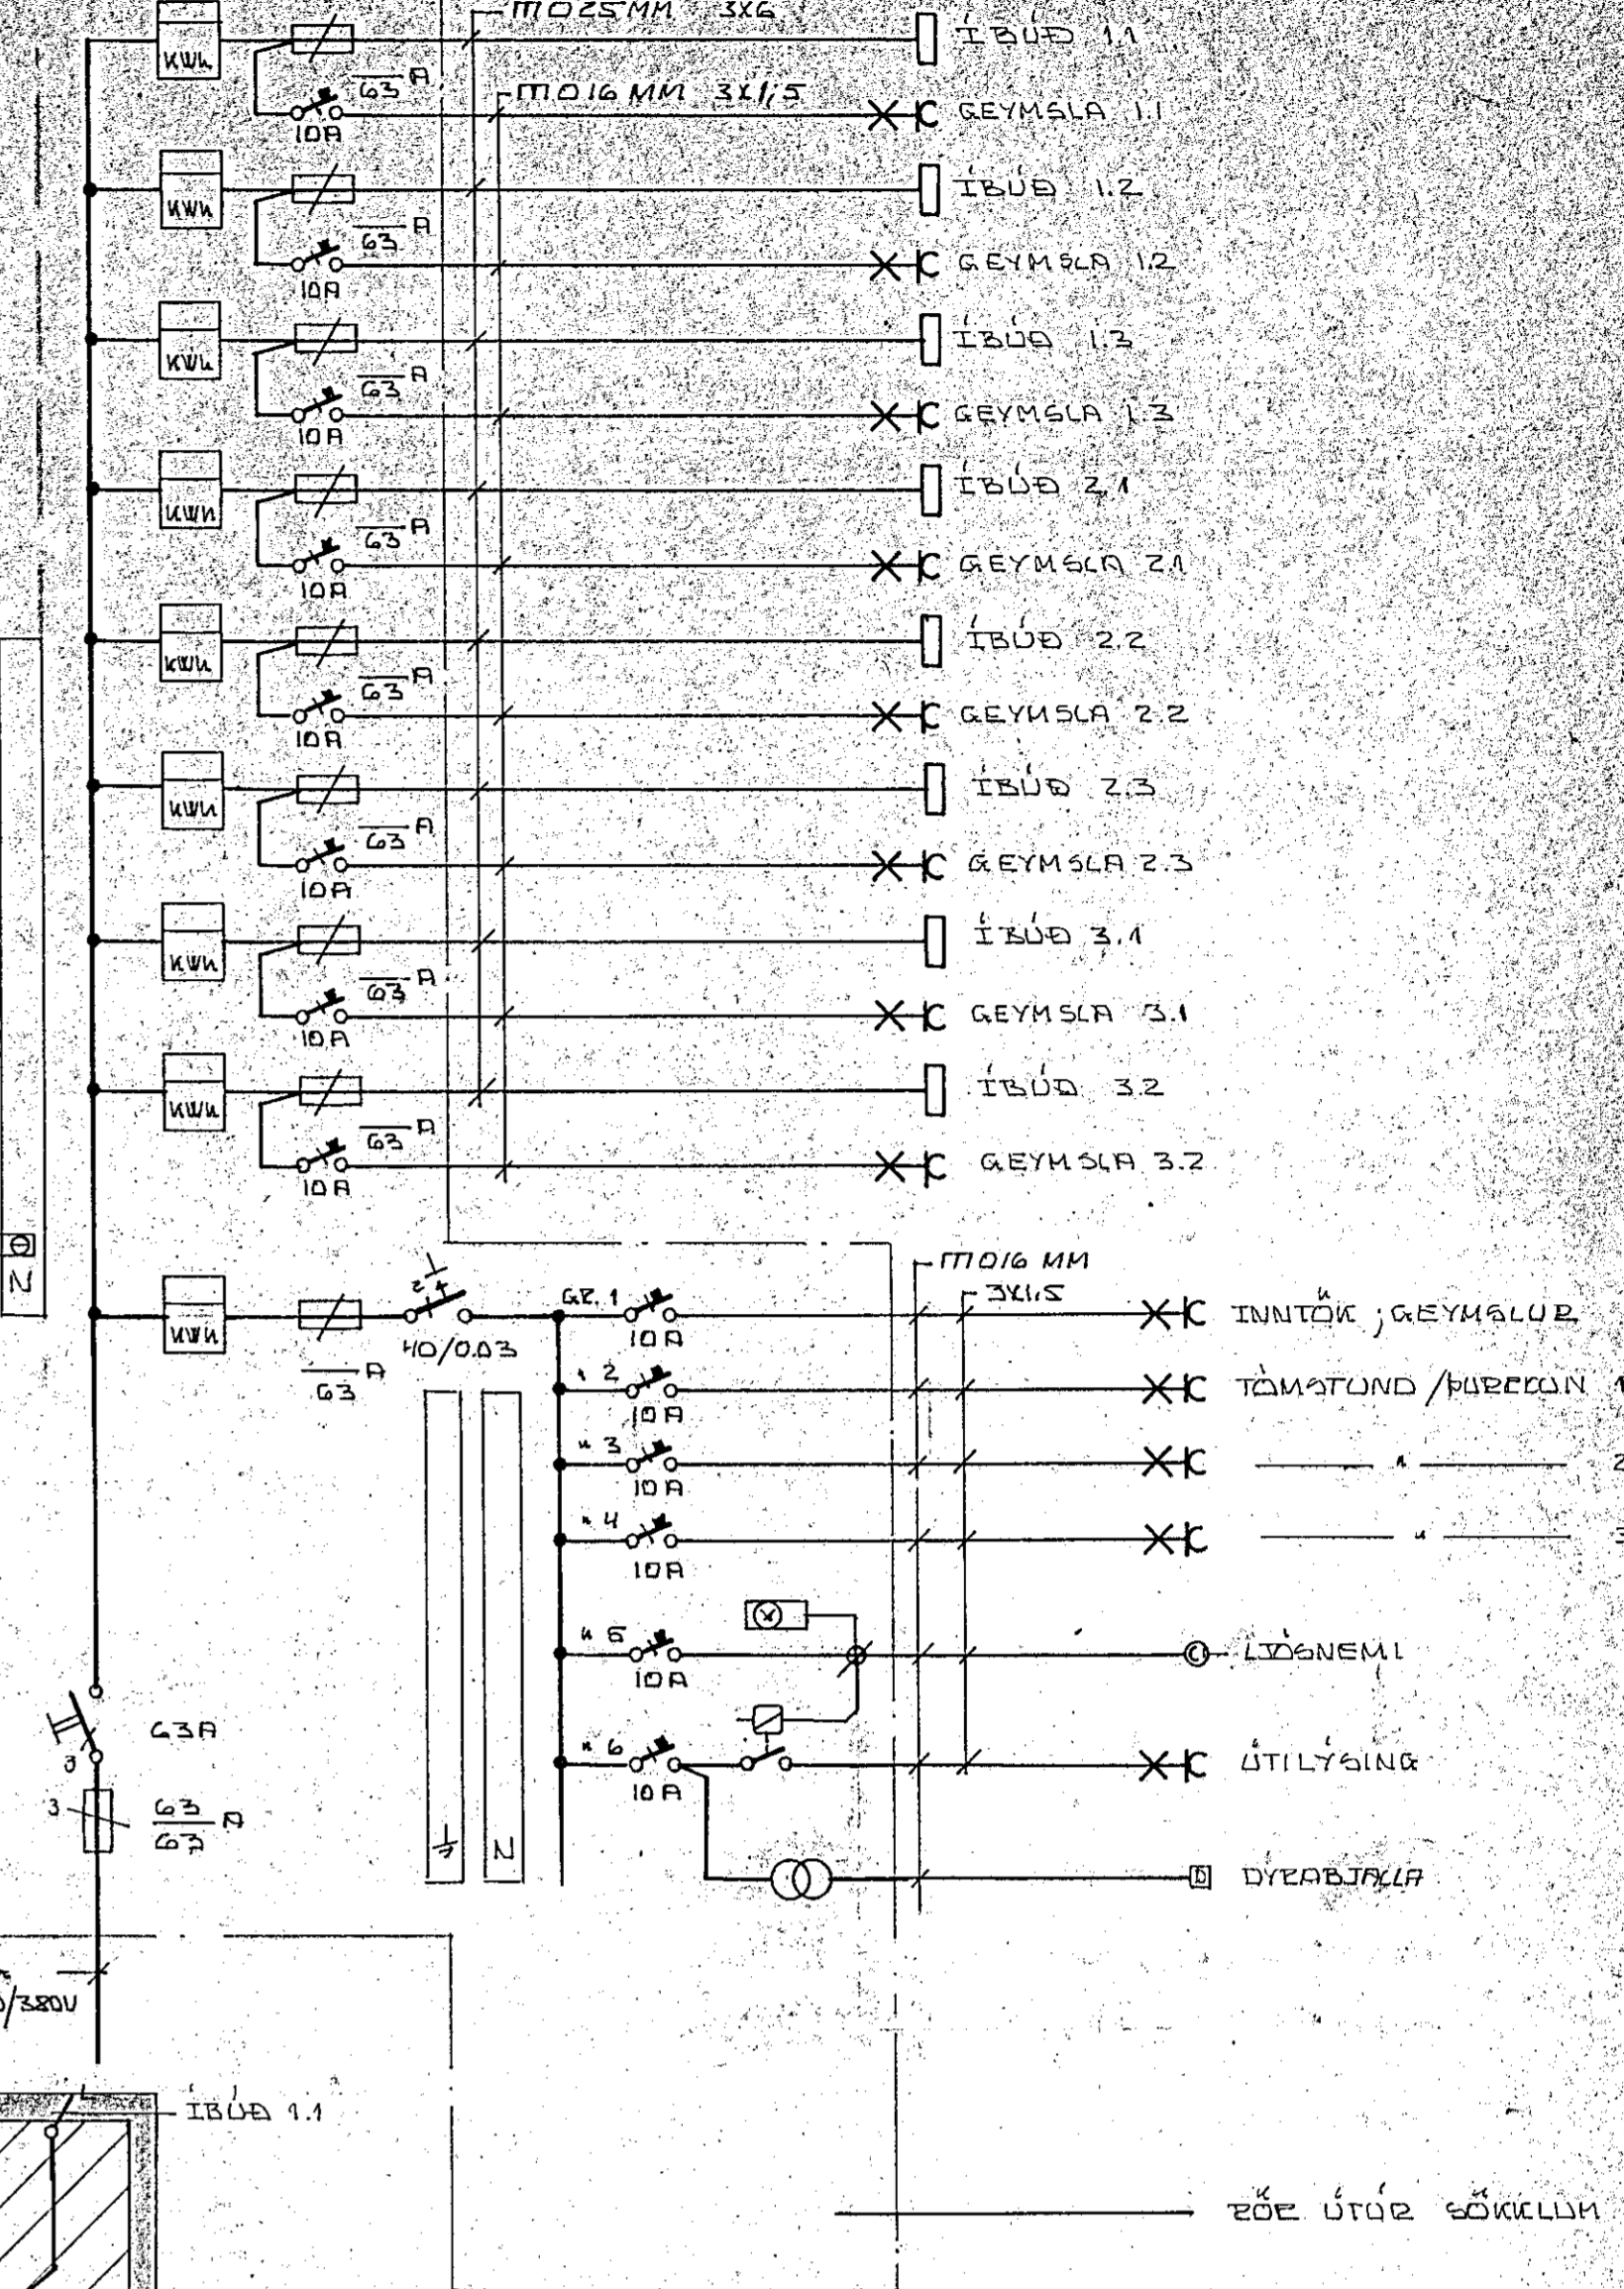

		IBÚÐIR VÍÐ KELDURAMMI	
		- ÞÓÐBAÐ, HÓB NR. 1	
CL	5.4.82	LOFTNETSÖGN	GEYTT
BR.	DACS.	BREYTING	
TÆKNIÞJÓUSTAN SF.		ÞANNAÐ	20
LÁGMÚLA'S - 105, REYKJAVÍK - SMÍ 83844		TRÉKNAD	20
Sig. H. Ólafsson		DACS.	DES '85
		YFIRFARIÐ	NR.
			BL. 2/6