



SNIB C-C, HUS 1

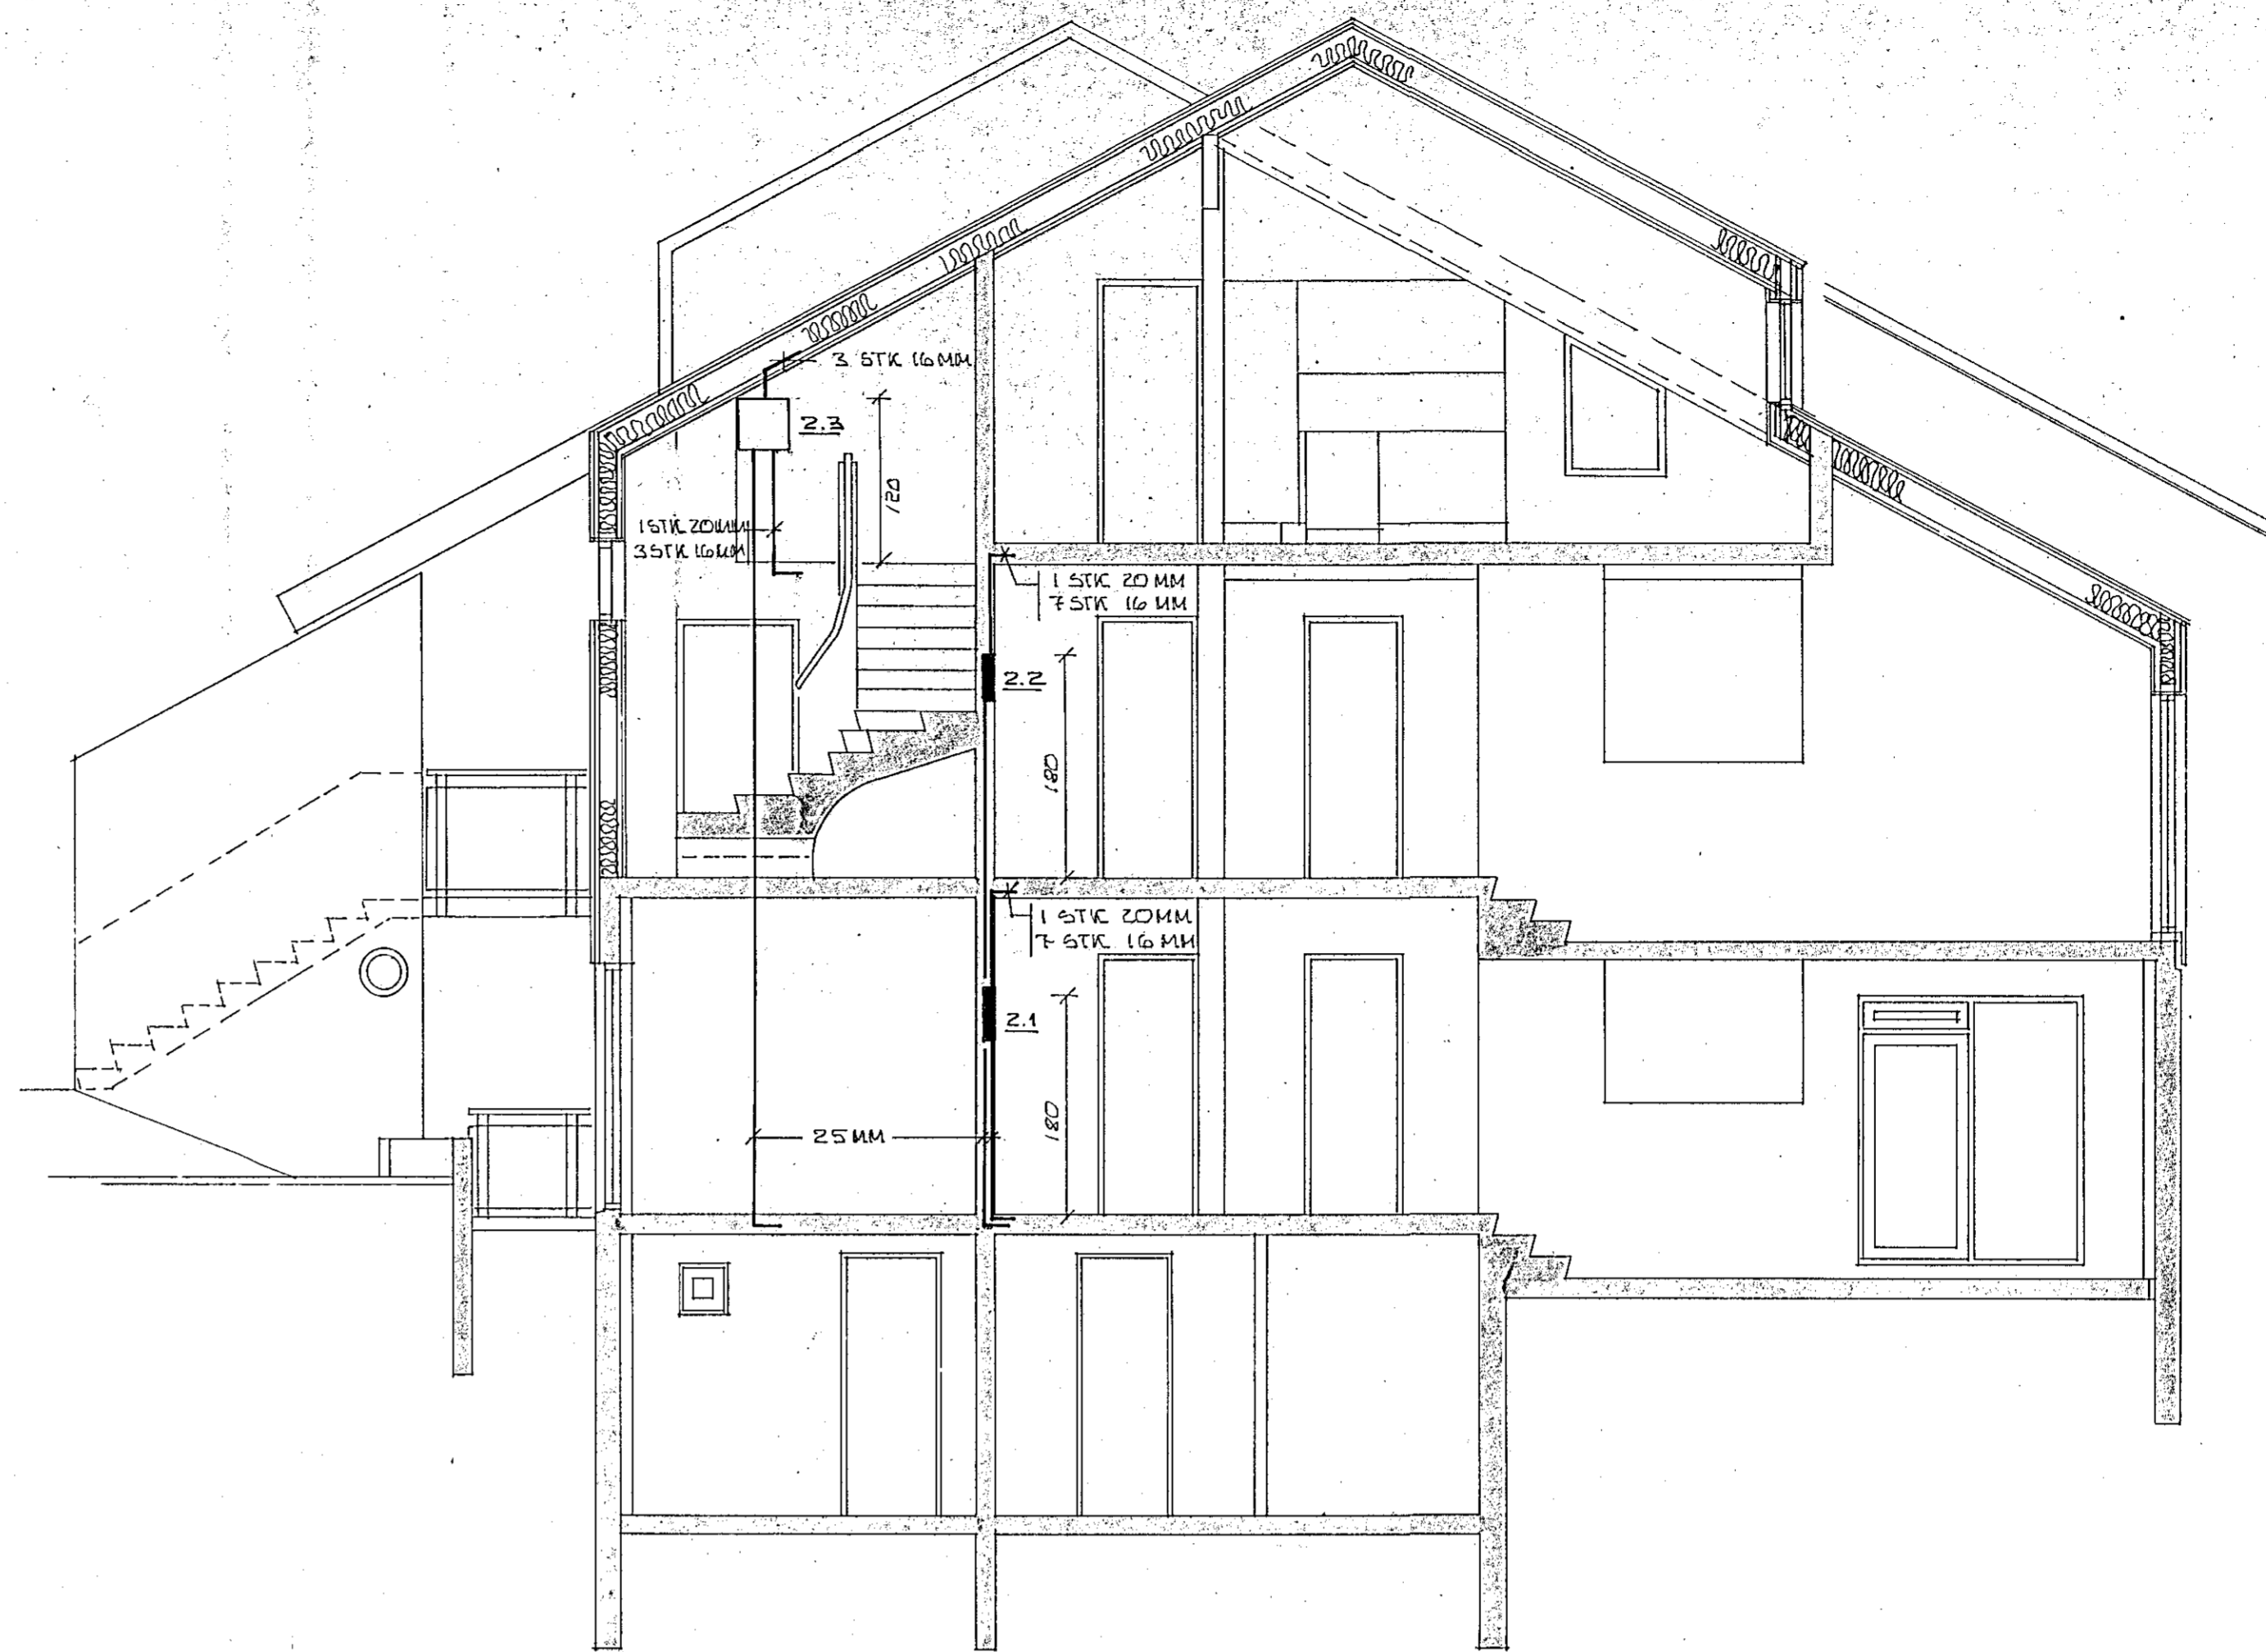

SNIB B-B, HUS 2

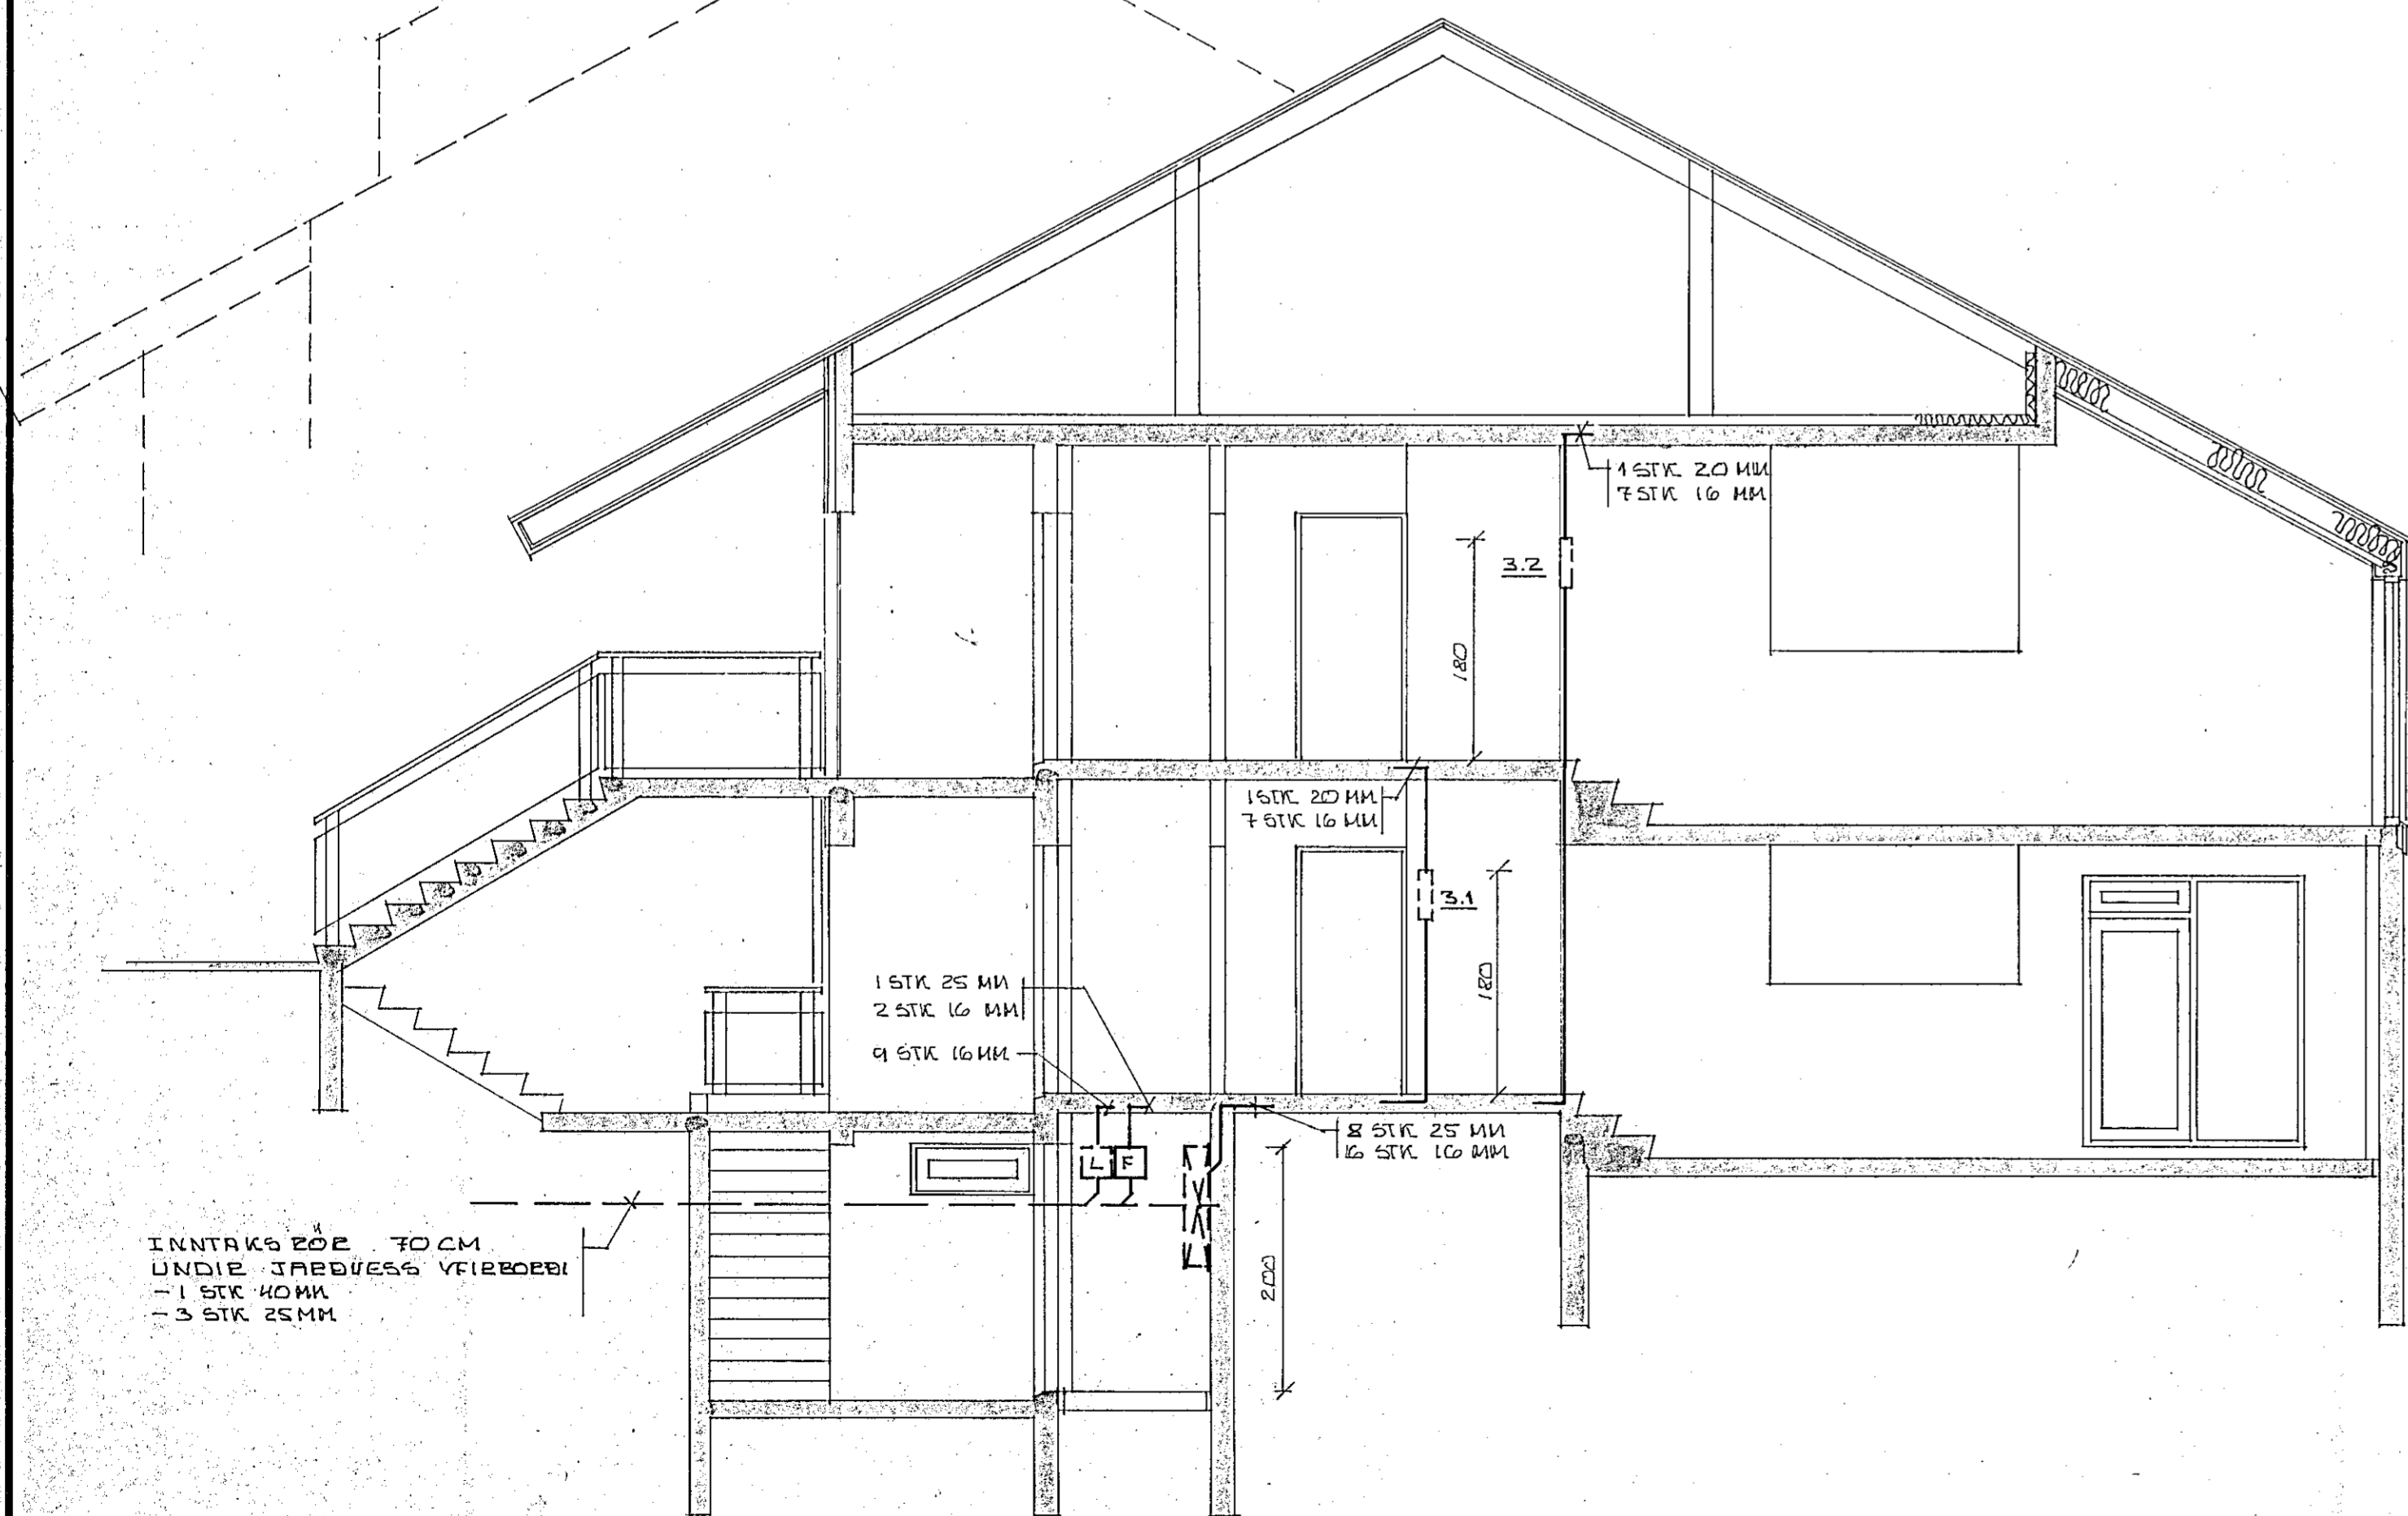

SNIB A-A, HUS 3

		TÖBÍE VIÐ KELDISHVAMM	
		- ÞUFUBAÐ, HÚS NR 1	
		- ÞAFLANATEIKNING	
		SNIB A-A, B-B OG C-C	
BR.	DAGS.	BREYTING	
TÆKNIBJÓUSTAN SF		HANNAÐ	50
LÁGMÓLA 3 - 108 REYKJAVÍK - Sími 8384		TEIKNAD	3
Sig. H. Adhion		DAGS.	DES '85
YFIRFARIÐ	NH	KVAÐI	1:50
		BL.	6/6