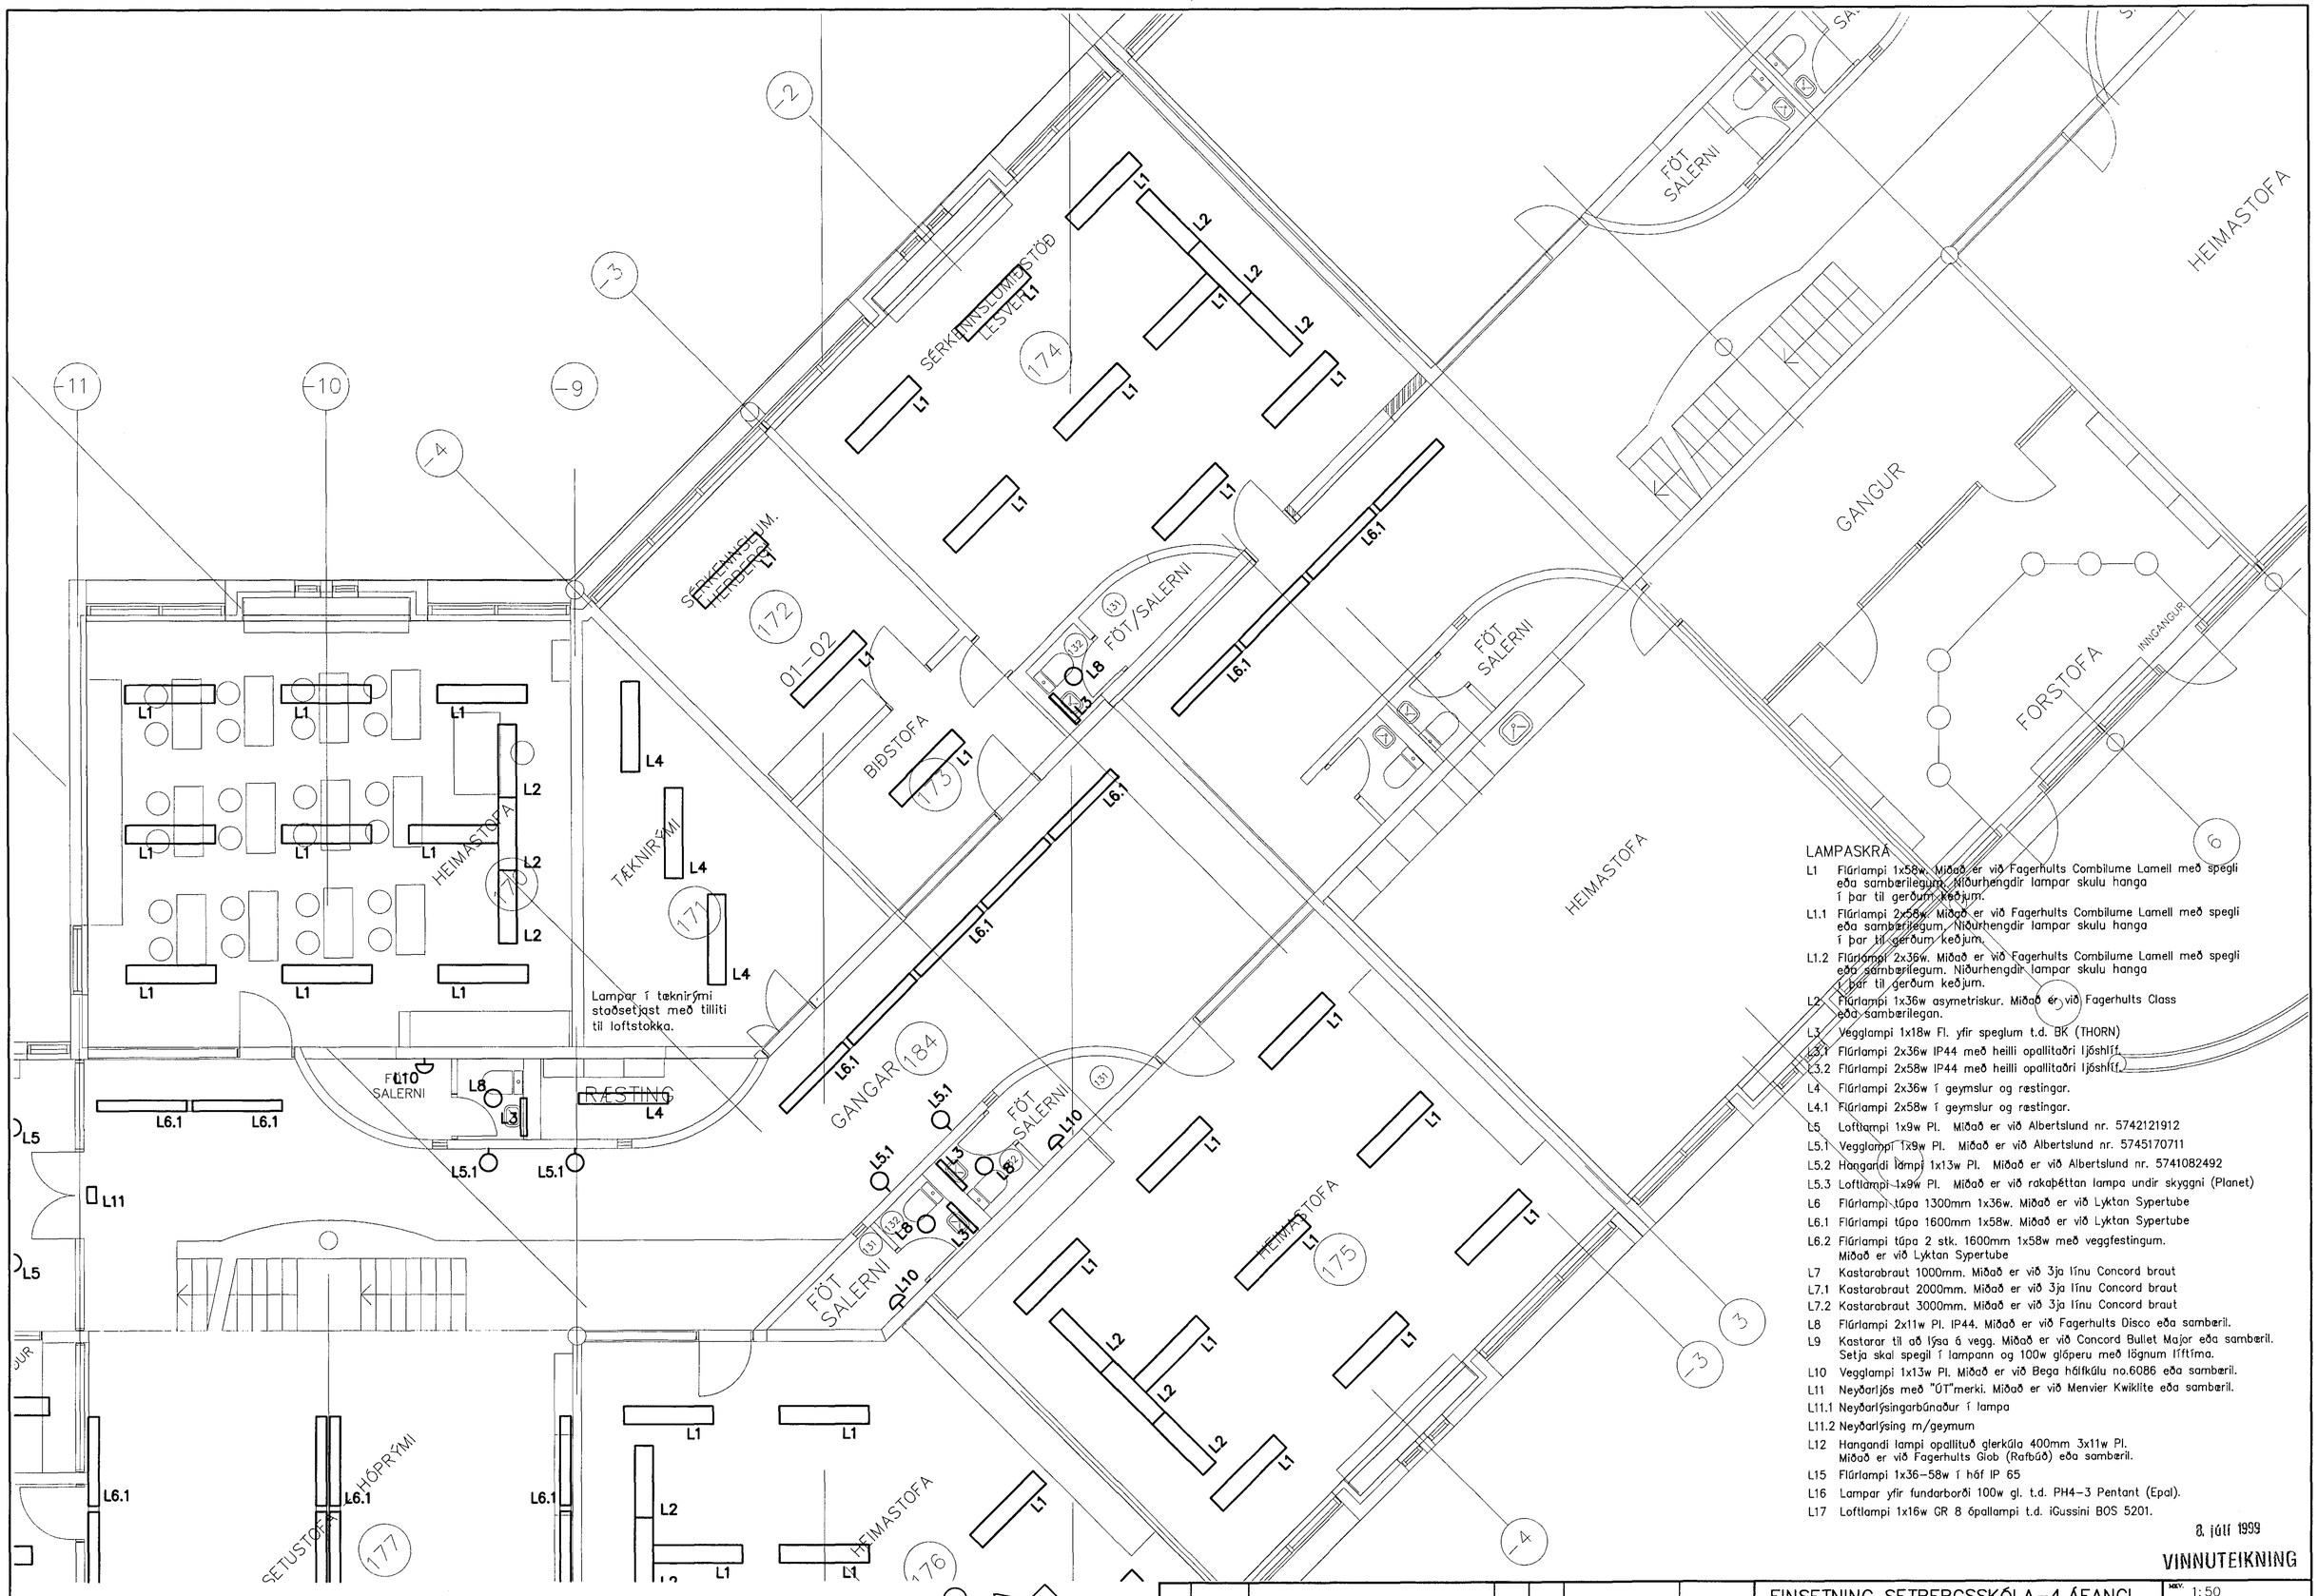

ÚTG.	DAGS.		TEIKN.	HANNAÐ	SAMÞYKKT	KENNITALA
B	99-06-30	FULLNAÐARTEIKNING	S.Æ.	T.S.	Ívarsli Sveinbj.	220146-2479
A	99-05-06	ÚTBOÐSTEIKNING	S.Æ.	T.S.		

EINSETNING SETBERGSSKÓLA-4.ÁFANGI
VIÐBYGGING TIL VESTURS 1.HÆÐ 1af2
LAMPAPLAN

TERA s/f
RAFMAGNSVERKFRÆÐISTOFA
EDMUND BELLERSEN RAFMAGNSTÆKNIFR. SÍMI 5687588
TRAUSTI SVEINBJÖRNSSON RAFMAGNSTÆKNIFR. SÍMI 5687590

MKV. 1:50
TEIKN.NR. 1-14
SÍÐASTA TNR. 1-11
TNR. — AF —
ÚTG. B
GEYMSLUNR. LAMPAPLAN-1H.dwg