

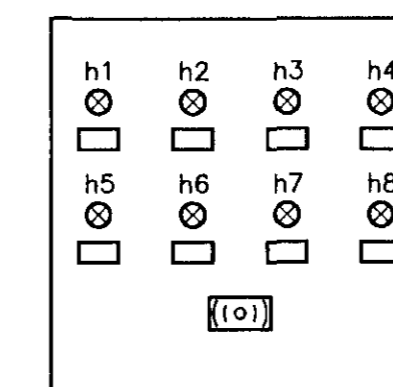


Tekið frá tenglagrein 1 rennu
220V

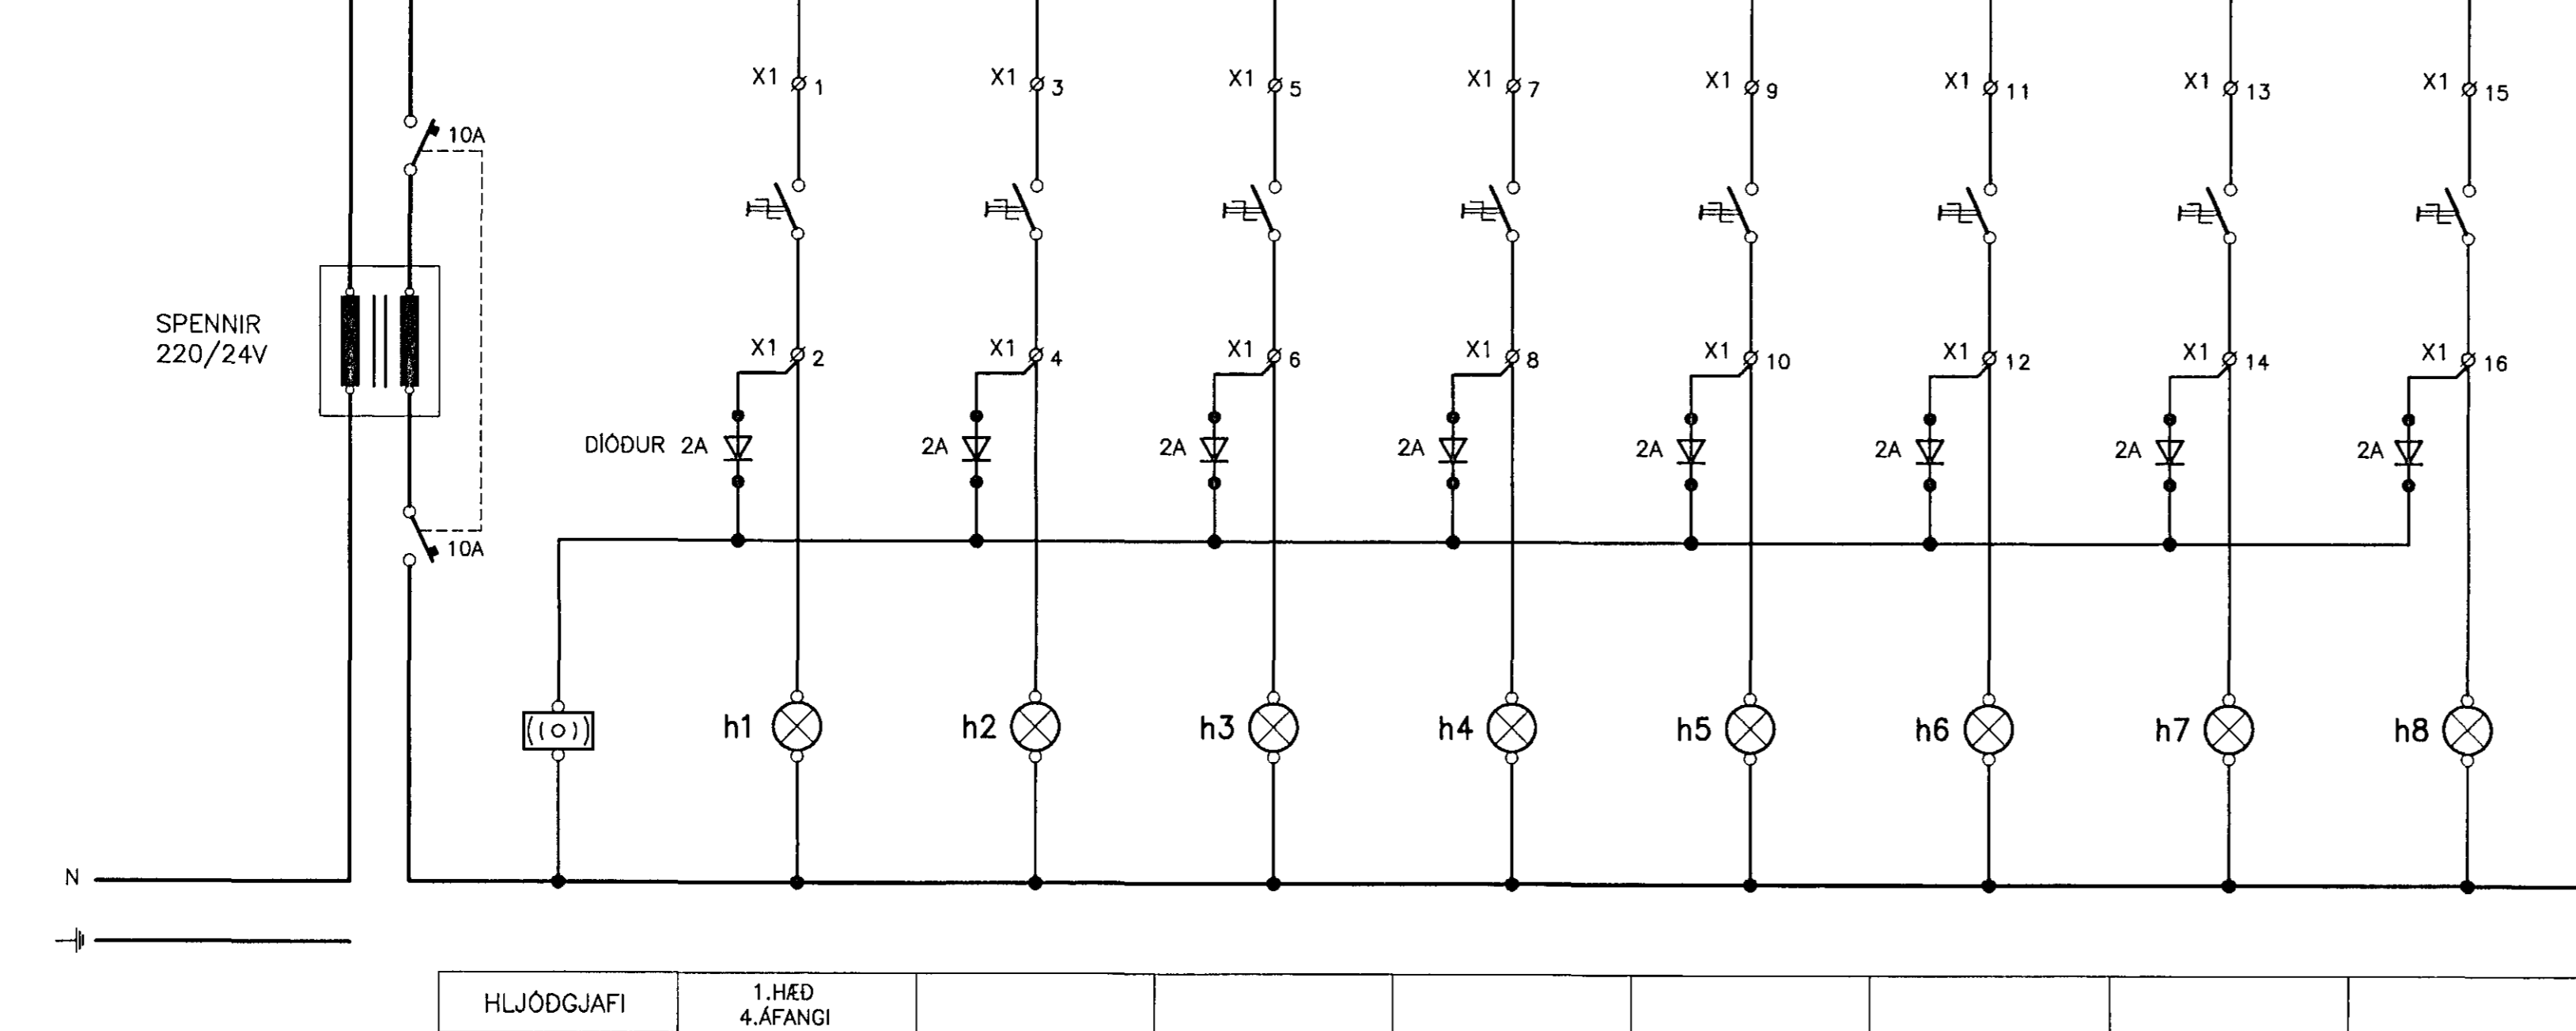

Kassi 200x200sm

NEYÐARROFAR SNYRTINGU FATLAÐRA-RÁSARMYND

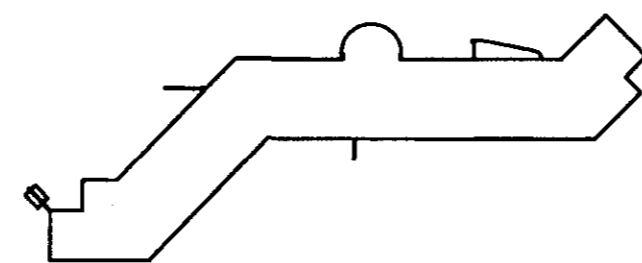

B	99-06-30	FULLNADARTEIKNING	S.Æ.	T.S.	<i>Fransh. Sveinbj.</i>	22046-2489
A	99-05-06	ÚTBODSTEIKNING	S.Æ.	T.S.		
ÚTG.	DAÐS	TEIKN.	HANNAÐ	SAMÞYKKT	KENNITALA	

EINSETNING SETBERGSSKÓLA-4.ÁFANGI
VIÐBYGGING TIL NORDURS
SÉRMYNDIR

TERA S/F
RAFMAGNSVERKFRÆÐISTOFA
EJUNDI BELLERSEN KAPMAGNSBÉNIKA SÍMI 587588
TRAUPTI SVENÞÓRSSON KAPMAGNSBÉNIKA SÍMI 587590

8. íúli 1999
VINNUTEIKNING

MEV:	1:50
TEIKN.NR.	2-10
SÍÐASTA TNR.	
TNR.	— AF —
ÚTG.	B