LAMPASKRÁ

L1 Flúrlampi 1x58w. Miðað er við Fagerhults Combilume Lamell með spegli eða sambærilegum. Niðurhengdir lampar skulu hanga í þar til gerðum keðjum.

L1.1 Flúrlampi 2x58w. Miðað er við Fagerhults Combilume Lamell með spegli eða sambærilegum. Niðurhengdir lampar skulu hanga í þar til gerðum keðjum.

L1.2 Flúrlampi 2x36w. Miðað er við Fagerhults Combilume Lamell með spegli eða sambærilegum. Niðurhengdir lampar skulu hanga í þar til gerðum keðjum.

L2 Flúrlampi 1x36w asymetriskur. Miðað er við Fagerhults Class eða sambærilegan.

L3 Vegglampi 1x18w Fl. yfir speglum t.d. BK (THORN)

L3.1 Flúrlampi 2x36w IP44 með heilli opallitaðri ljóshlíf.

L3.2 Flúrlampi 2x58w IP44 með heilli opallitaðri ljóshlíf.

L4 Flúrlampi 2x36w í geymslur og ræstingar.

L4.1 Flúrlampi 2x58w í geymslur og ræstingar.

L5 Loftlampi 1x9w Pl. Miðað er við Albertslund nr. 5742121912

L5.1 Vegglampi 1x9w Pl. Miðað er við Albertslund nr. 5745170711

L5.2 Hangandi lampi 1x13w Pl. Miðað er við Albertslund nr. 5741082492

L5.3 Loftlampi 1x9w Pl. Miðað er við rakaþéttan lampa undir skyggni (Planet)

L6 Flúrlampi túpa 1300mm 1x36w. Miðað er við Lyktan Sypertube

L6.1 Flúrlampi túpa 1600mm 1x58w. Miðað er við Lyktan Sypertube

L6.2 Flúrlampi túpa 2 stk. 1600mm 1x58w með veggfestingum. Miðað er við Lyktan Sypertube

L7 Kastarabraut 1000mm. Miðað er við 3ja línu Concord braut

L7.1 Kastarabraut 2000mm. Miðað er við 3ja línu Concord braut

L7.2 Kastarabraut 3000mm. Miðað er við 3ja línu Concord braut

L8 Flúrlampi 2x11w Pl. IP44. Miðað er við Fagerhults Disco eða sambæril.

L9 Kastarar til að lýsa á vegg. Miðað er við Concord Bullet Major eða sambæril. Setja skal spegil í lampann og 100w glóperu með lögnum lífttíma.

L10 Vegglampi 1x13w Pl. Miðað er við Bega hálfkúlu no.6086 eða sambæril.

L11 Neyðarljós með "ÚT"merki. Miðað er við Menvier Kwiklite eða sambæril.

L11.1 Neyðarlýsingarbúnaður í lampa

L11.2 Neyðarlýsing m/geymum

L12 Hangandi lampi opallituð glerkúla 400mm 3x11w Pl. Miðað er við Fagerhults Glob (Rafbúð) eða sambæril.

L15 Flúrlampi 1x36-58w í háf IP 65

L16 Lampar yfir fundarborði 100w gl. t.d. PH4-3 Pentant (Epal).

~~L17 Loftlampi 1x16w GR-8 ópallampi t.d. iGussini BOS 5201.~~

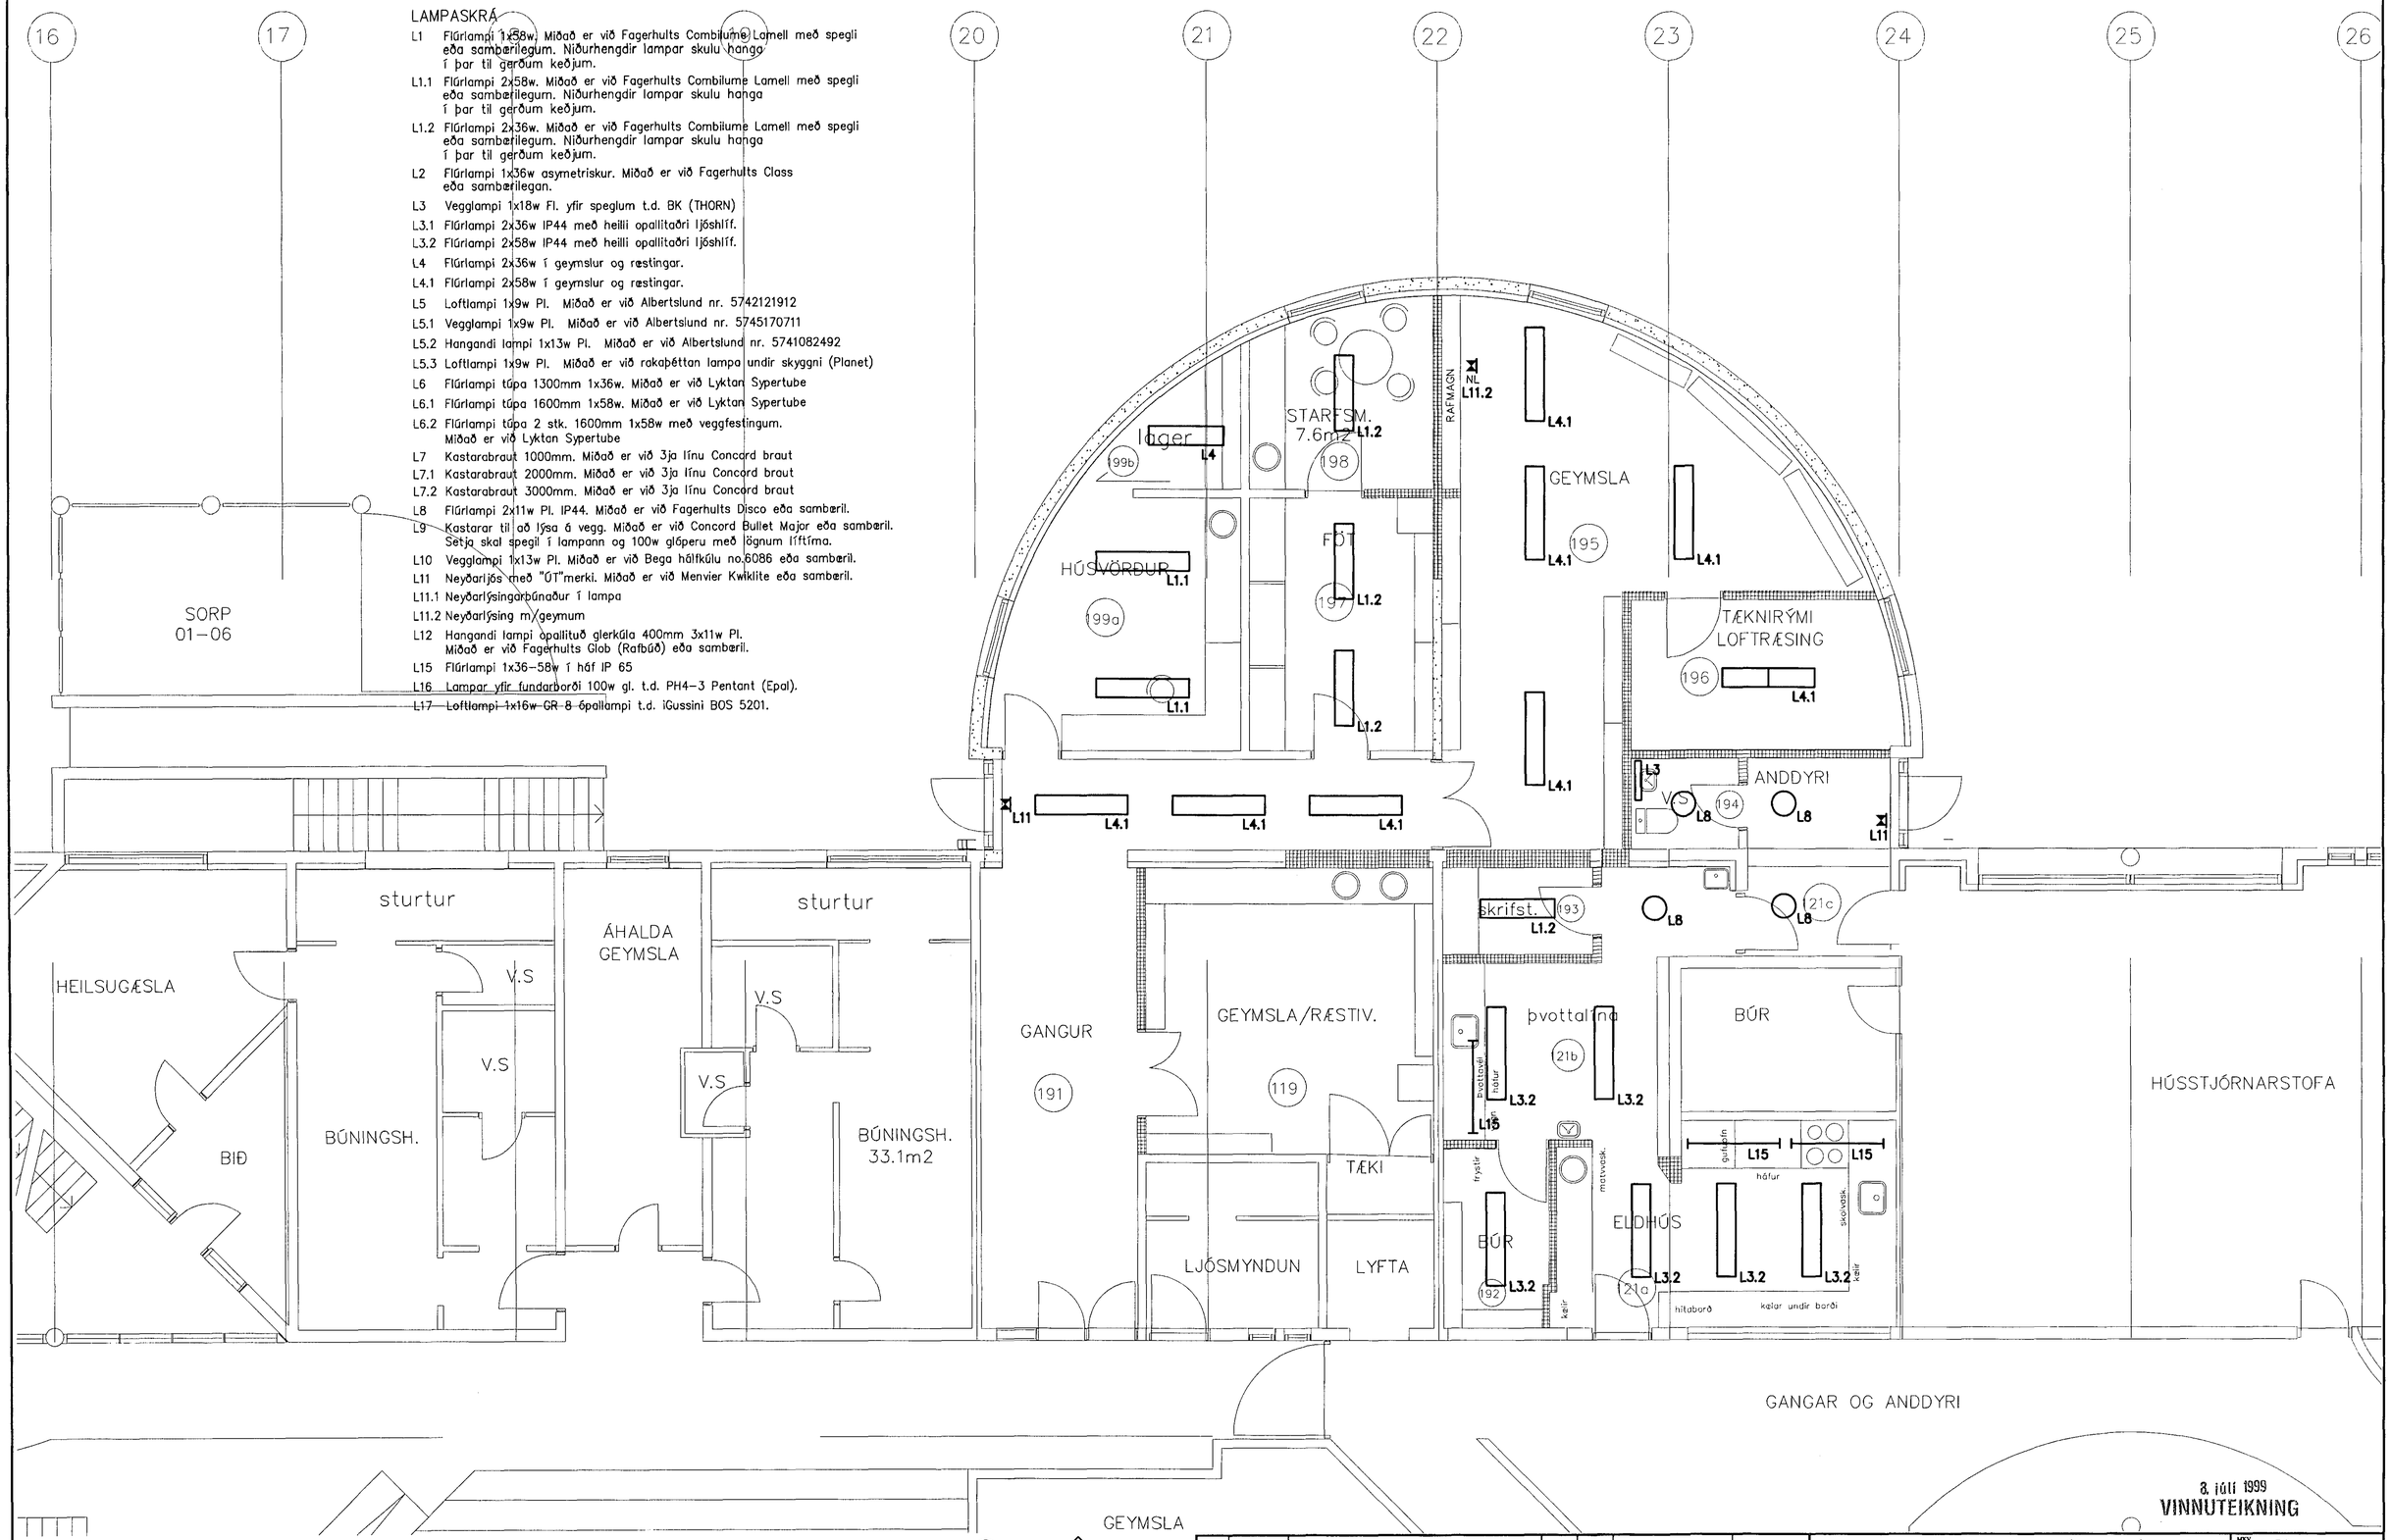

8. júlí 1999
VINNUTEIKNING

ÚTG.	DAGS.		TEIKN.	HANNAÐ	SAMÞ/YKKT	KENNITALA
B	99-06-30	FULLNAÐARTEIKNING	S.Æ.	T.S.	Traustí Sveinbj.	220146-2439
A	99-05-06	ÚTBOÐSTEIKNING	S.Æ.	T.S.		

EINSETNING SETBERGSSKÓLA-4.ÁFANGI
VIÐBYGGING TIL NORÐURS 1.HÆÐ
LAMPAPLAN

TERA s/f
RAFMAGNSVERKFRÆÐISTOFA
EDMUND BELLERSEN RAFMAGNSTÆKNIFR. SÍMI 5687388
TRAUSTI SVEINBJÖRNSSON RAFMAGNSSIÐNFR. SÍMI 5687390

MKV. 1:50
TEIKN.NR. 2-12
SÍÐASTA TNR. 2-10
TNR. — AF —
ÚTG. B
GEYMSLUNR. LAMPAPLAN-1K.dwg