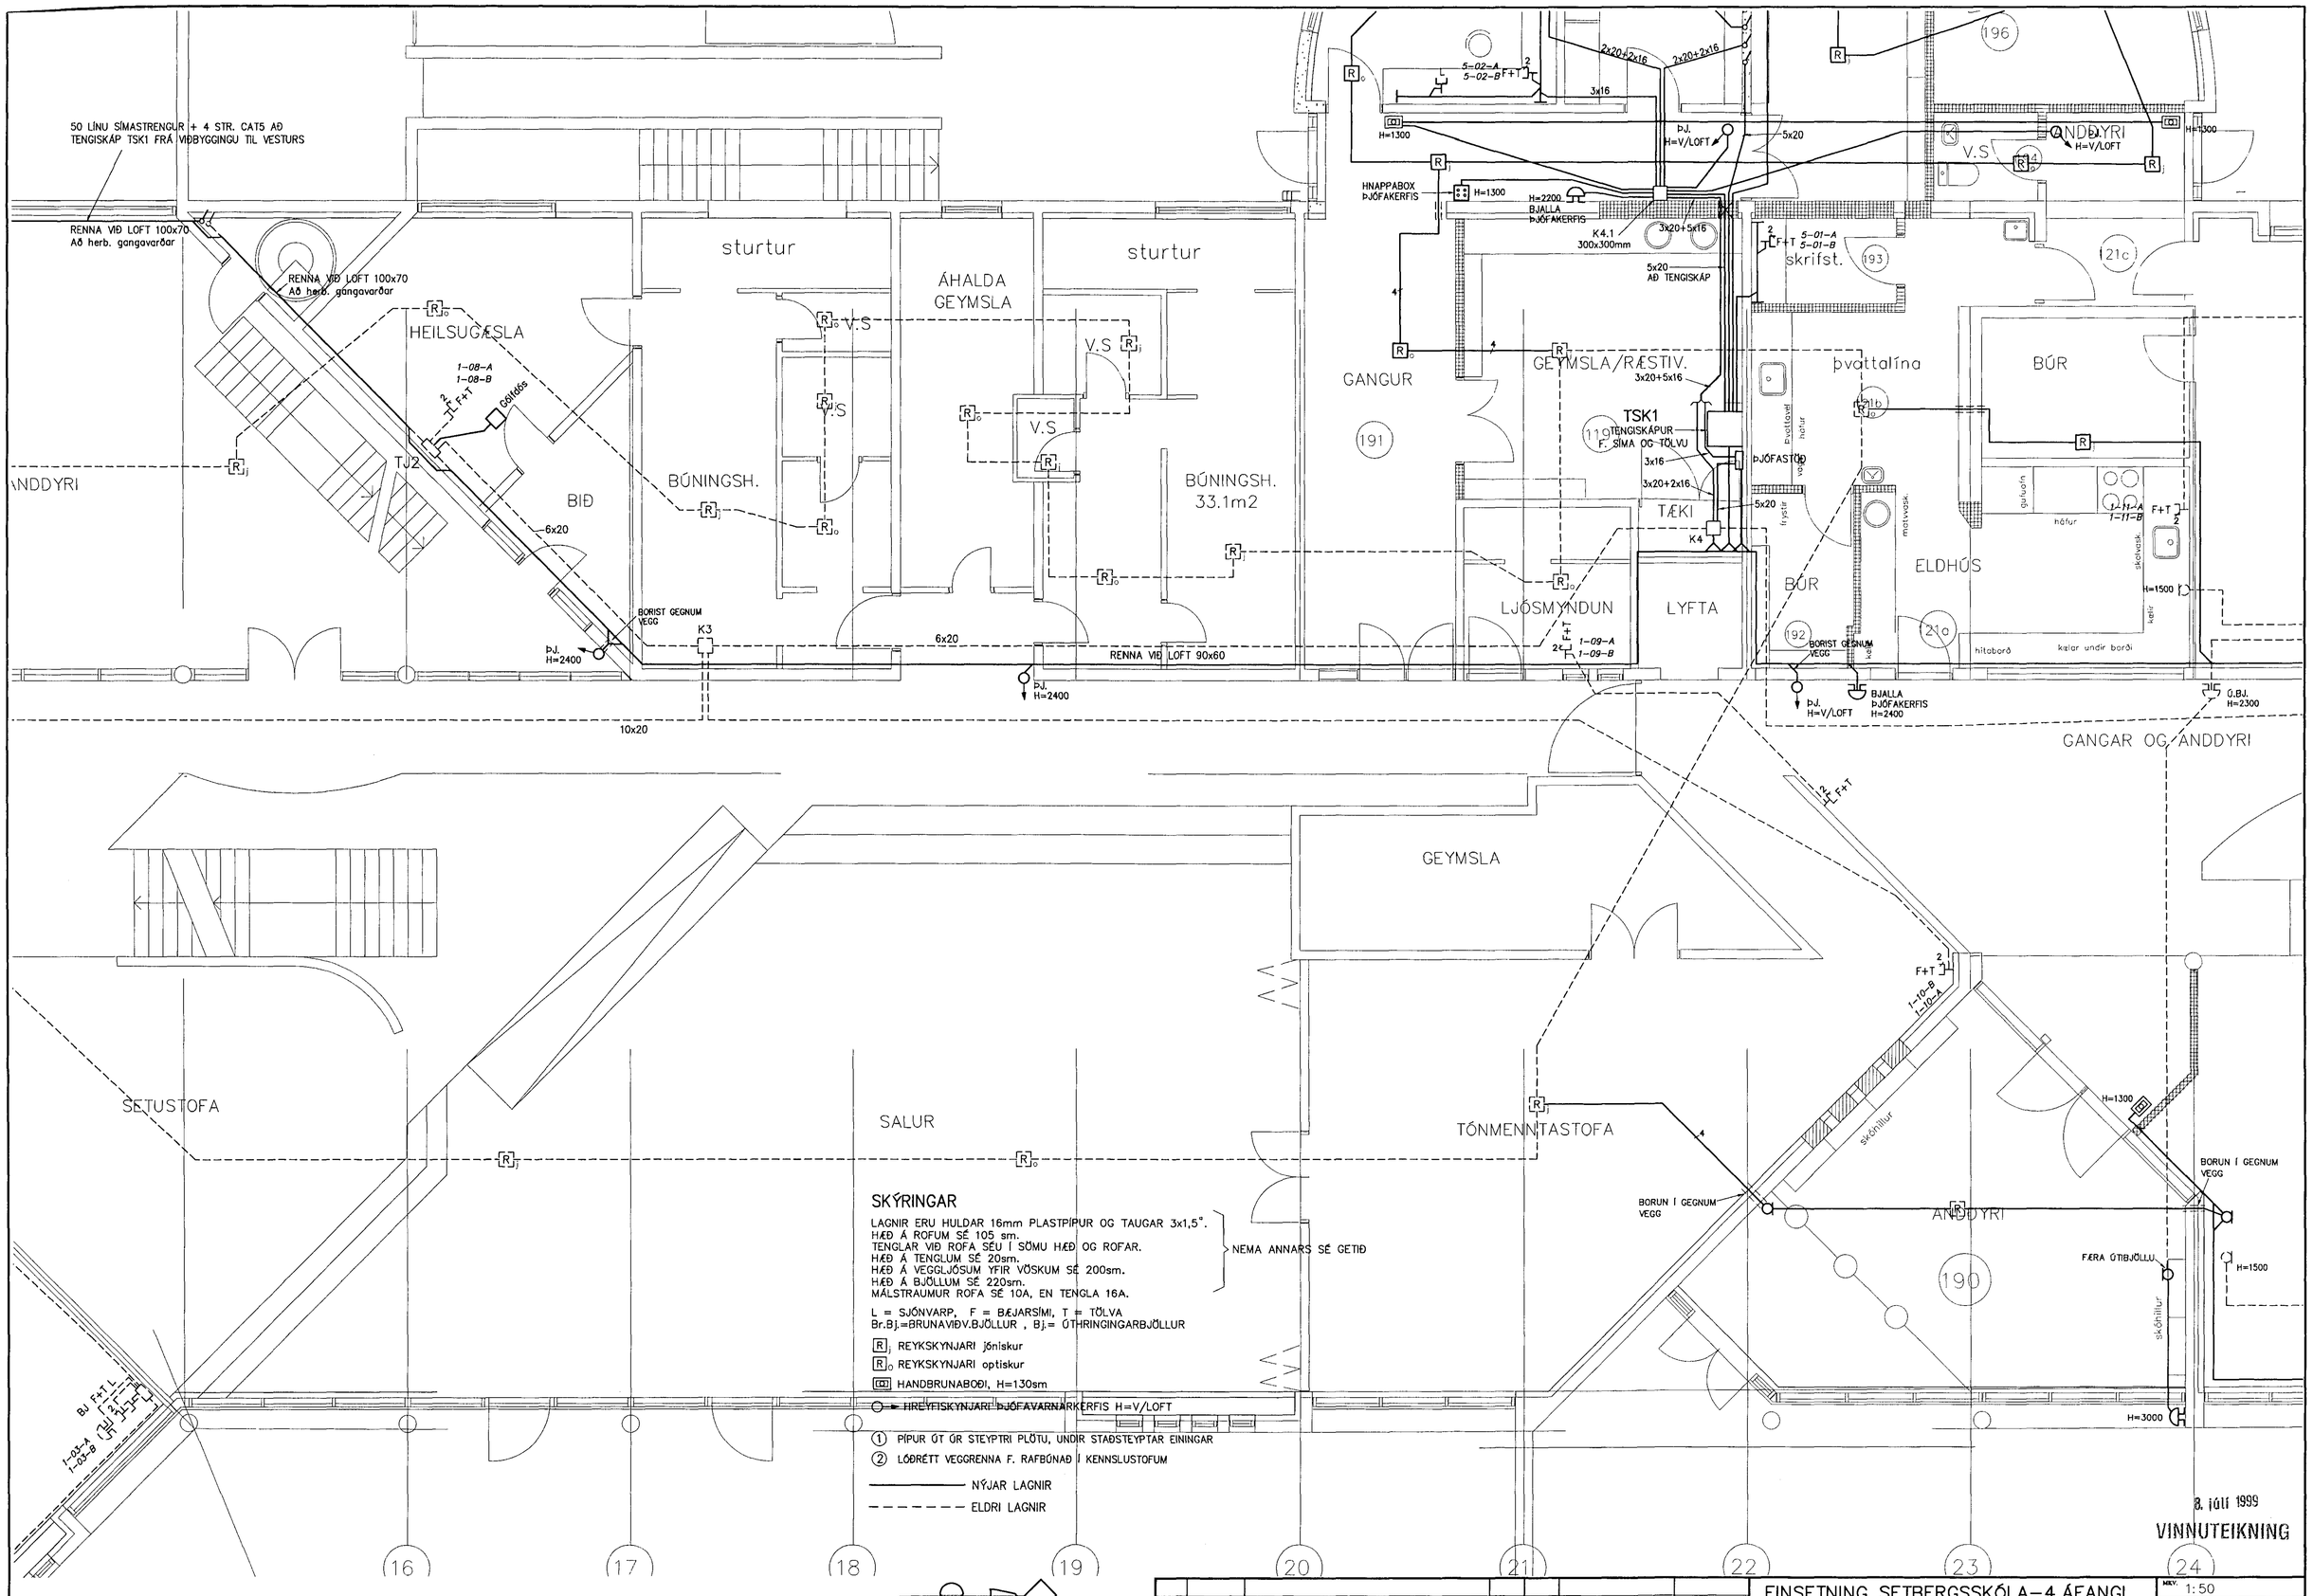


| ÚTG. | DAGS. | | TEIKN. | HANNAÐ | SAMÞYKKT | KENNITALA |
|---|---|---|---|---|---|---|
| B | 99-06-30 | FULLNAÐARTEIKNING | S.Æ. | T.S. | [signature] | 220146-2439 |
| A | 99-05-06 | ÚTBOÐSTEIKNING | S.Æ. | T.S. | | |

EINSETNING SETBERGSSKÓLA–4.ÁFANGI
INNGANGUR TIL SUÐURS 1.HÆÐ
SMÁSPENNULÖGN

TERA S/F
RAFMAGNSVERKFRÆÐISTOFA
EDMUND BELLERSEN RAFMAGNSTÆKNIFR. SÍMI 5687388
TRAUSTI SVEINBJÖRNSSON RAFMAGNSIÐNFR. SÍMI 5687390

MKV. 1:50
TEIKN.NR. 3–2
SÍÐASTA TNR.
TNR. — AF —
ÚTG. B
GEYMSLUNR. SMÁSPENNA-UL.dwg