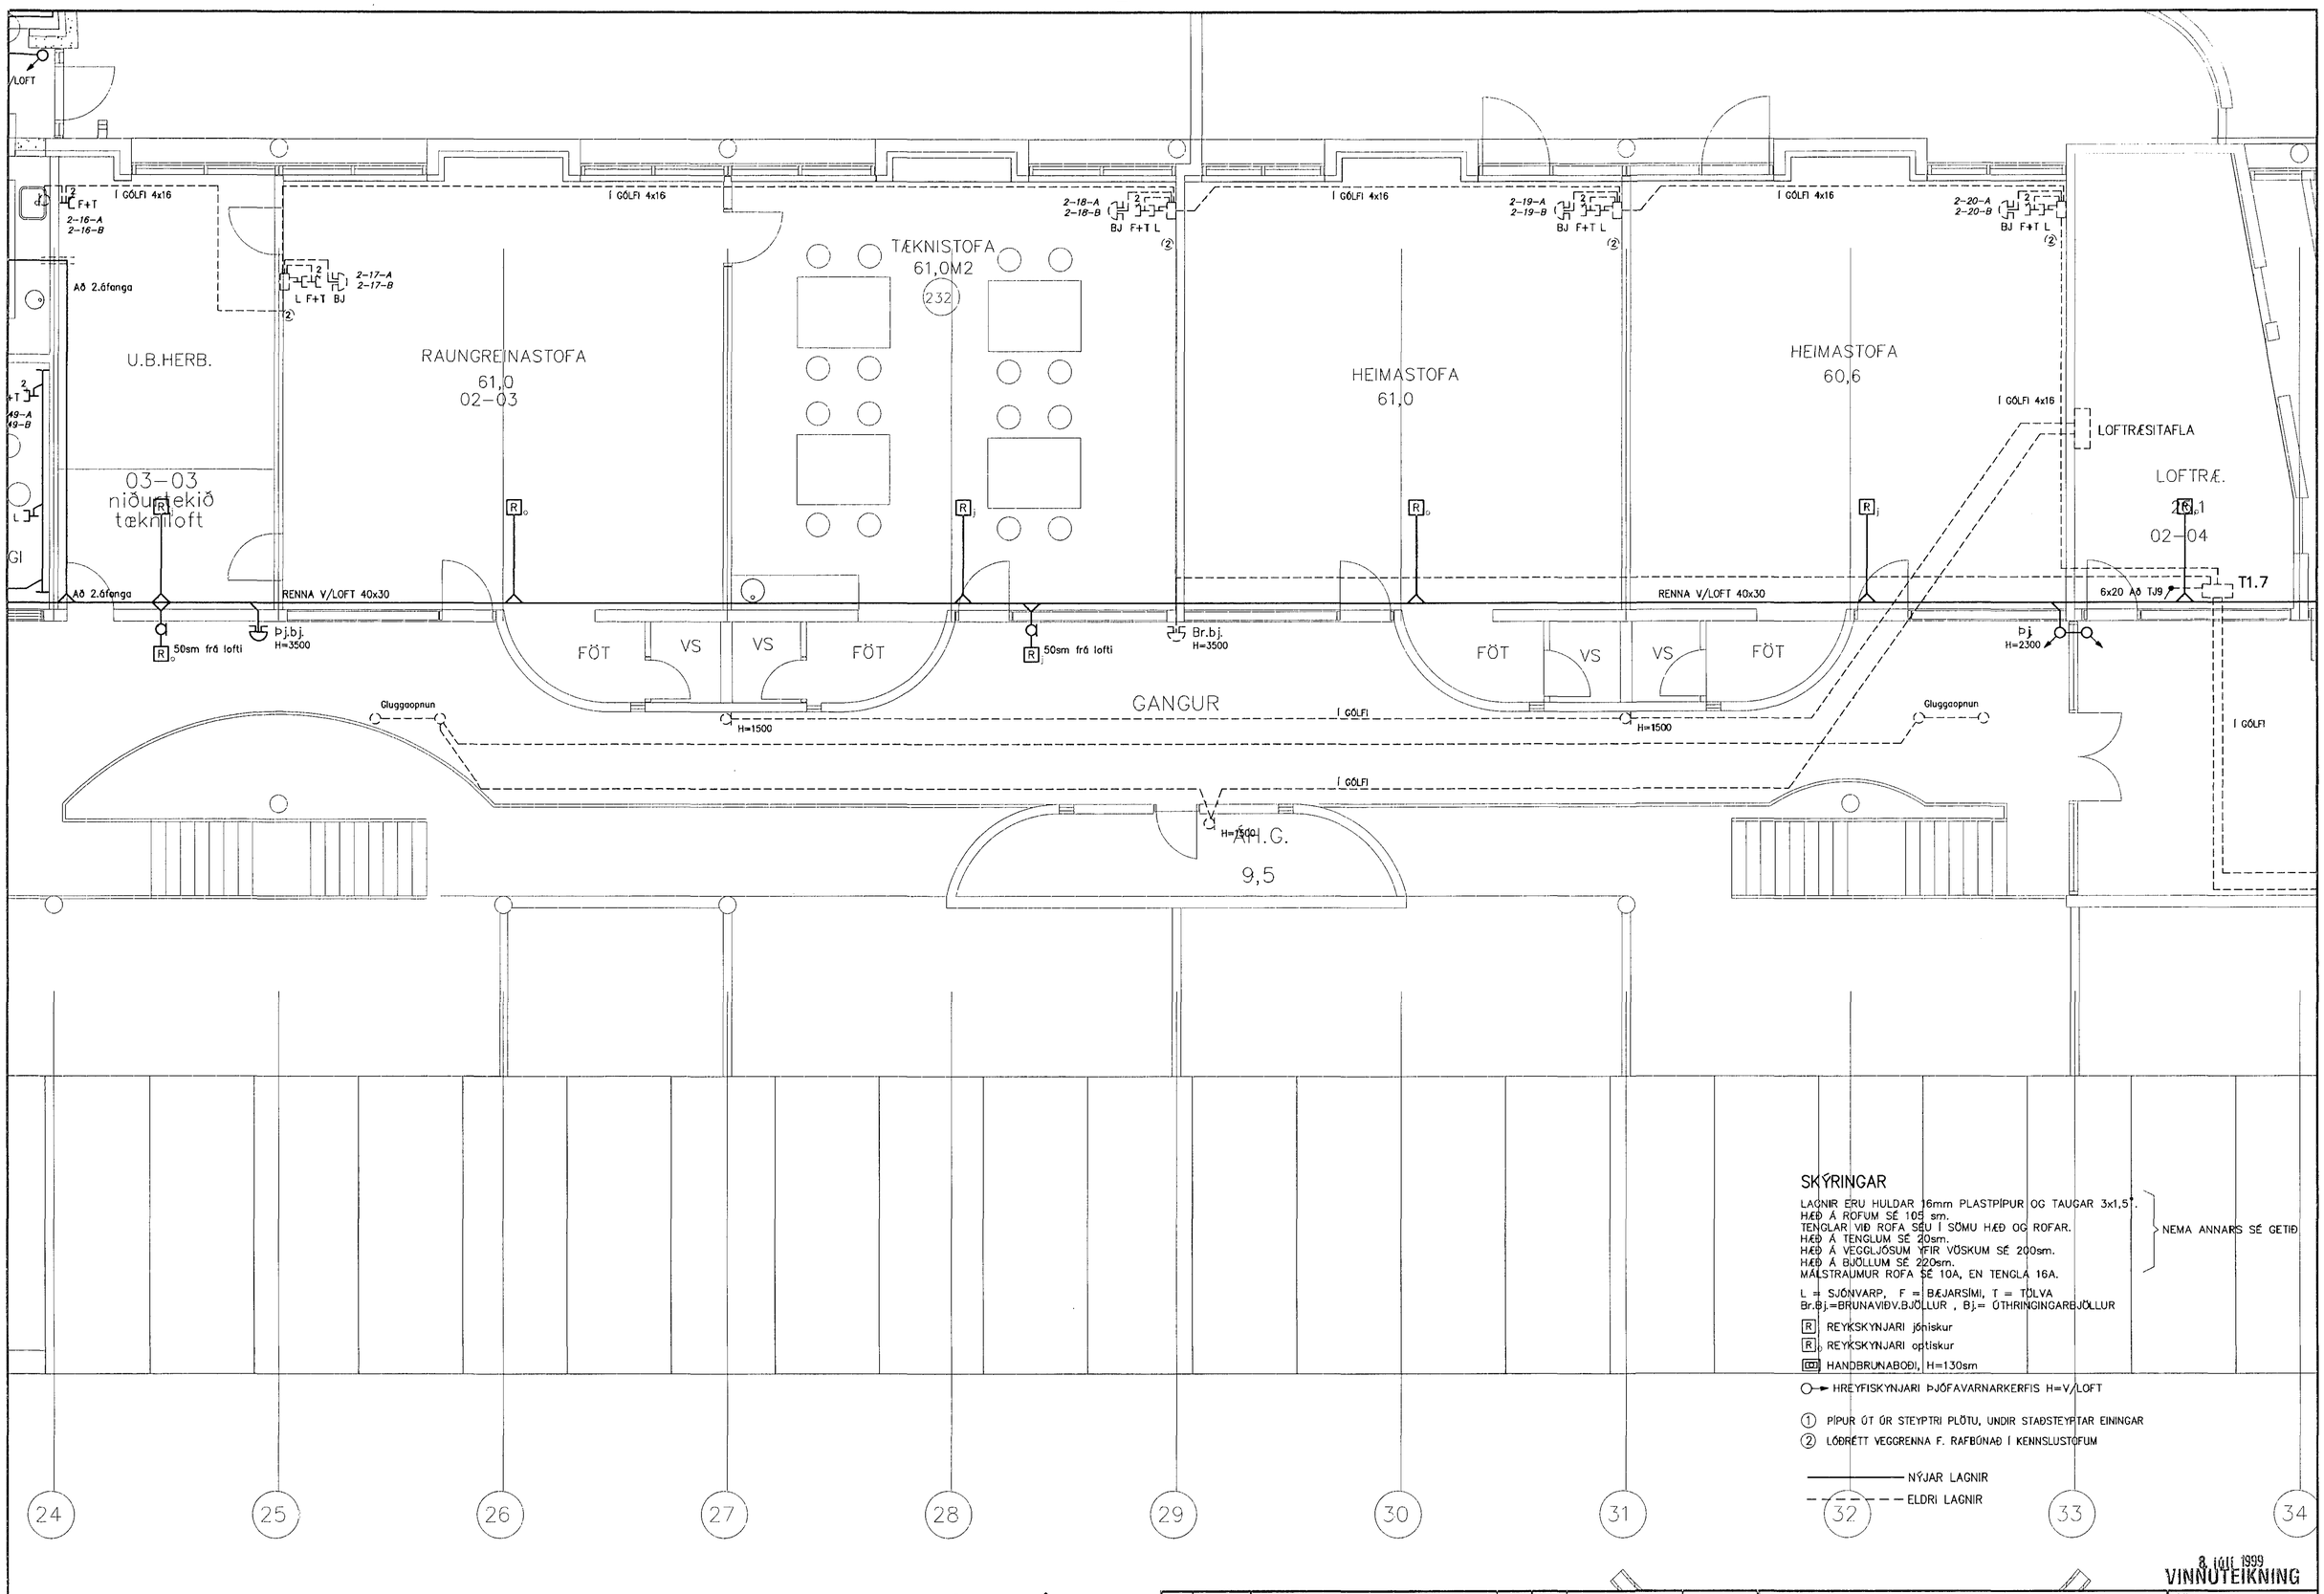

SKÝRINGAR

LAGNIR ERU HULDAR 16mm PLASTPÍPUR OG TAUGAR 3x1,5°.
HÆÐ Á ROFUM SÉ 105 sm.
TENGLAR VIÐ ROFA SÉU Í SÖMU HÆÐ OG ROFAR.
HÆÐ Á TENGLUM SÉ 20sm.
HÆÐ Á VEGGLJÓSUM YFIR VÖSKUM SÉ 200sm.
HÆÐ Á BJÖLLUM SÉ 220sm.
MÁLSTRAUMUR ROFA SÉ 10A, EN TENGLA 16A.

} NEMA ANNARS SÉ GETIÐ

L = SJÓNVARP, F = BÆJARSÍMI, T = TÖLVA
Br.Bj.=BRUNAVIÐV.BJÖLLUR , Bj.= ÚTHRINGINGARBJÖLLUR

R REYKSKYNJARI jóniskur
R REYKSKYNJARI optiskur
HANDBRUNABOÐI, H=130sm
HREYFISKYNJARI ÞJÓFAVARNARKERFIS H=V/LOFT

1 PÍPUR ÚT ÚR STEYPTRI PLÖTU, UNDIR STAÐSTEYPTAR EININGAR
2 LÓÐRÉTT VEGGRENNA F. RAFBÚNAÐ Í KENNSLUSTOFUM

NÝJAR LAGNIR
ELDRI LAGNIR

8. júlí 1999
VINNUTEIKNING

ÚTG.	DAGS.		TEIKN.	HANNAÐ	SAMÞYKKT	KENNITALA
B	99-06-30	FULLNAÐARTEIKNING	S.Æ.	T.S.	Traustí Sveinbjörn	220146-2439
A	99-05-06	ÚTBOÐSTEIKNING	S.Æ.	T.S.		

EINSETNING SETBERGSSKÓLA-4.ÁFANGI
BREYTING Á ELDRA HÚSNÆÐI 2.HÆÐ
SMÁSPENNULÖGN

TERA S/F
RAFMAGNSVERKFRÆÐISTOFA
EDMUND BELLERSEN RAFMAGNSTÆKNIFR. SÍMI 5687388
TRAUSTI SVEINBJÖRNSSON RAFMAGNSIÐNFR. SÍMI 5687390

MKV. 1:50
TEIKN.NR. 4-8
SÍÐASTA TNR.
TNR. — AF —
GEYMSLUNR. SMÁSPENNA-2H.dwg
ÚTG. B