



AFSTÖÐUMYND, M.1:500

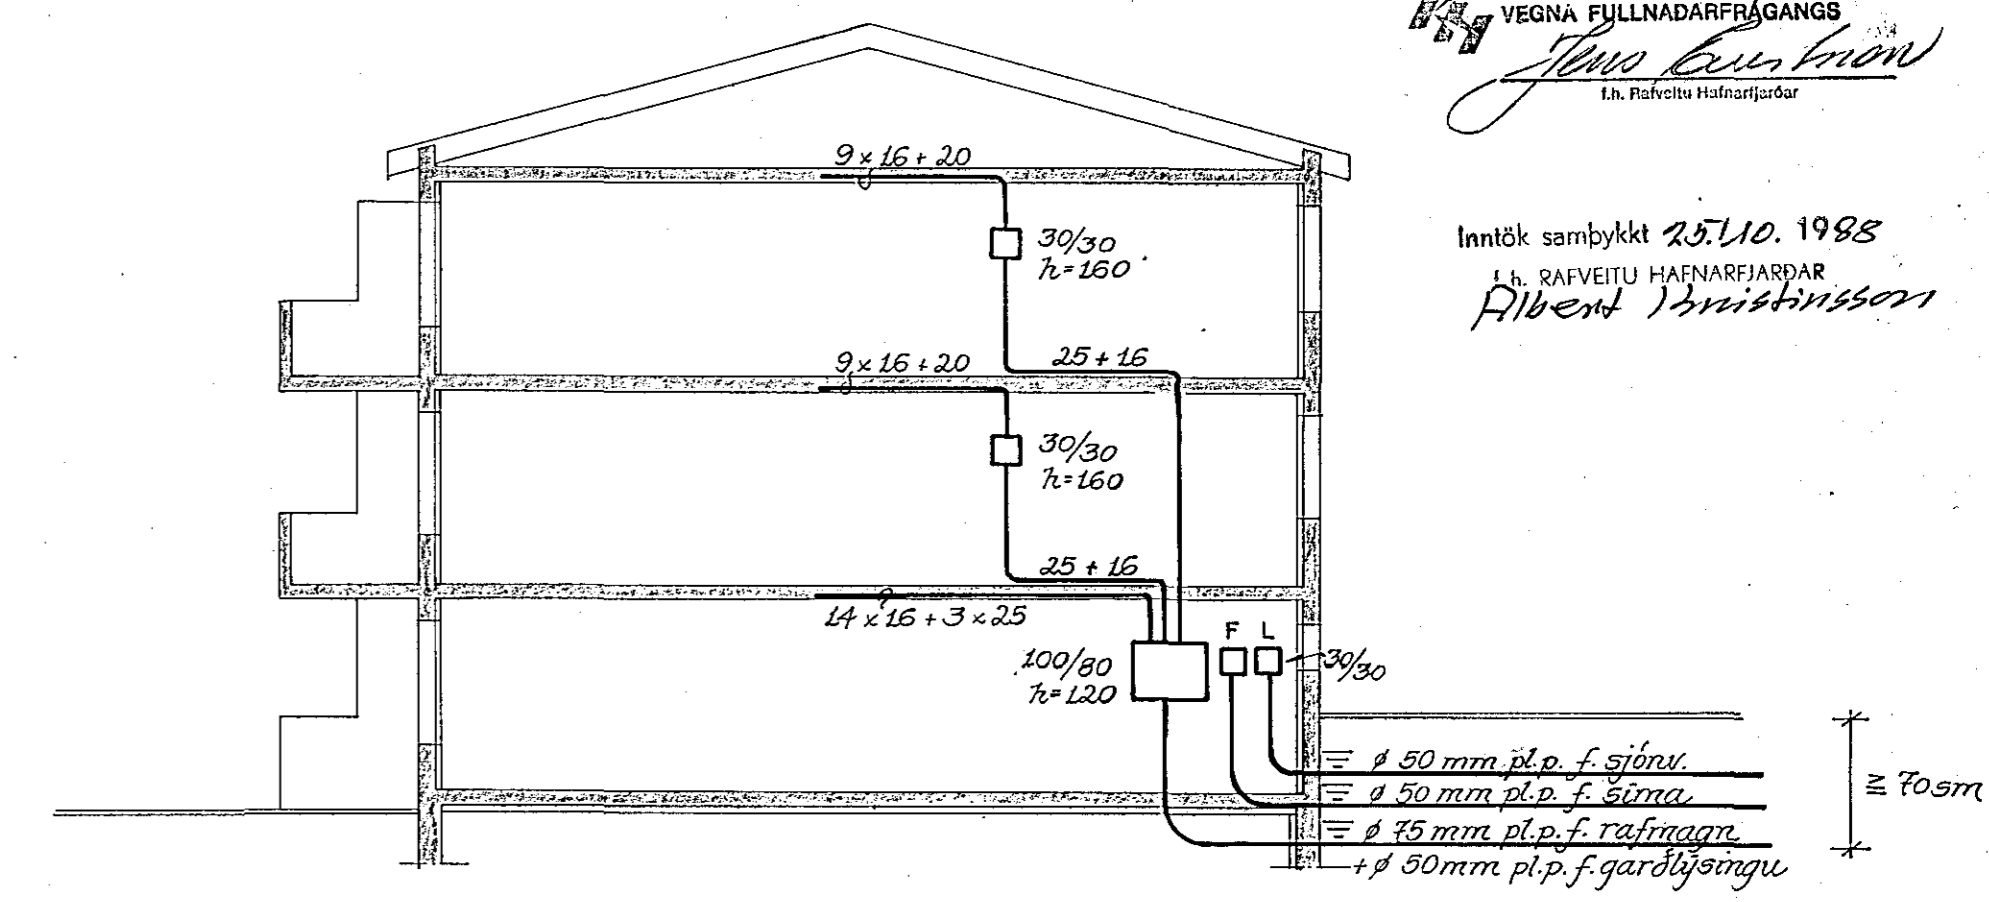

SNIÐ A-A Í INNTAK M.1:100

Samþykkt 16.11.1988  
VEGNA FJLLNADARFRÁGANGS  
Jónas Einarsson  
L.A. RAEVEITLU HASNARFARÐAR  
Inntök samþykkt 25.11.1988  
Ríbert Kristjánsson

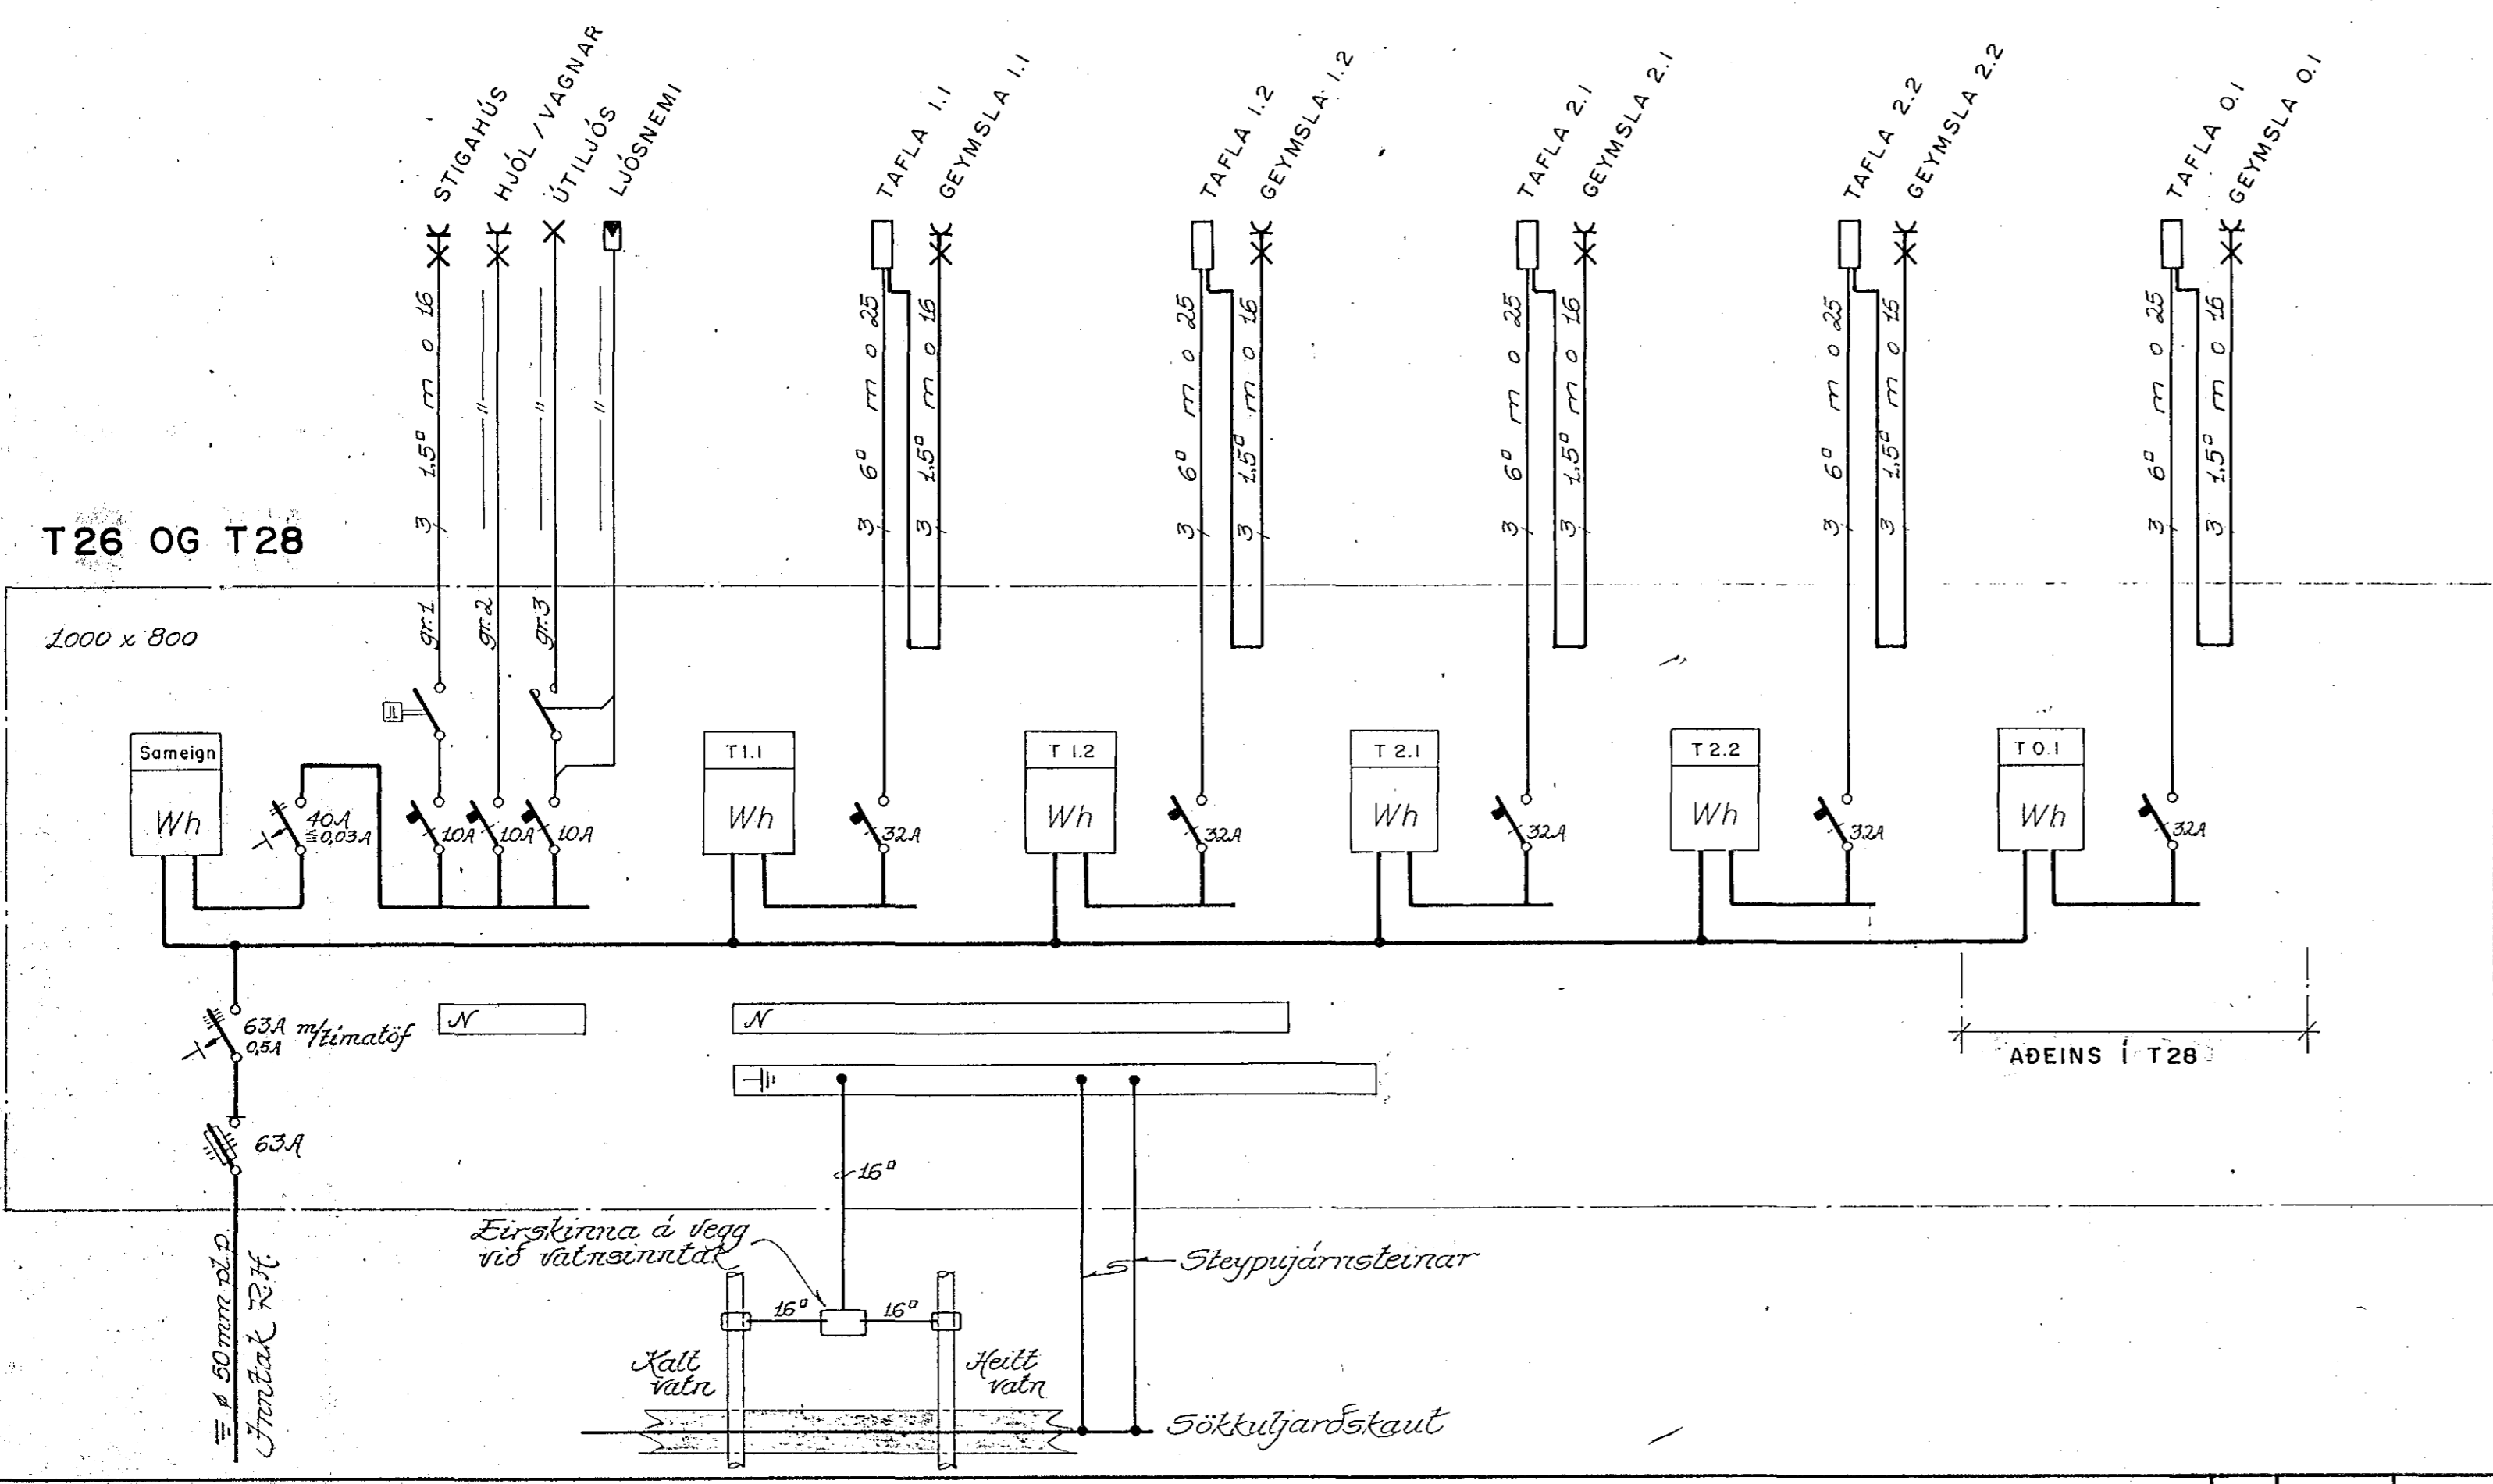

SKÝRINGAR

LAGNIR ERU HULDAR 16mm PLASTPÍPUR, OG TAUGAR 3 x 1,5".  
HÆÐ Á ROFUM SÉ 105 sm.  
HÆÐ Á TENGLUM SÉ 20 sm.  
HÆÐ Á F- OG L- TENGLUM SÉ 20 sm.  
MÁLSTRAUMUR ROFA SÉ 10A, EN TENGLA 16A.  
DS= DYRASÍMI, L= LOFTNET, F= BÆJARSÍMI

TEIKNING NR. 2639

SUDURBRAUT 26 OG 28 · HAFNARF.		MKV. 1:500; 1:100; 1:
AFSTÖÐUMYND, SNIÐ A-A Í INNTAK, EINLÍNUMYNDIR OG SKÝRINGAR		TEIKN. NR. 1
		NÆSTA TEIKN. NR. 2
		VERKNR.
BL. 1 AF 4	ÚTG. A	
GEYMSLUHR. 2-11		

UTG.	DAGS.	VINNUTEIKNING	S.Æ.	T.S.	TEIKN.	HANNAÐ	SAMPYKKT
A	88.06.20	VINNUTEIKNING					

**TERA** RAFMAGNSVERKFRÆDISTOFA  
TERAUSTI SVEINJÓNSSON RASM. DVÍFR. SÍMI: 087399  
 EDUARD BELLESEN RASM. VEIÐFR. SÍMI: 087388  
 RAGNAR D. STEFÁNSSON RASM. VEIÐFR. SÍMI: 087385  
 AGUST ÞORHALSSON RASM. VEIÐFR. SÍMI: 087805