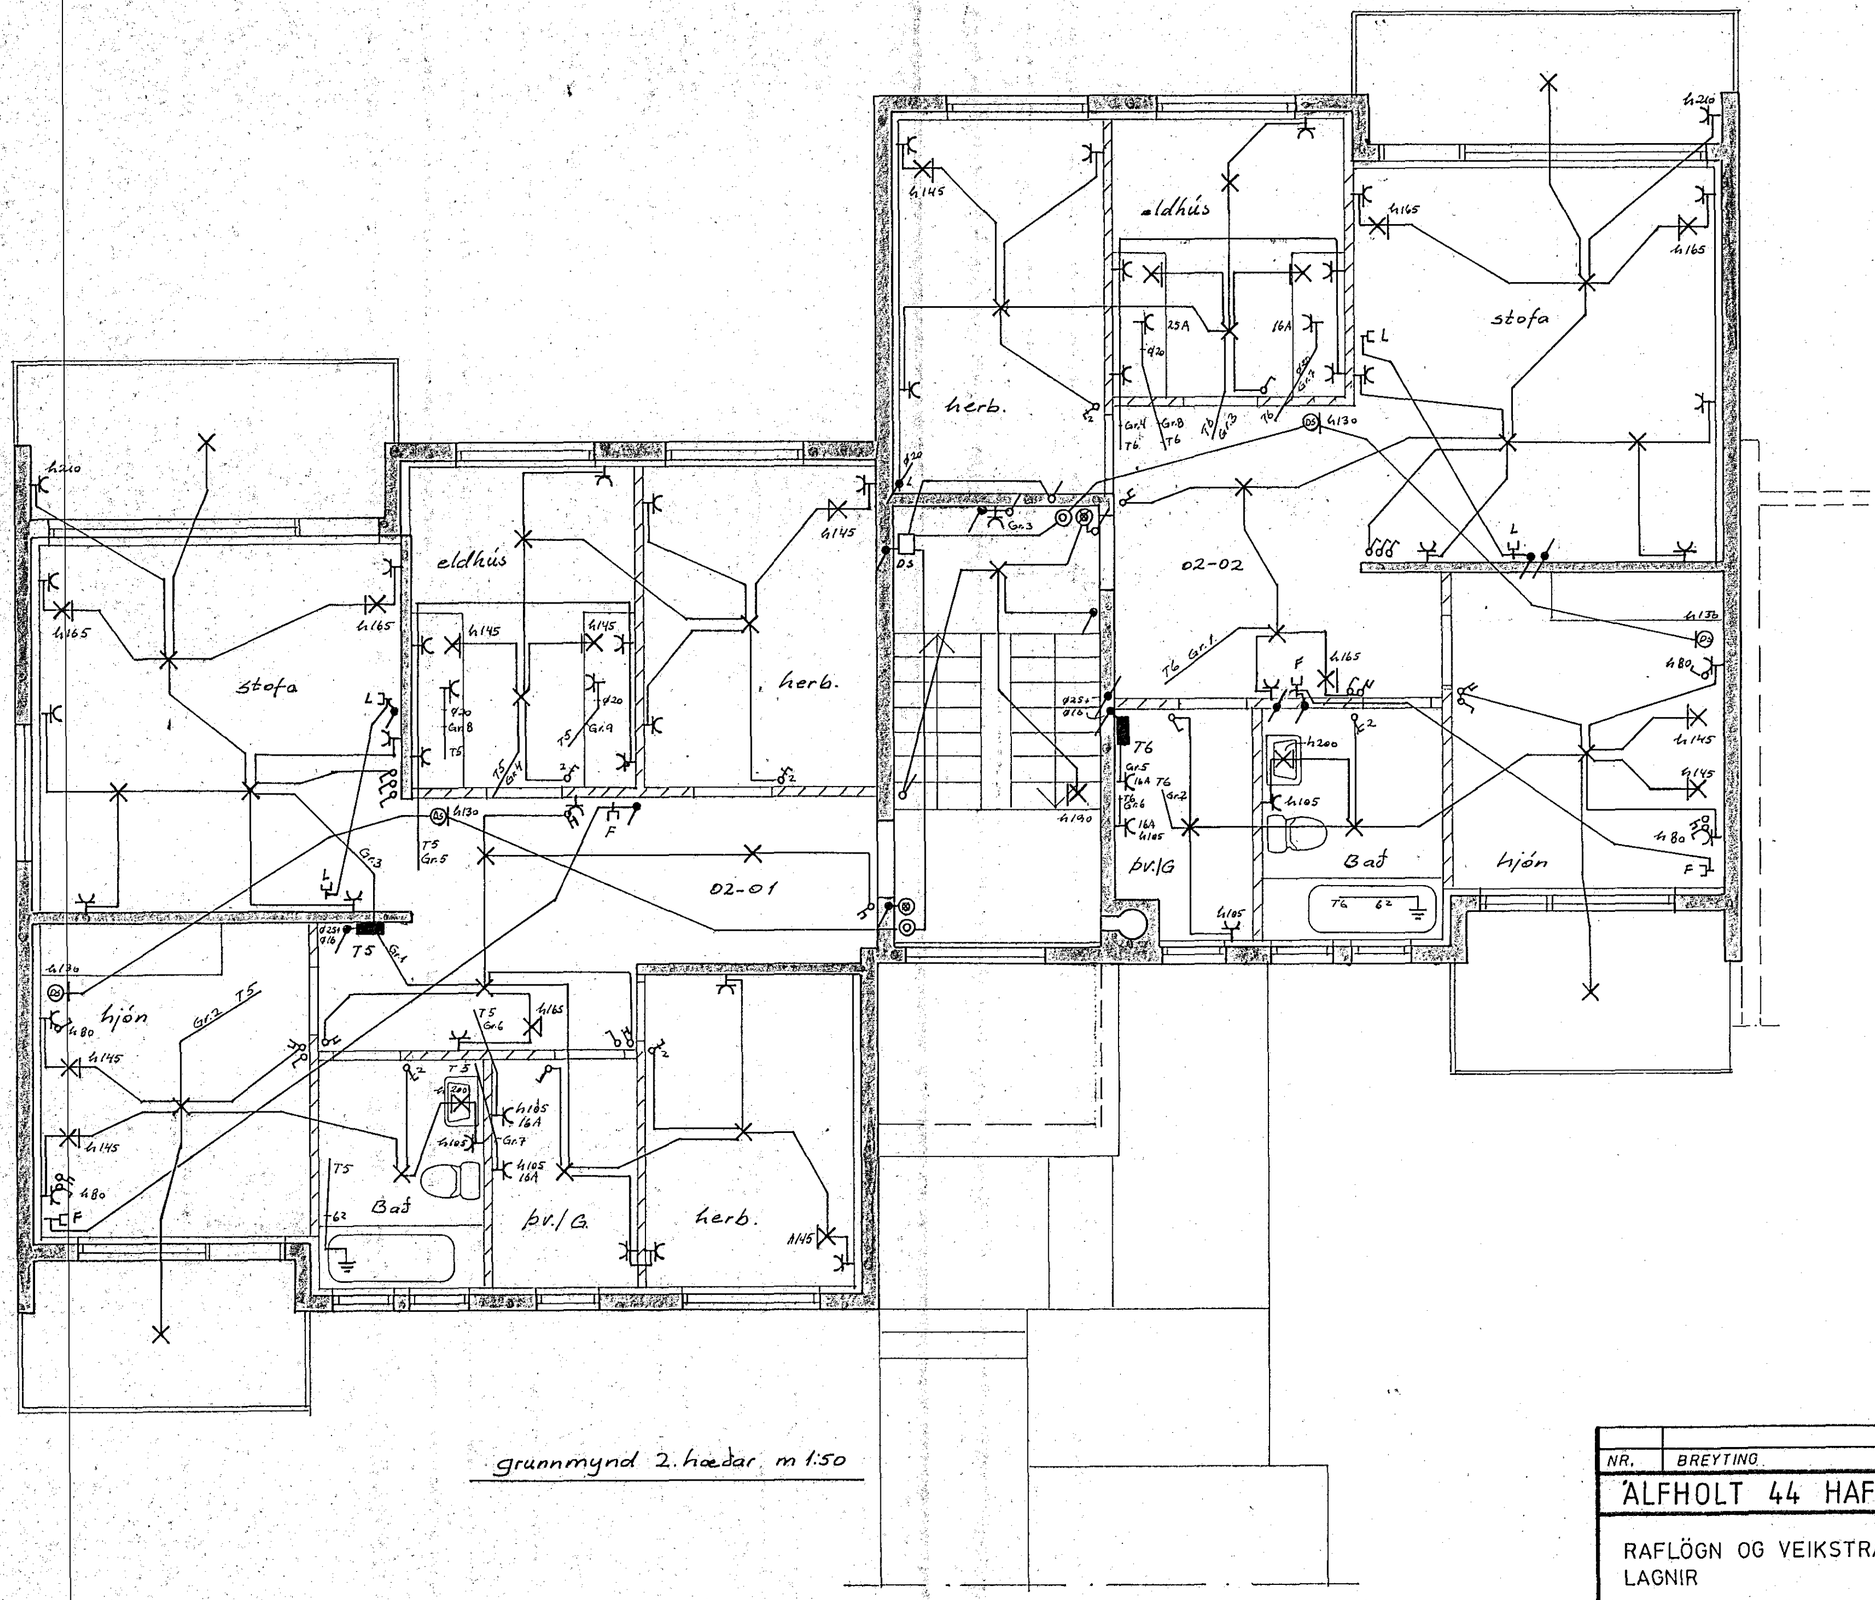

grunnmynd 2. hæðar m 1:50

JJ RAFTEIKNINGAR DALSHRAUNI 13 HAFNARFIRÐI S. 651046

NR.	BREYTING	DAGS	BR.

ÁLFHOLT 44 HAFNARFIRÐI

RAFLÖGN OG VEIKSTRAUMS-LAGNIR

HANNAÐ	Þ.9.H
TEIKNAÐ	Þ.9.H
DAGS	ág.'90
BLAÐ	3 AF 6
KVARÐI	1 50
VERK NR.	90 243