


Snid a-a mkv. 1:100

RH 50 mm
F 50 mm
L 25 mm
G 25 mm

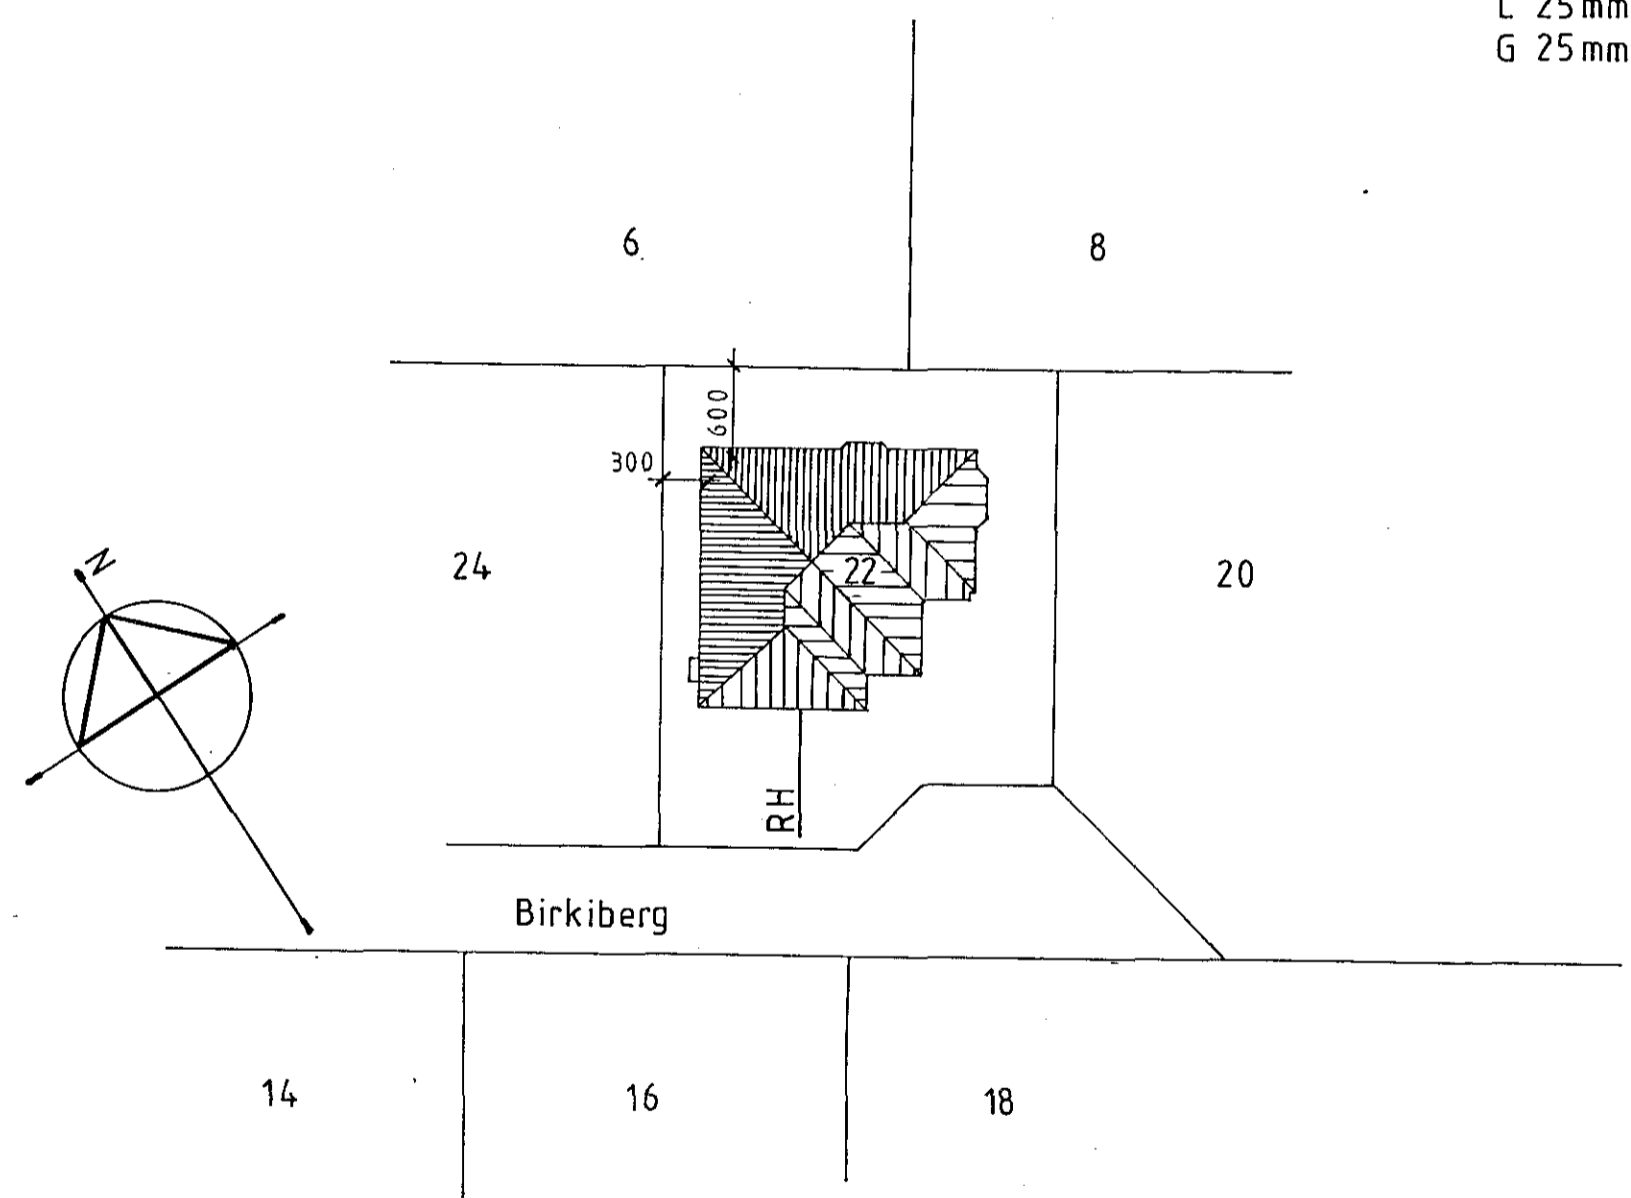

Afstöðumynd mkv. 1:500

Birkiberg22 Hafnarfirdi	
Rafagnateikning	teikning no. 54
Afstöðumynd, einlínnumynd og snid	blad 2 af 2
	mkv. 1:100 1:500
	dags. Jan 89
Þorður K. Kristjánsson Rafvirkjam. 54750	hannað <i>Þorður K. Kristjánsson</i>
VElma Cates Tæknit.	teiknað <i>V. Elma Cates</i>