


SKÝRINGAR

ÖLL MÁL Í CM FRÁ FULLFRÆGENGU GÓLFÍ  
 HÆÐ ROFA 110 CM.  
 HÆÐ TENGLA Í ELDH, BADI, BÍLG. OG PVOTTAH. 110CM, AÐRIR TENGLAR 20 CM  
 PÍPUR 16 MM VÍR 1,5° NEMA ANNARS SÉ GETIÐ

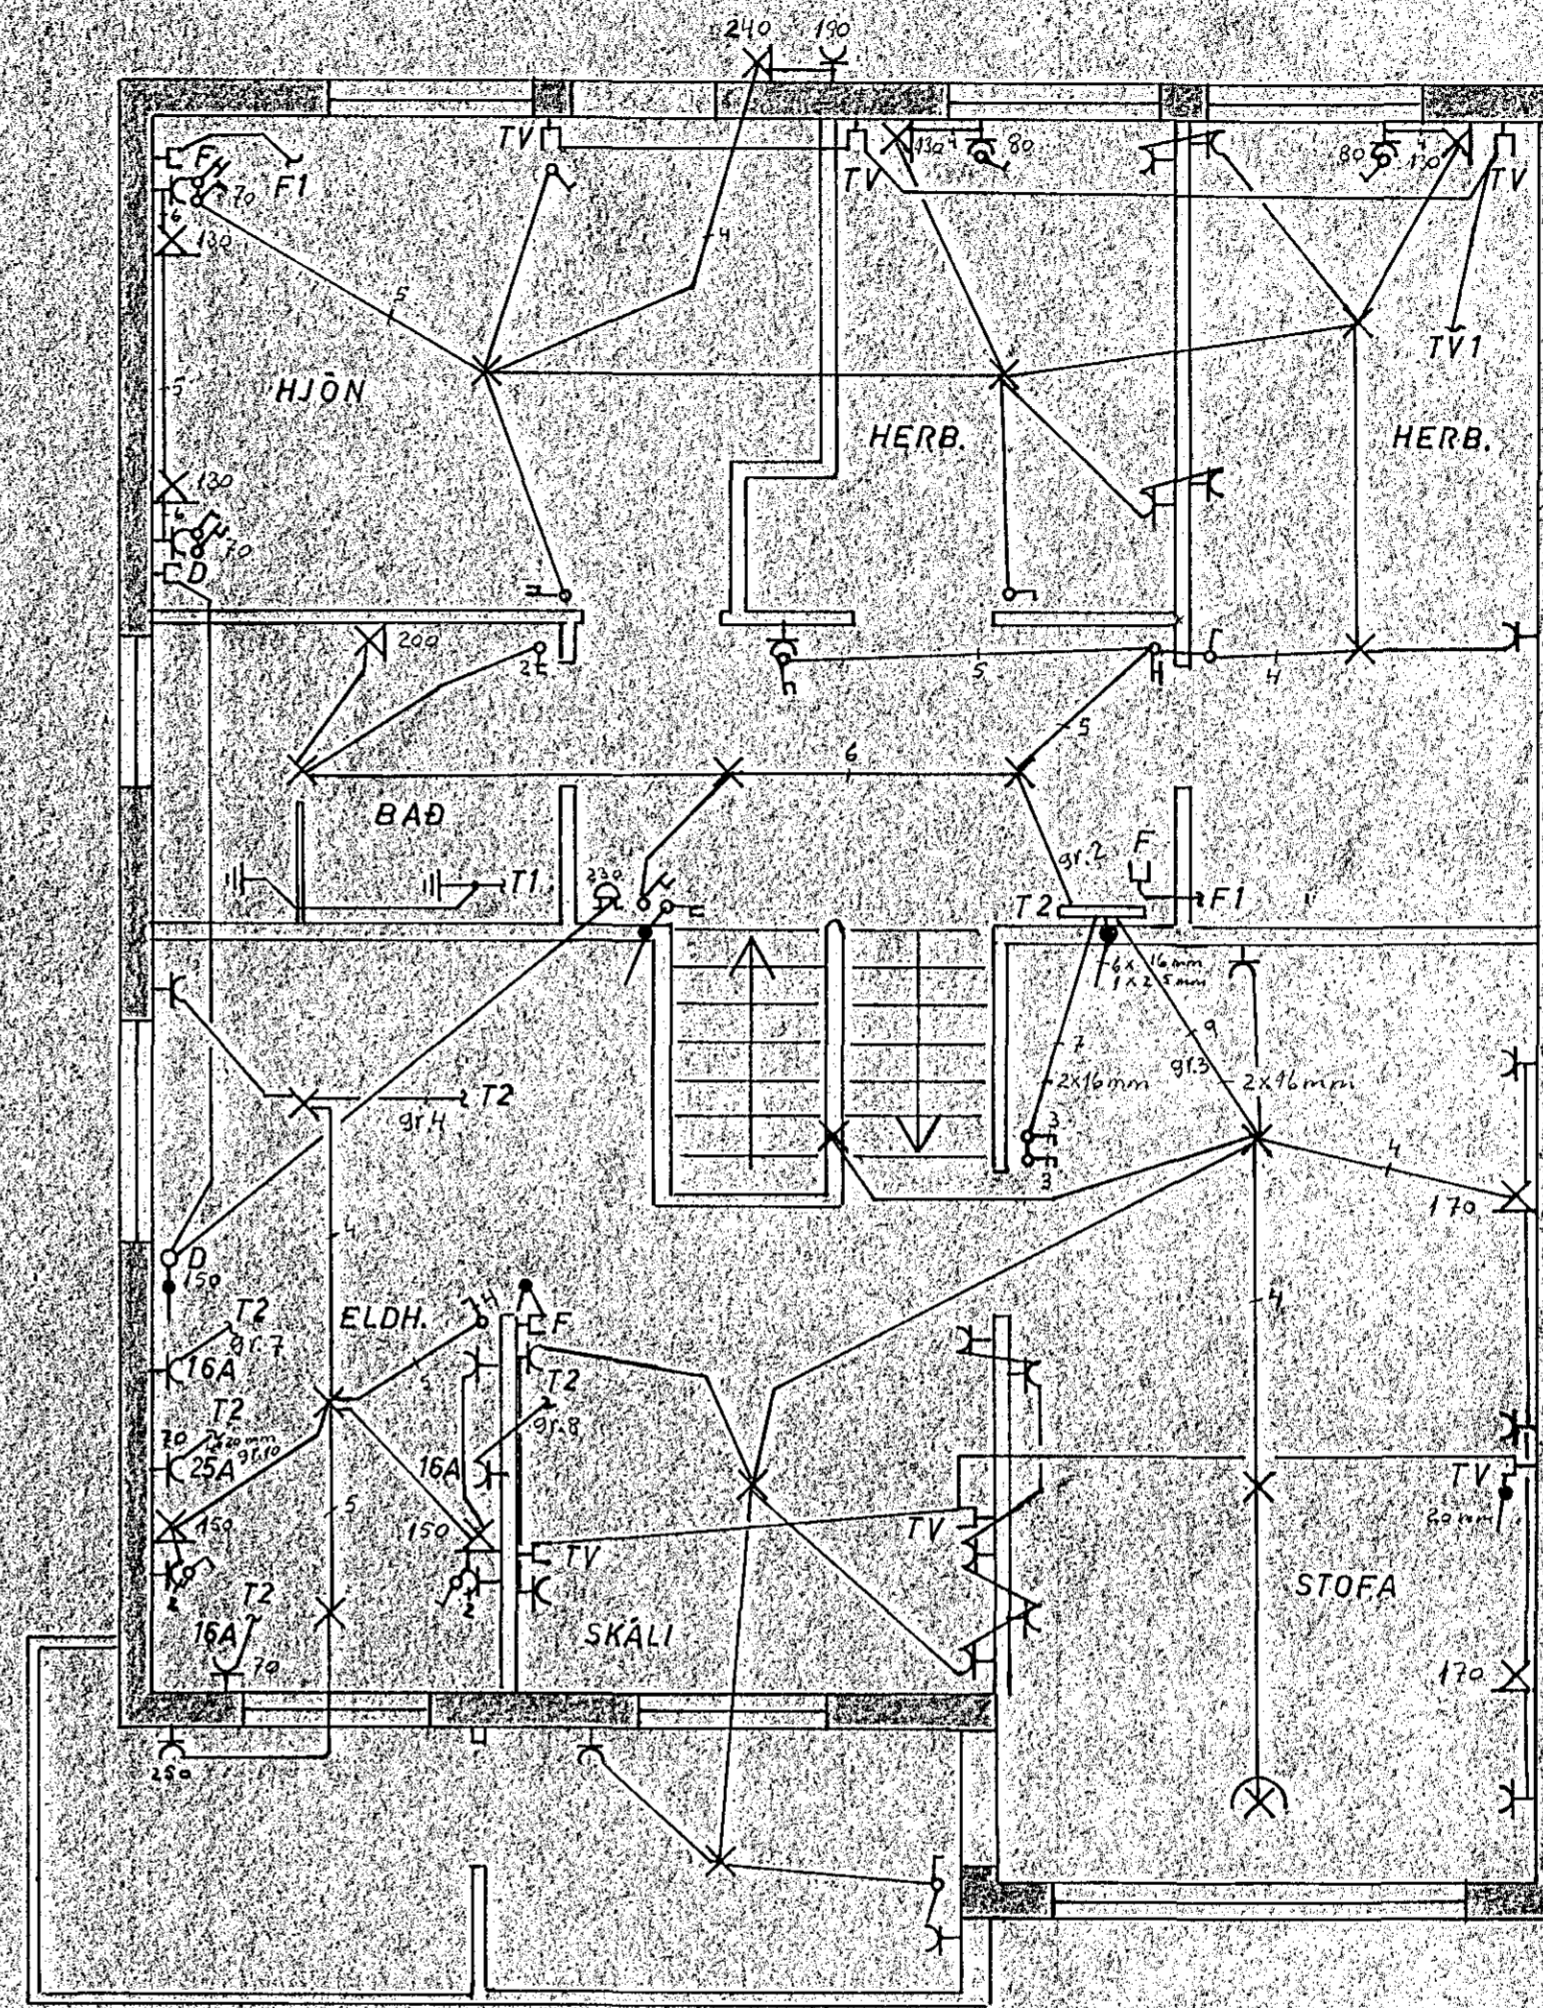

SJÁ MÁL Á SMÍÐATEIKN.

Samþykkt 22.3.1989  
 VEGNA FULLNADARFRÁGANGS  
 Jóna Þorsteinsdóttir  
 1h. Pólveitlu Hafnarjarðar

Inntök samþykkt 22.13.1989  
 RÆVETU HAFNARJARÐAR  
 Albert Þorsteinsson

HUSVEITA TENGIST Á 1. FASA

TEIKNING NR. 2676

BREYTINGAR			PÓRÞUR JÓNSSON HAFNARF. S. 51700
NR.	DAGS.	AR.	
			DOFRABERG 25 HAFNARF. RAFLOGN
			H. Þ. J. T. Þ. J.
			M. 1.50
			NR. 288. BL. 1. AF 2
			DAGS. AGUST '88
			<i>Pórrur Jónsson</i>