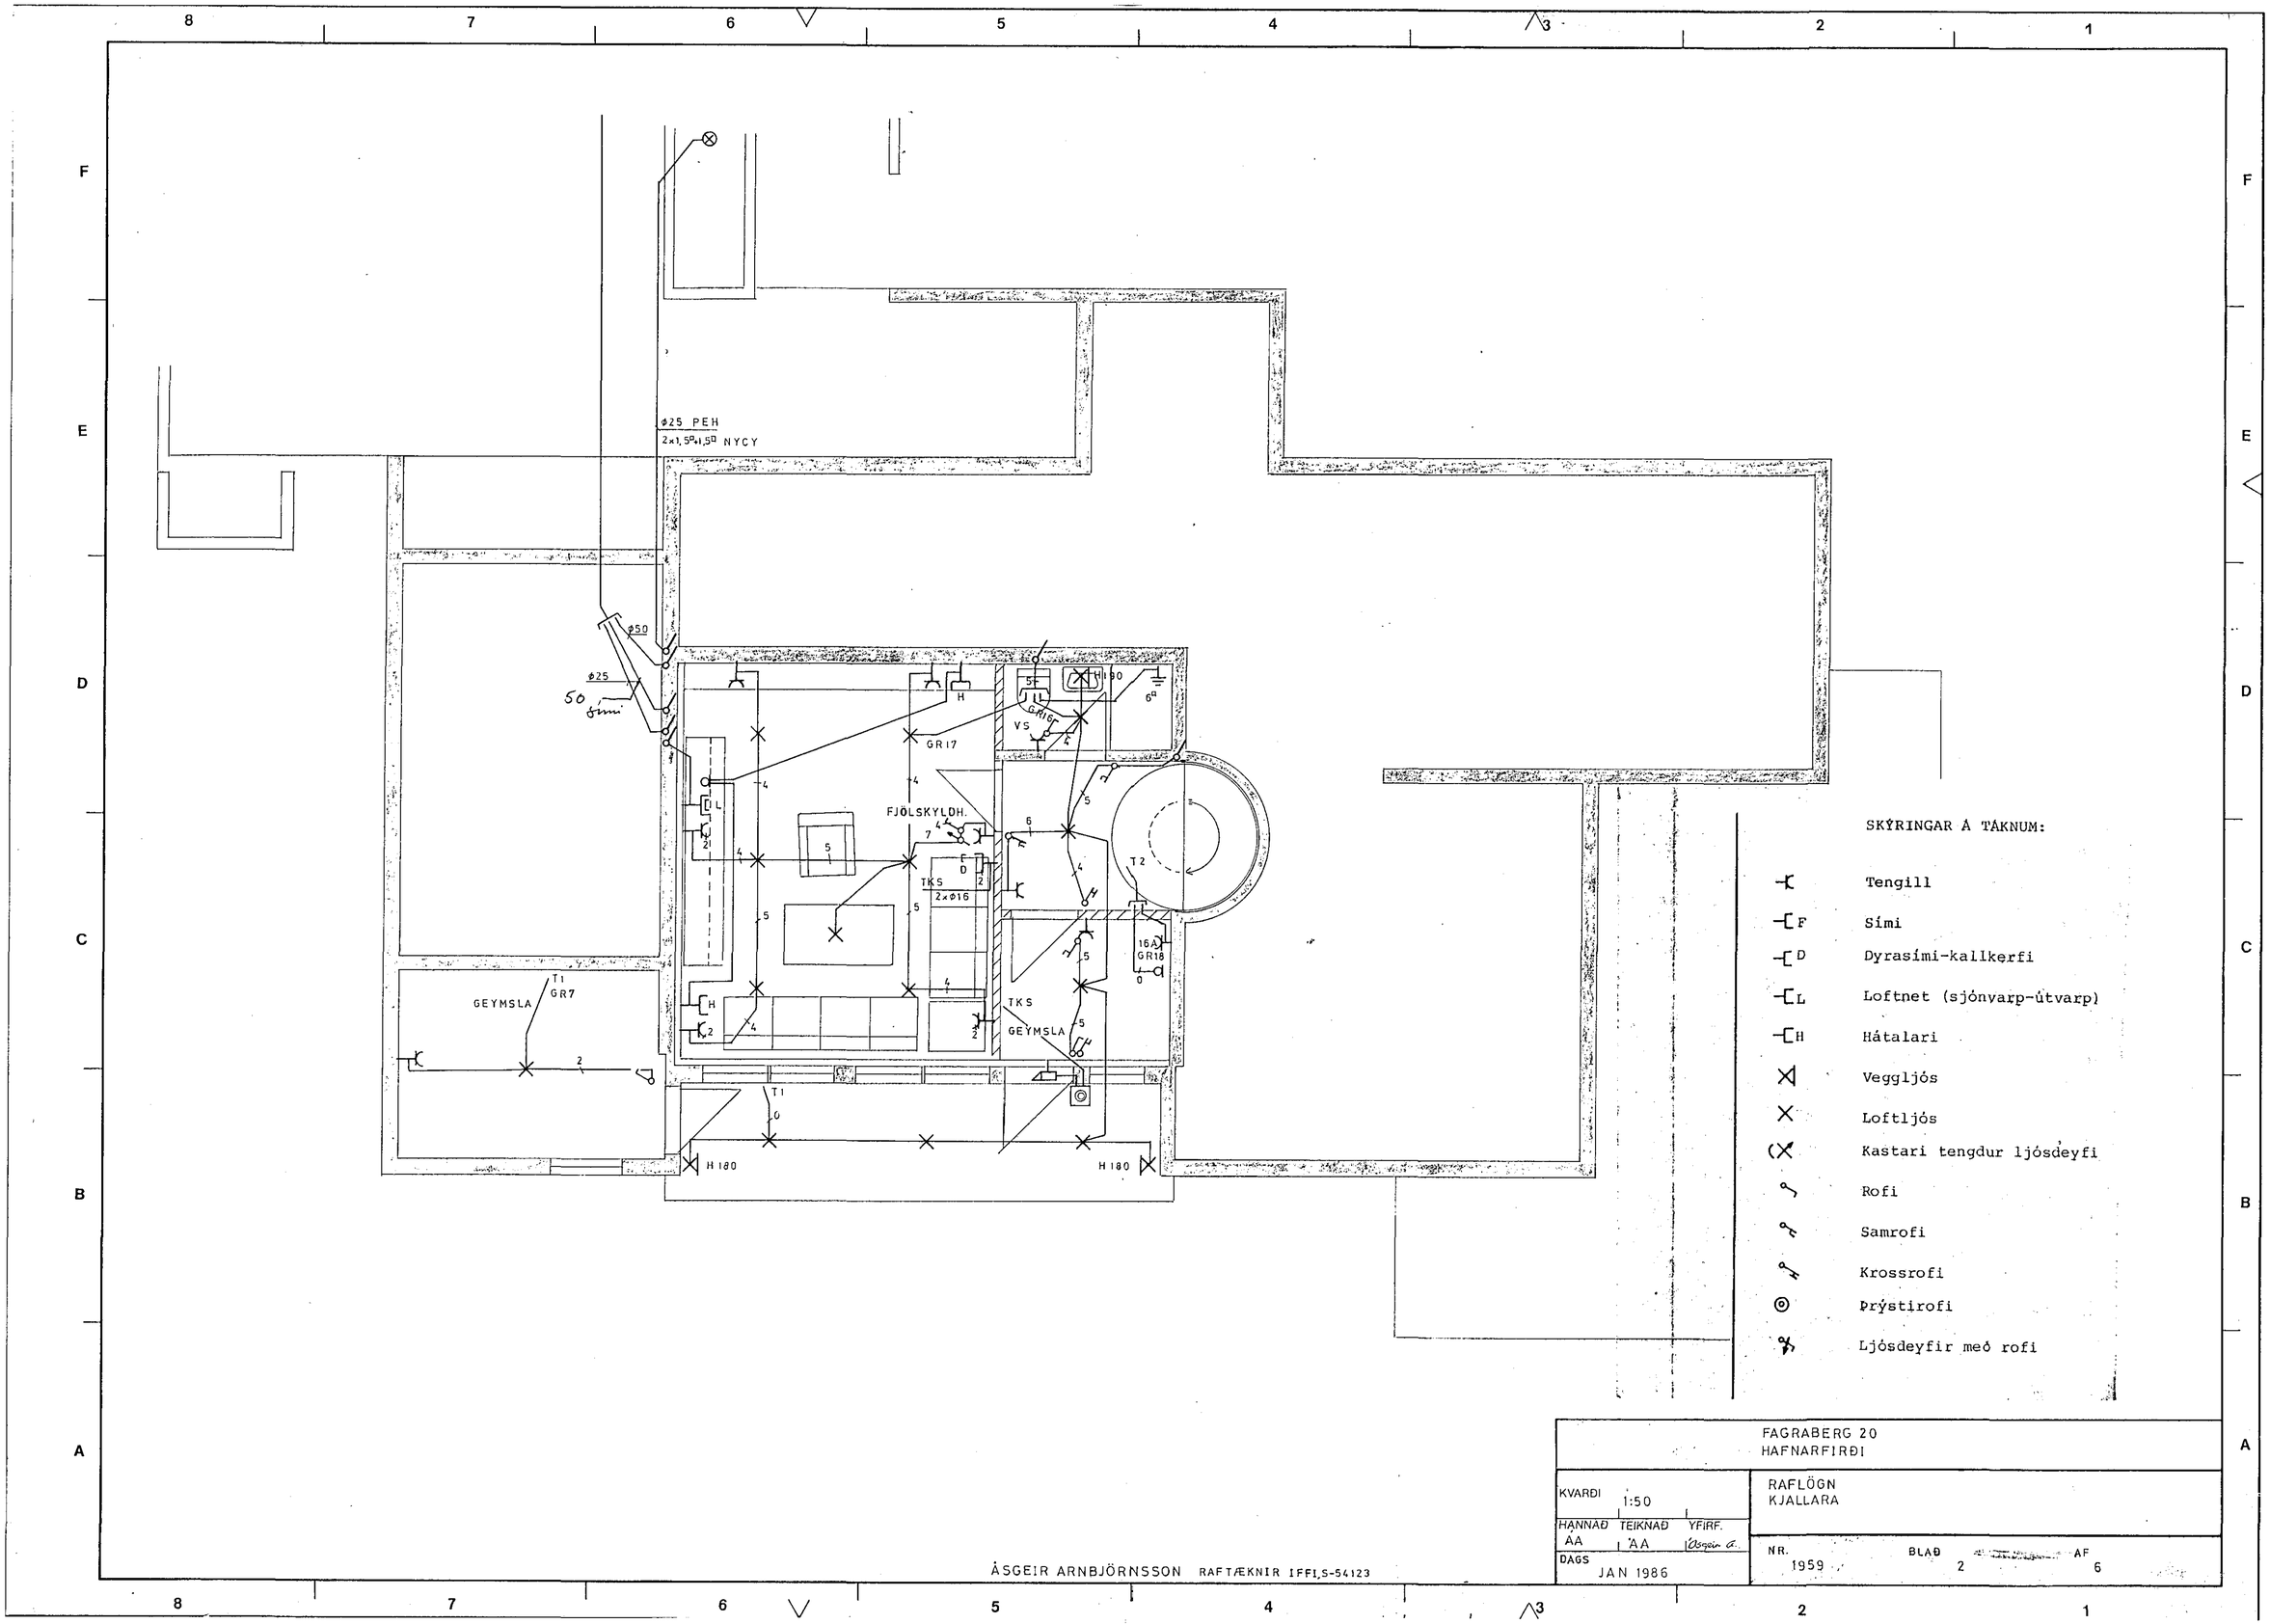

ø25 PEH
2x1,5ø+1,5ø NYCY
ø50
ø25
50 sími
GR17
FJÖLSKYLDH.
TKS
2xø16
GEYMSLA
T1
GR7
T2
16A
GR18
H 180
SKÝRINGAR Á TÁKNUM:
Tengill
Sími
Dyrasími-kallkerfi
Loftnet (sjónvarp-útvarp)
Hátalari
Veggljós
Loftljós
Kastari tengdur ljósdeyfi
Rofi
Samrofi
Krossrofi
Þrýstirofi
Ljósdeyfir með rofi
FAGRABERG 20
HAFNARFIRÐI
KVARÐI 1:50
RAFLÖGN
KJALLARA
HANNAÐ ÁA
TEIKNAÐ ÁA
YFIRF.
DAGS JAN 1986
NR. 1959
BLAÐ 2
AF 6
ÁSGEIR ARNBJÖRNSSON RAFTÆKNIR IFFI,S-54123