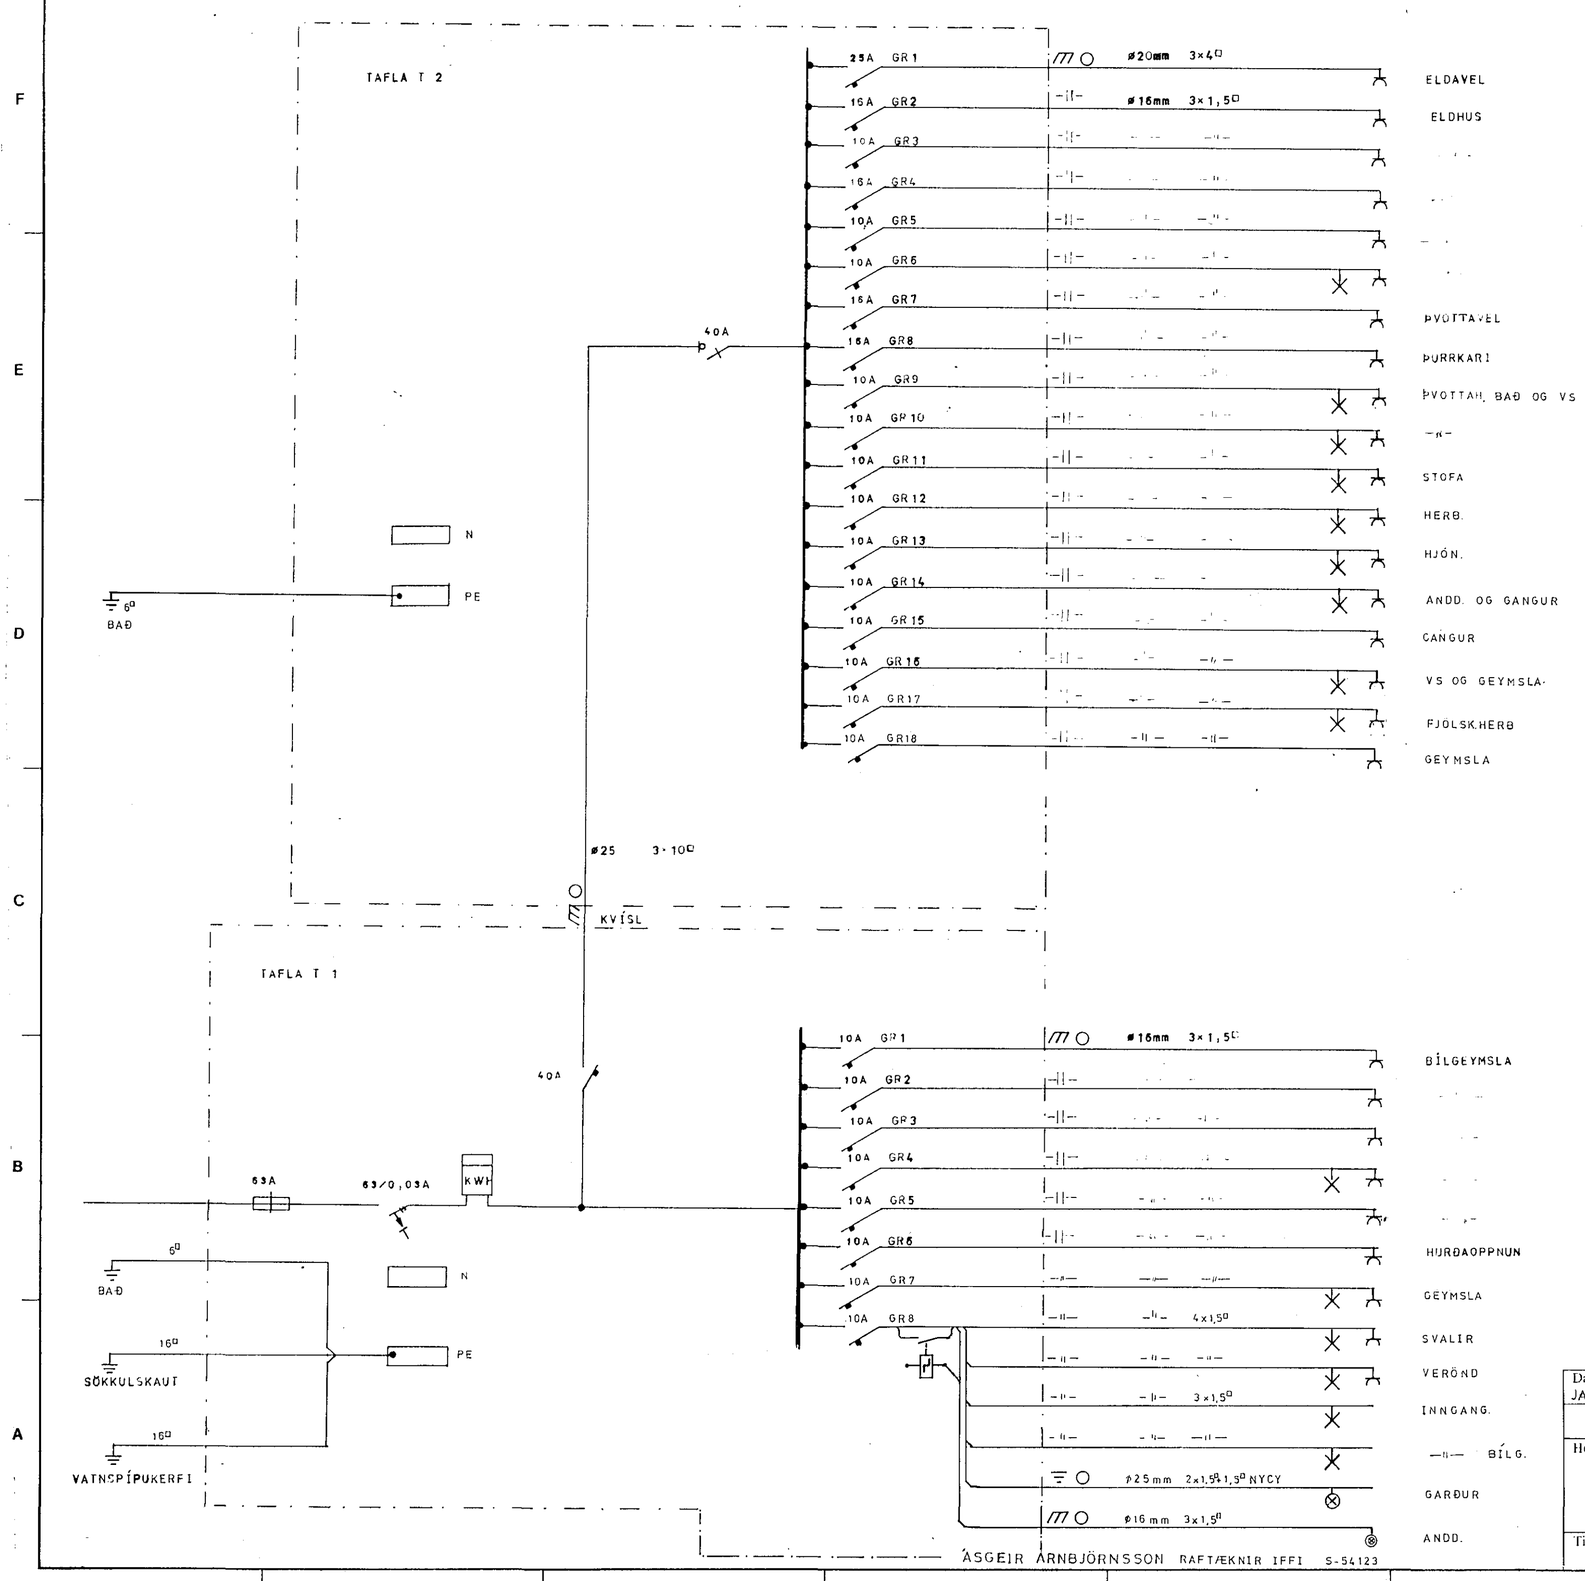

Dags.: JAN 1986	Hann. teikn. ÁA/ÁA	Samþ.: Ásgeir A	M.kv.:
	Yfirfarið:		
Heiti: FAGRABERG 20 HAFNARFIRÐI EINLÍNUMYND TÖFLU T1 OG T2			Kemur í stað: — Víkur fyrir: —
			Nr.: 4
Tilvísun. 1959	Útreikn.:		