
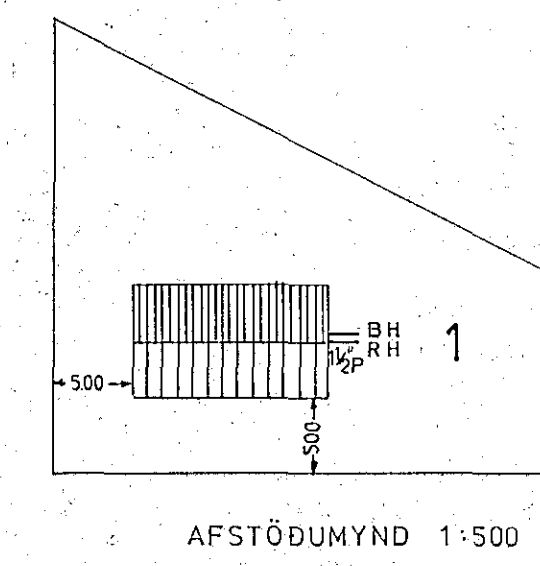
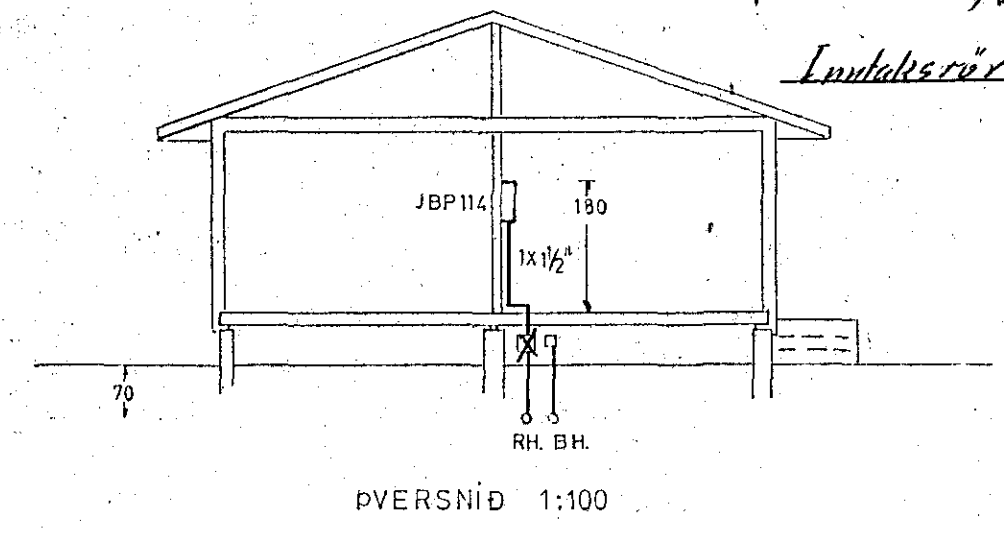


Hú.væ't. nr. 709 Teikning nr. 1475
 Samþykkt þ. 24. 1. 1974
 f.h. RAFVEITU HAFAFNARFJARDAR
 Björn Jónsson
 Lífisliðsmáttillagninga

lantök samþykkt 9.11. 1974
 f.h. RAFVEITU HAFAFNARFJARDAR
 Björn Jónsson

Lantakör endi í töflukassa

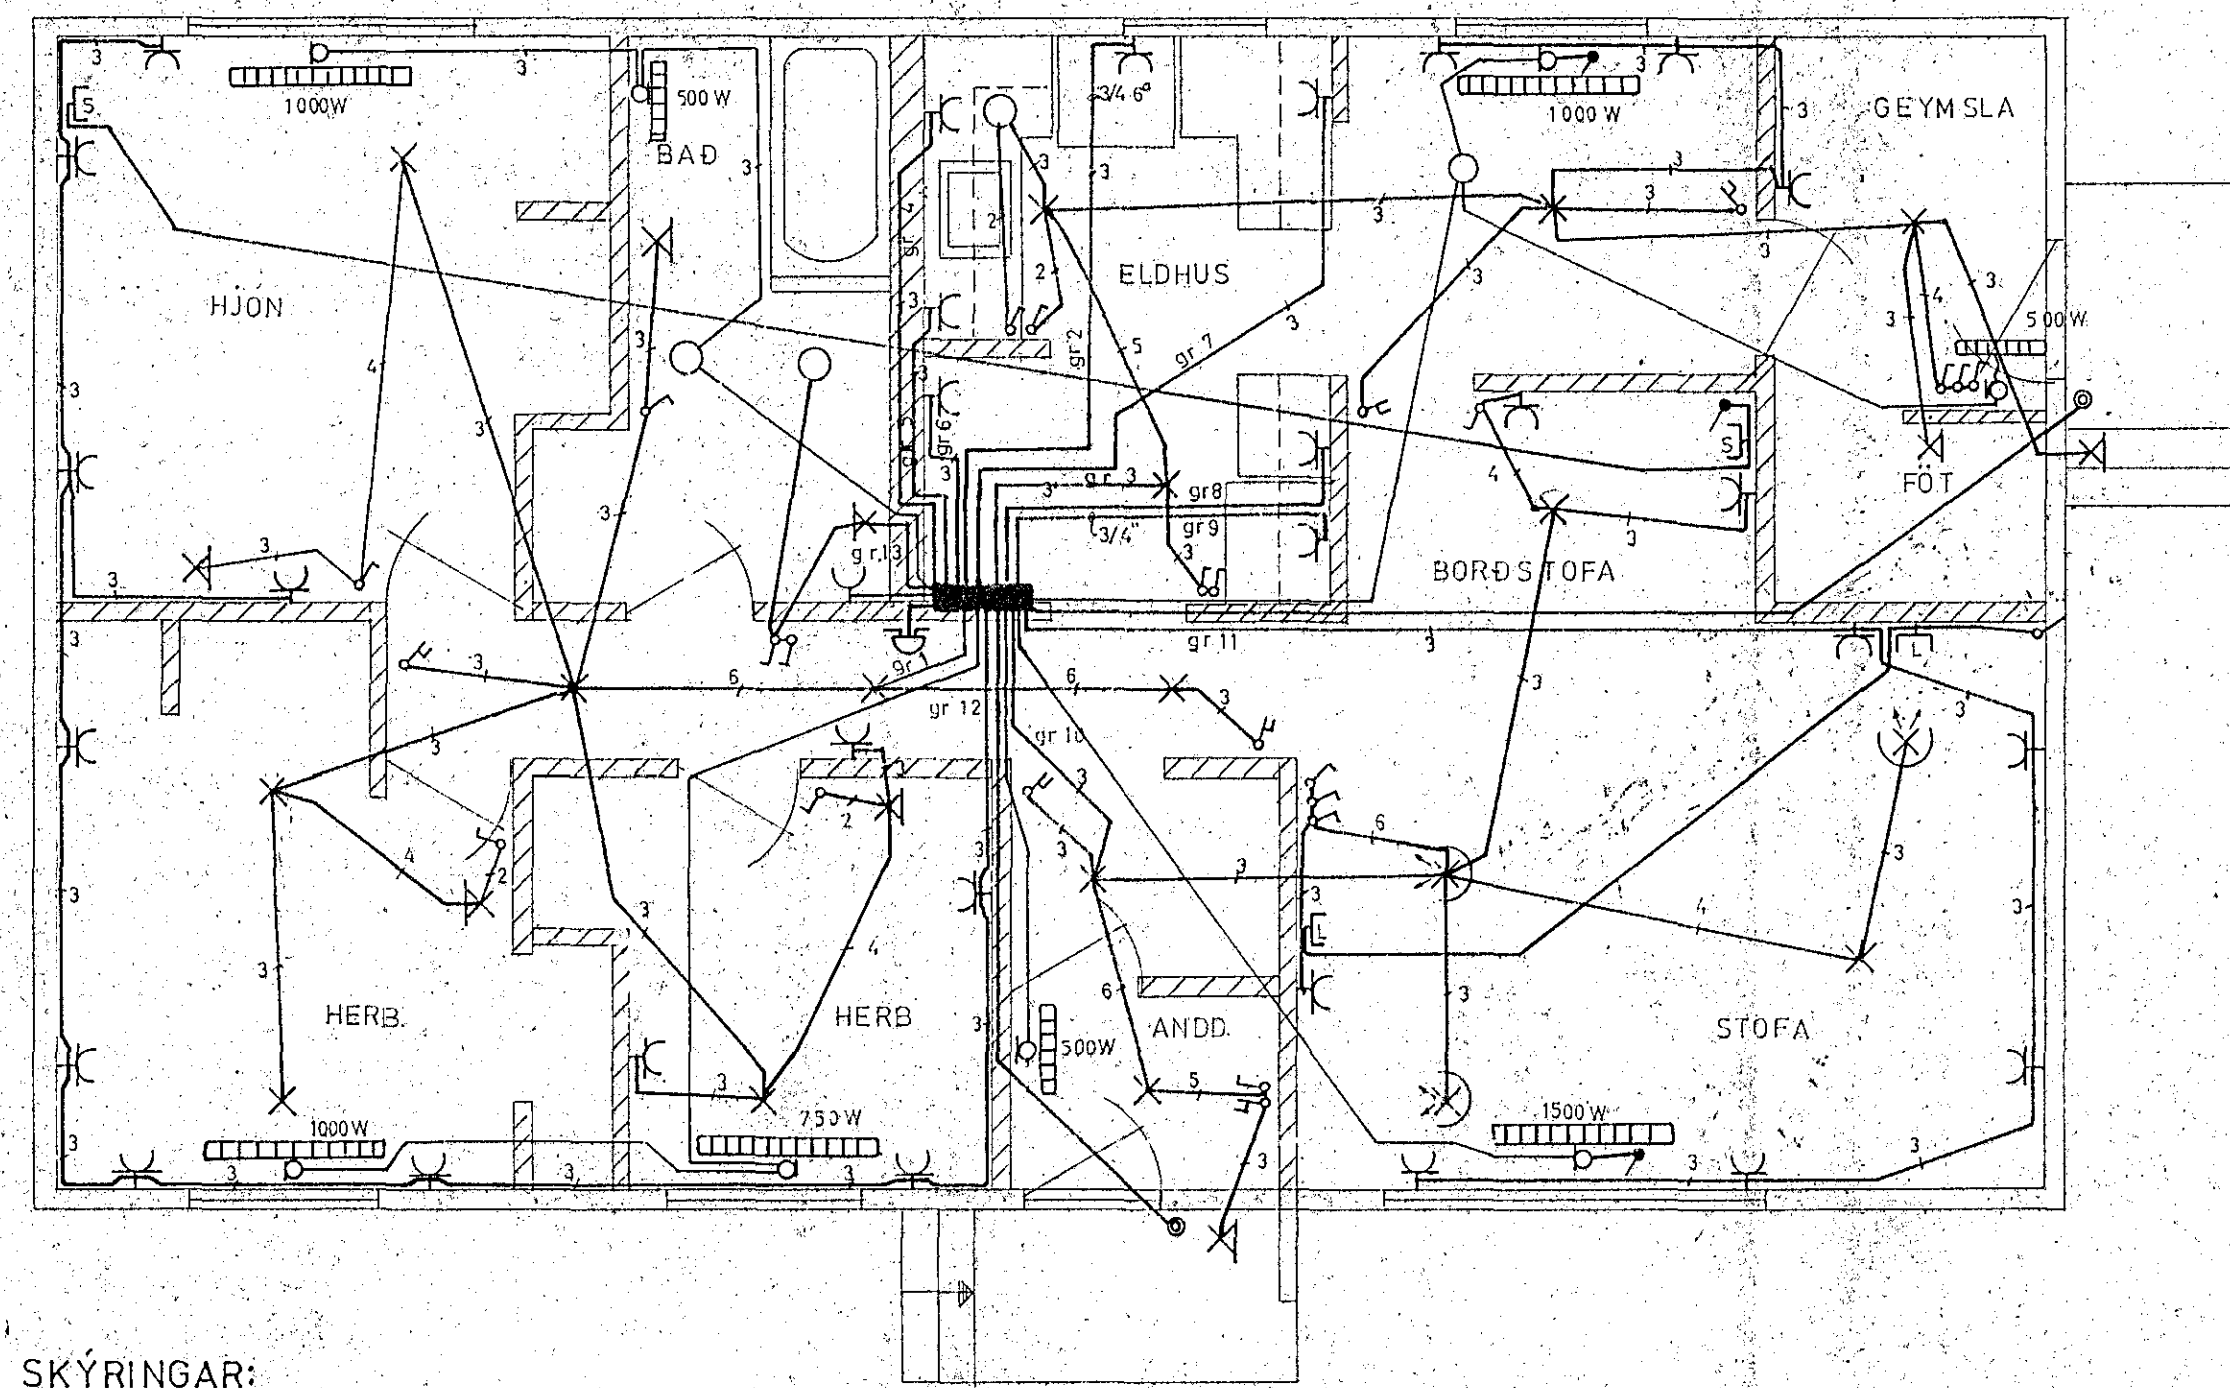

SKÝRINGAR:

Allar pípur eru 5/8" og vír 1,5mm² nema annars sé getið.
 Hæðir tengla og rofa eru eins og þær koma frá verksmíðju.
 Málhluta lagnar, tækja, lampa og búnaðar skal jarðbinda vandlega.
 Allar pípur skulu vera plastpípur nema annars sé getið.
 Til snertispennumarkar skal nota lekastraumsrofa.
 Öll tákni eru tákniæra og ber að samræma lagnir að tækjum eftir aðstæðum á staðnum og eftir sérteikningum.
 Málstraumur rofa og tengla skal vera minnst 10A.
 Rofar og tenglar af gerð Ticino eða sambærileg gerð.
 Öll tákni eru samkvæmt íslenskum stadi nr. 61.
 Tengilögn í útveggjum skal leggja undir gólf og bora upp í dósir, sem eru fyrir í útveggjum.

1475

BR. NR.	DAGS	TEIKN.	YFIRF.	BREYTING
TEIKNINGAR NR.				HEIDVANGUR 1 HAFNARFIRÐI
VERK.	BLAÐ	FRH.	BL.	
	1		2	
KVARÐI	1:50	1:100	1:500	Raflögn, afstöðumynd.
HANNAD TEIKNAD YFIRF.				
DA				
REYKJAVÍK				Rafhönunn
				SÍMI 12666