
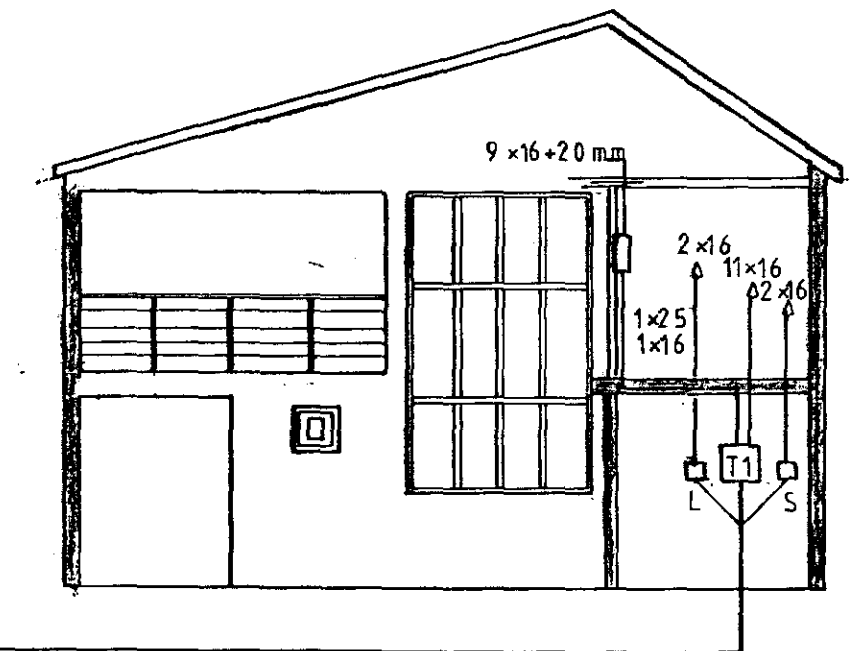



AFSTÖÐUMYND 1:500

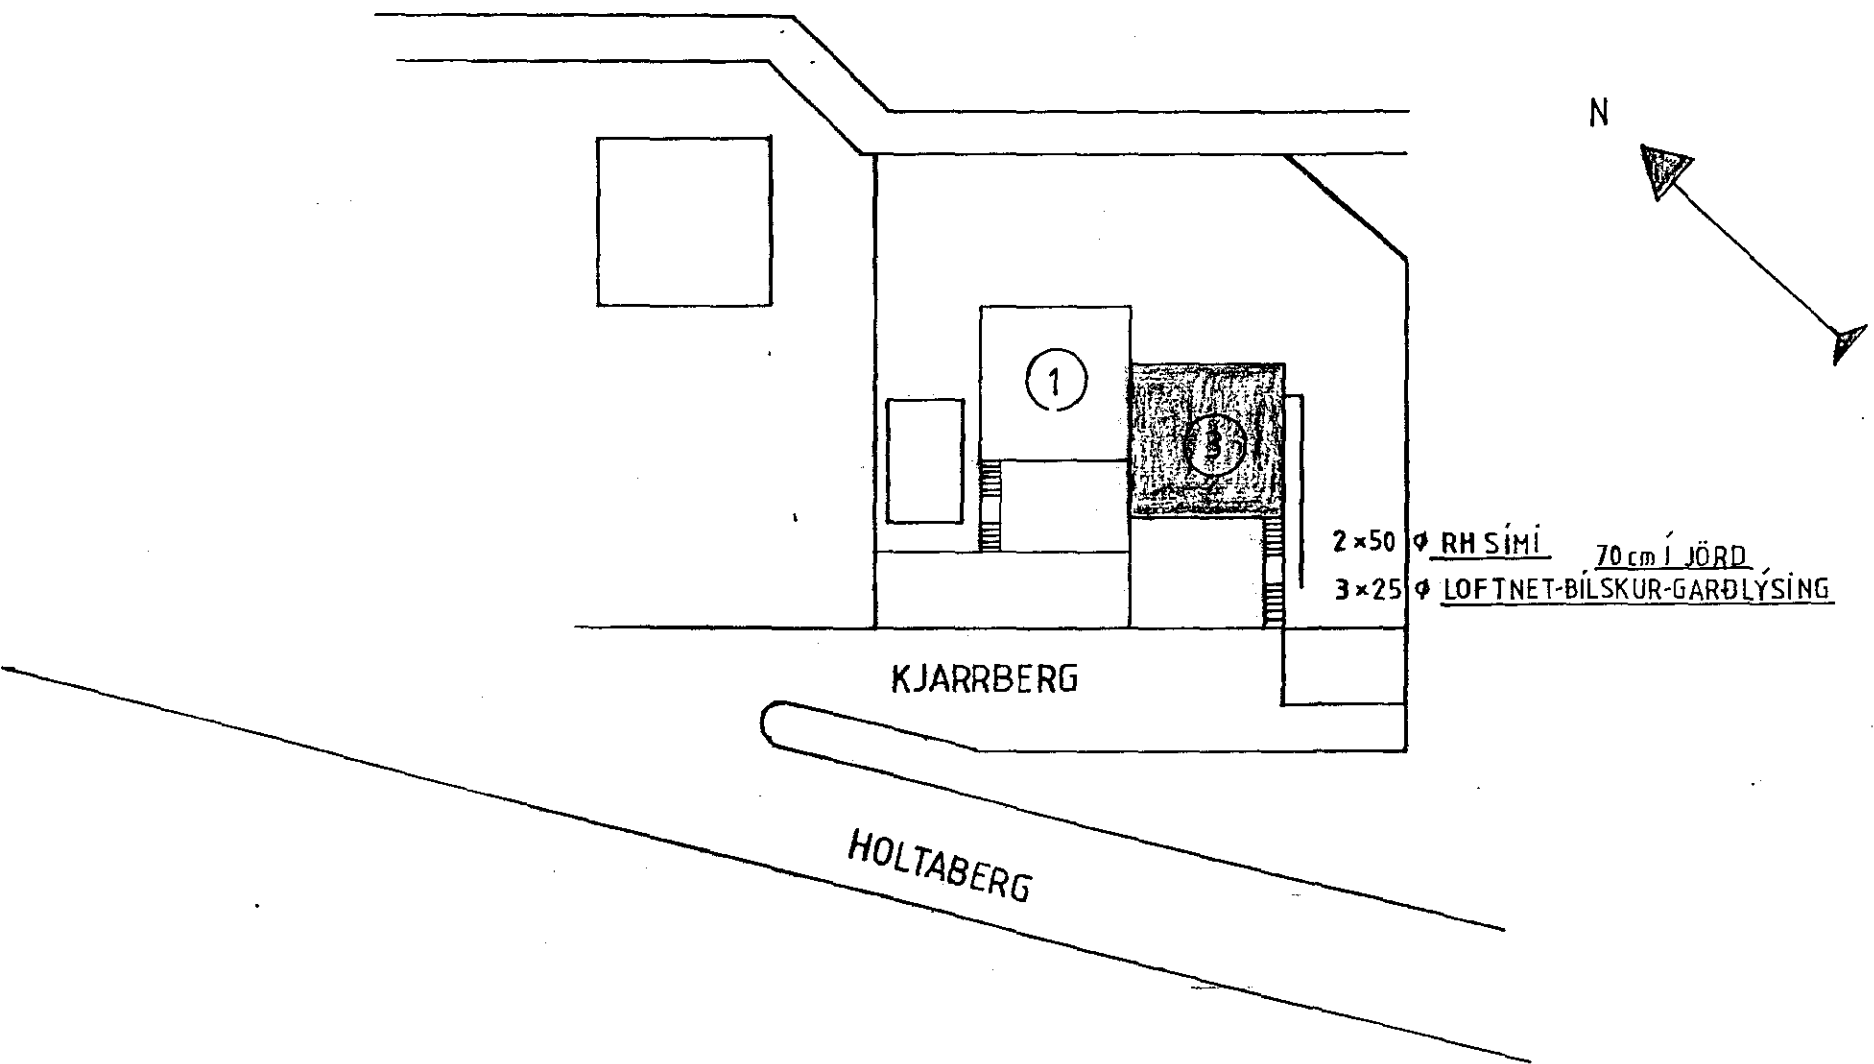

SNÍÐ 1:100

RH 50φ
SÍMI 50φ
LOFTNET 25φ
GARÐLÝSING 25φ
BÍLSKÚR 25φ

INNTAKSPÍPUR SÉU 70cm í JÖRÐ
HEILAR AD LÓÐARMÖRKUM

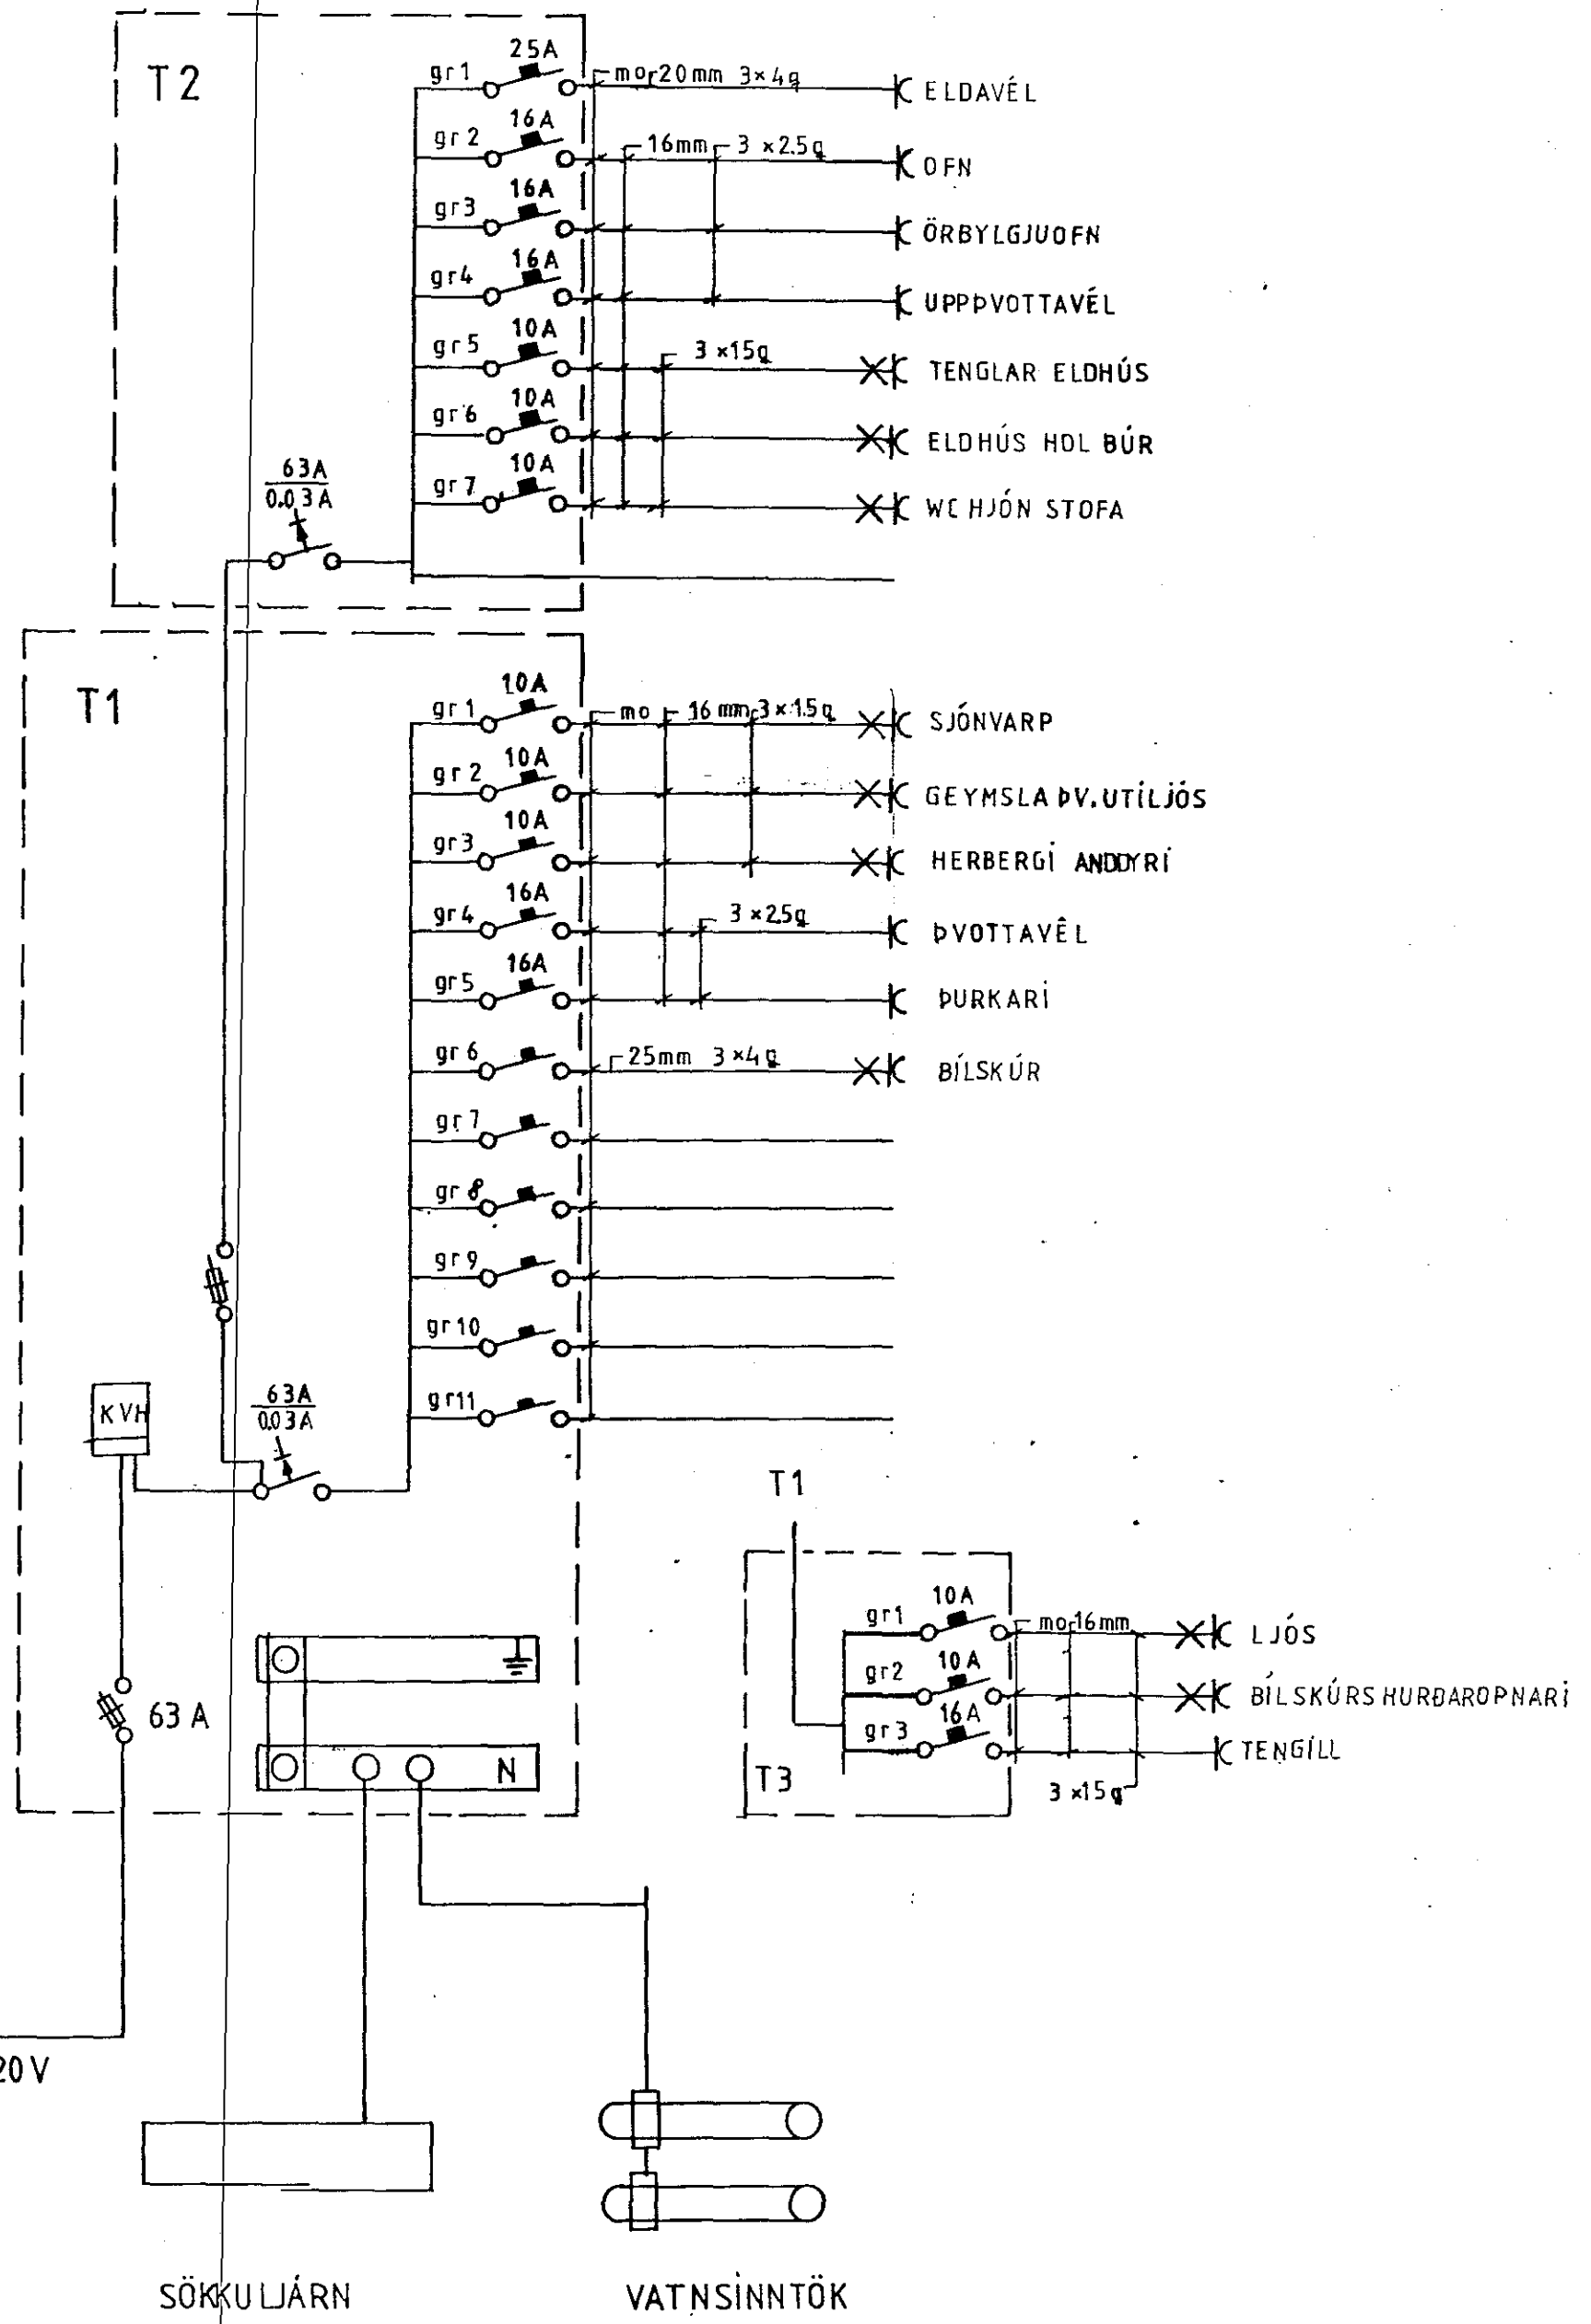

KJARRBERG 3 HAFNARFIRÐI	DAGS	MAÍ 90
EÍNLÍNUMYND SNÍÐ OG AFSTÖÐUMYND	BLAD	2 AF 2
	KVARDI	1:50
<i>Bjarni Guðjónsson</i>	TEIKN	BG