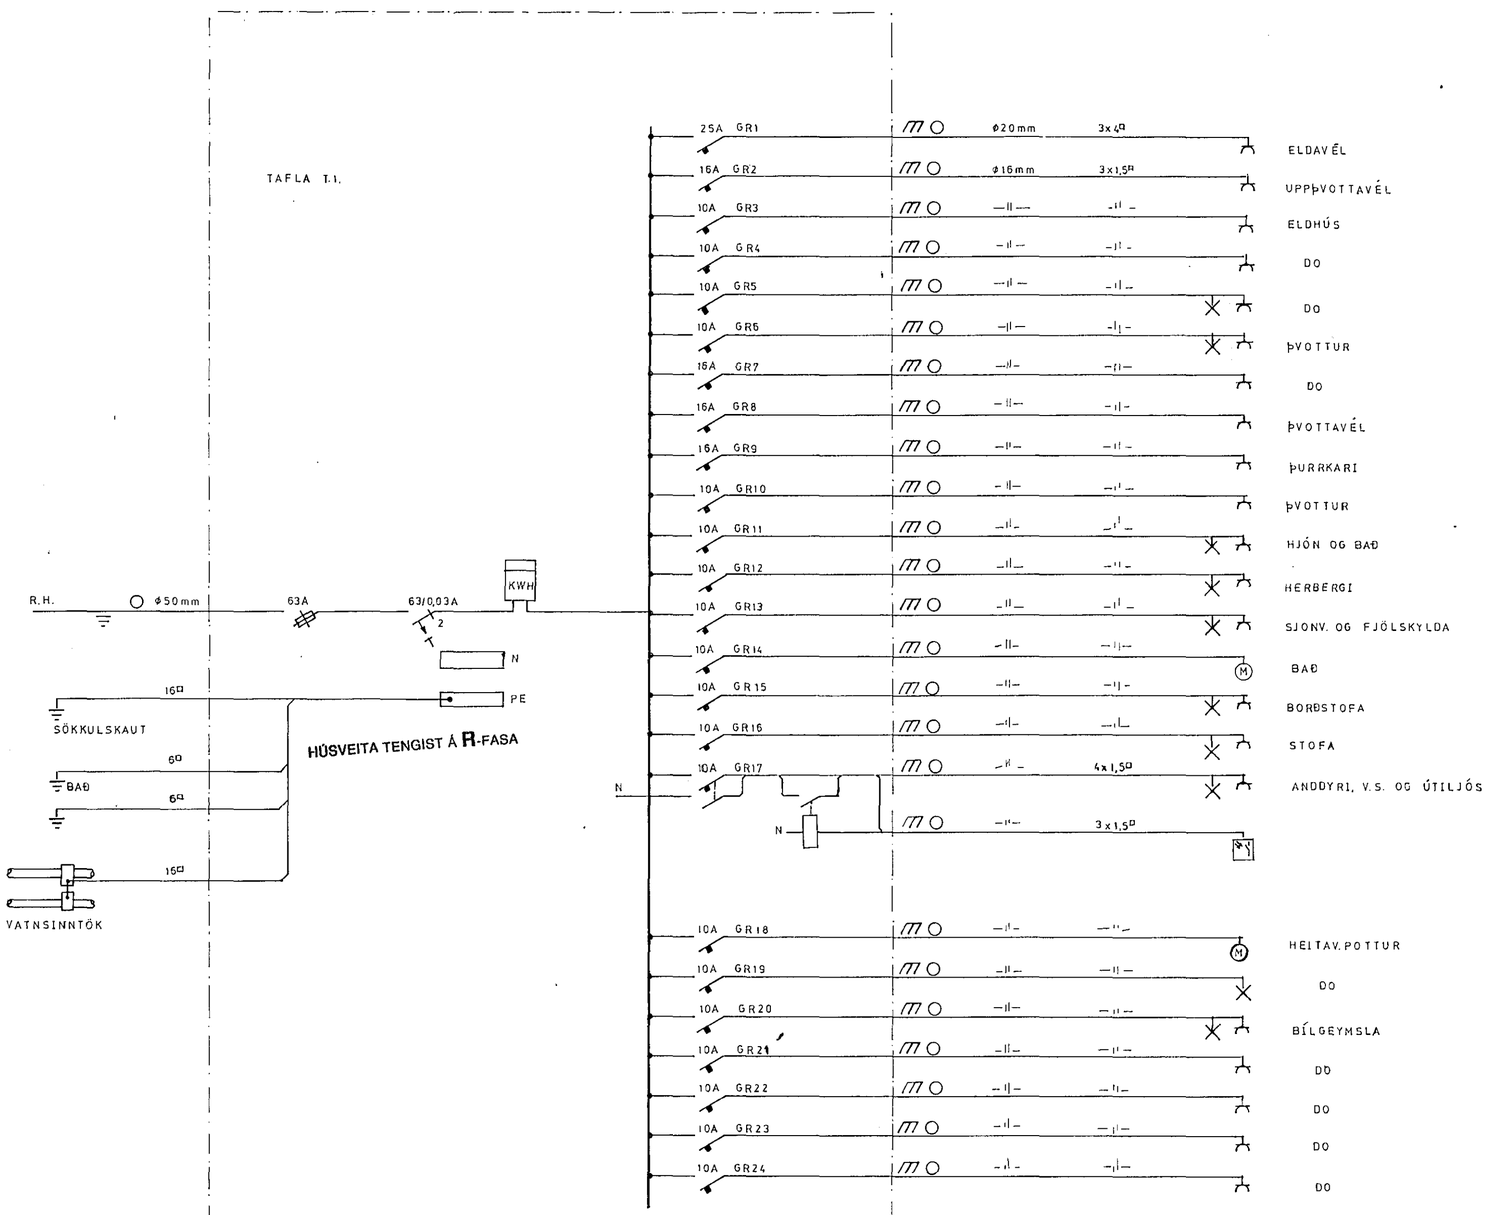

Dags.: DES. 1986	Hann./teikn. ÁA/ÁA	Samþ.: Ásgeir A.	M.kv.:
	Yfirfarið: Ásgeir A.		

Heiti:
KVISTABERG 19 HAFNARF
EINLINUMYND TAFLA T1

Kemur í stað: | Víkur fyrir:

Nr.: 3

Tilvísun. 1967 | Útreikn.:

ÁSGEIR ARNBJÖRNSSON RAFTÆKNIR IFFÍ S-54123